


PROJEKT ARKITEKTONIK

"4 GODINA BANIMI DHE SHËRBIMI 5 KATE DHE 1 KAT PARKIM
NËNTOKË"

NJESIA ADM.GOLEM,KAVAJE-SHQIPERI
INVESTITOR : "LOREDIS" sh.p.k

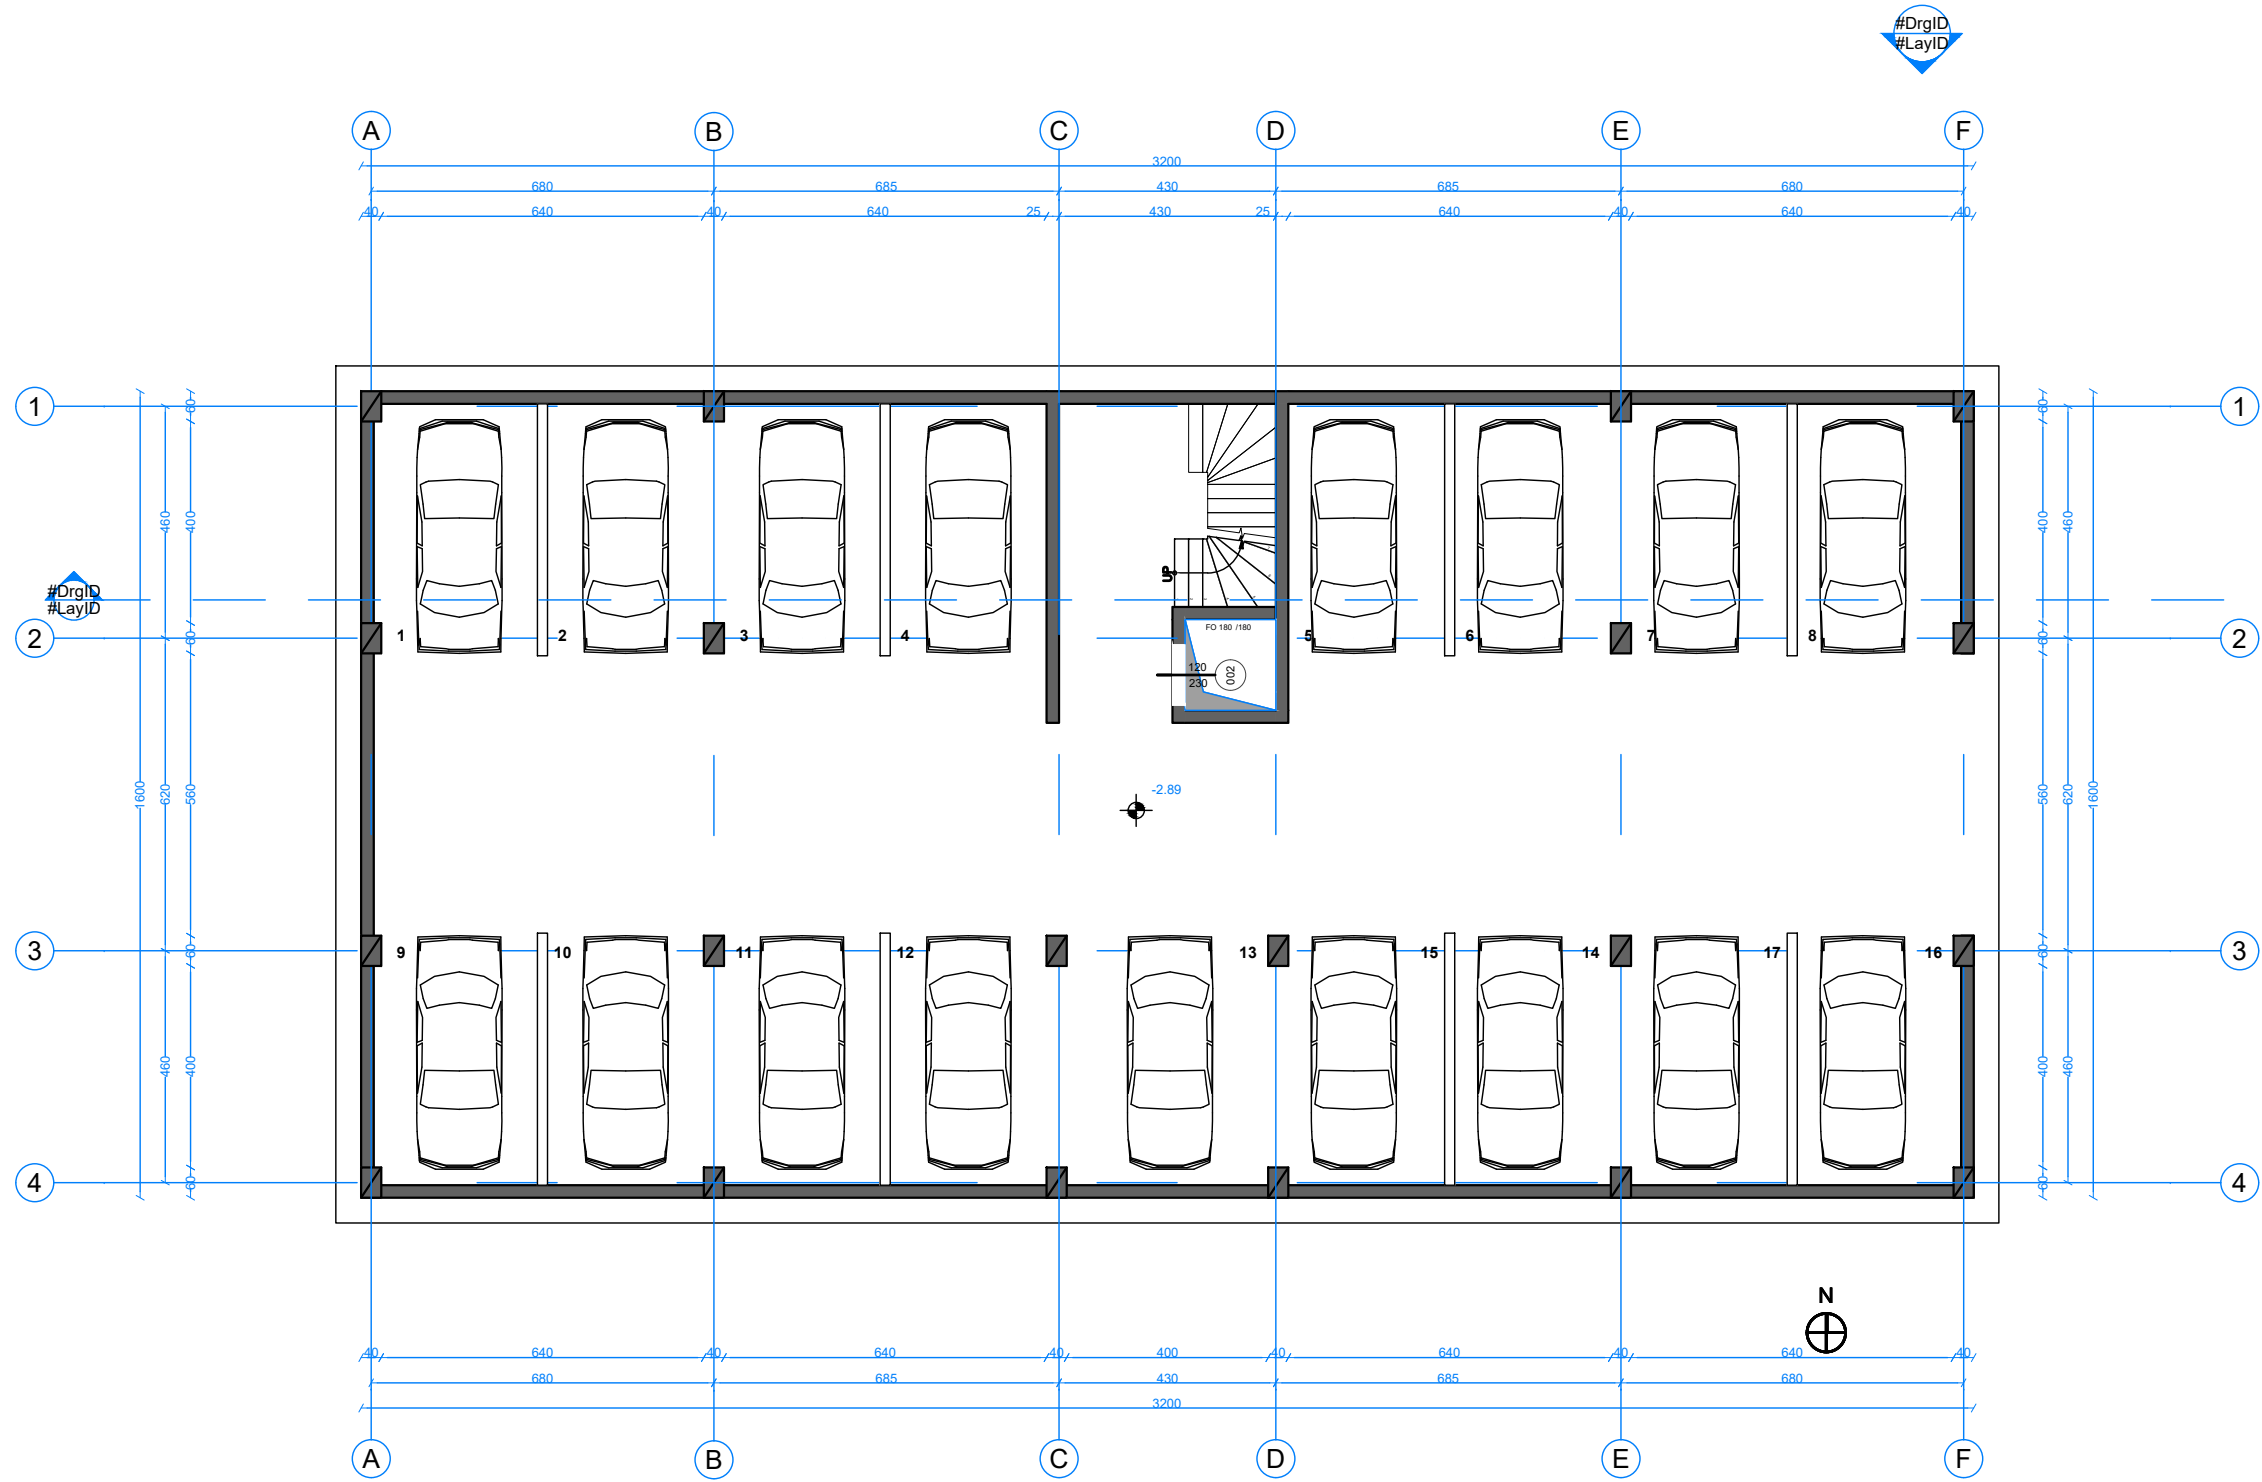

VAEKU STUDIO-M11319016N

Adresa: "Kompleksi Magnet", Njësia Lyra 2018_1,
Rruga Frosina Plaku, Njësia Adm. Nr.7,
Tiranë/Albania
E-mail: u.hoxha@vaeku.studio
Tel: +355 67 408 8492
www.instagram.com/vaekustudio/

TITULLI I PROJEKTIT:

"4 Godina banimi dhe
Sherbimi 5 kate
dhe 1 kat parkim
nentoke"

SUBJEKTI NDERTUES:

"LOREDIS" Sh.p.k.

INVESTITOR:

"LOREDIS" Sh.p.k.

ADRESA:

Njësia Adm. Qerret
Kavajë - Shqipëri

KODI I PROJEKTIT:

2023_12_27

GRUPI I PROJEKTIMIT:

Arkitekt: **Urim Hoxha**
Liç. Nr. A.1362/3
Ing. Konstruktor: **Arjan Dana**
Liç. Nr. K.1930/1
Ing. Hidroteknik: **Ikbale Lubonja**
Liç. Nr. K.1019/3

Ing. Elektrik: **Alma Hoti**
Liç. Nr. E.1219
Ing. Mekanik: **Genci Daci**
Liç. Nr. M.1153/1
Ekspert MNZ
Çertifikatë Nr. 66
Urim Hoxha
datë 08/11/2023

JV. VAEKU STUDIO & EAD STUDIO

Vizatoi Arkitekt: **Inis Muça**
Vizatoi Arkitekt: **Xherisa Domi**
Kontrolloi Arkitekt: **Demokrat Noka**

PROJEKT IDE


PLANIMETRIA E KATIT NËNTOKË
OBJEKTI 1

PERMASIM

SHKALLA

1/150 @ A3

A - 01

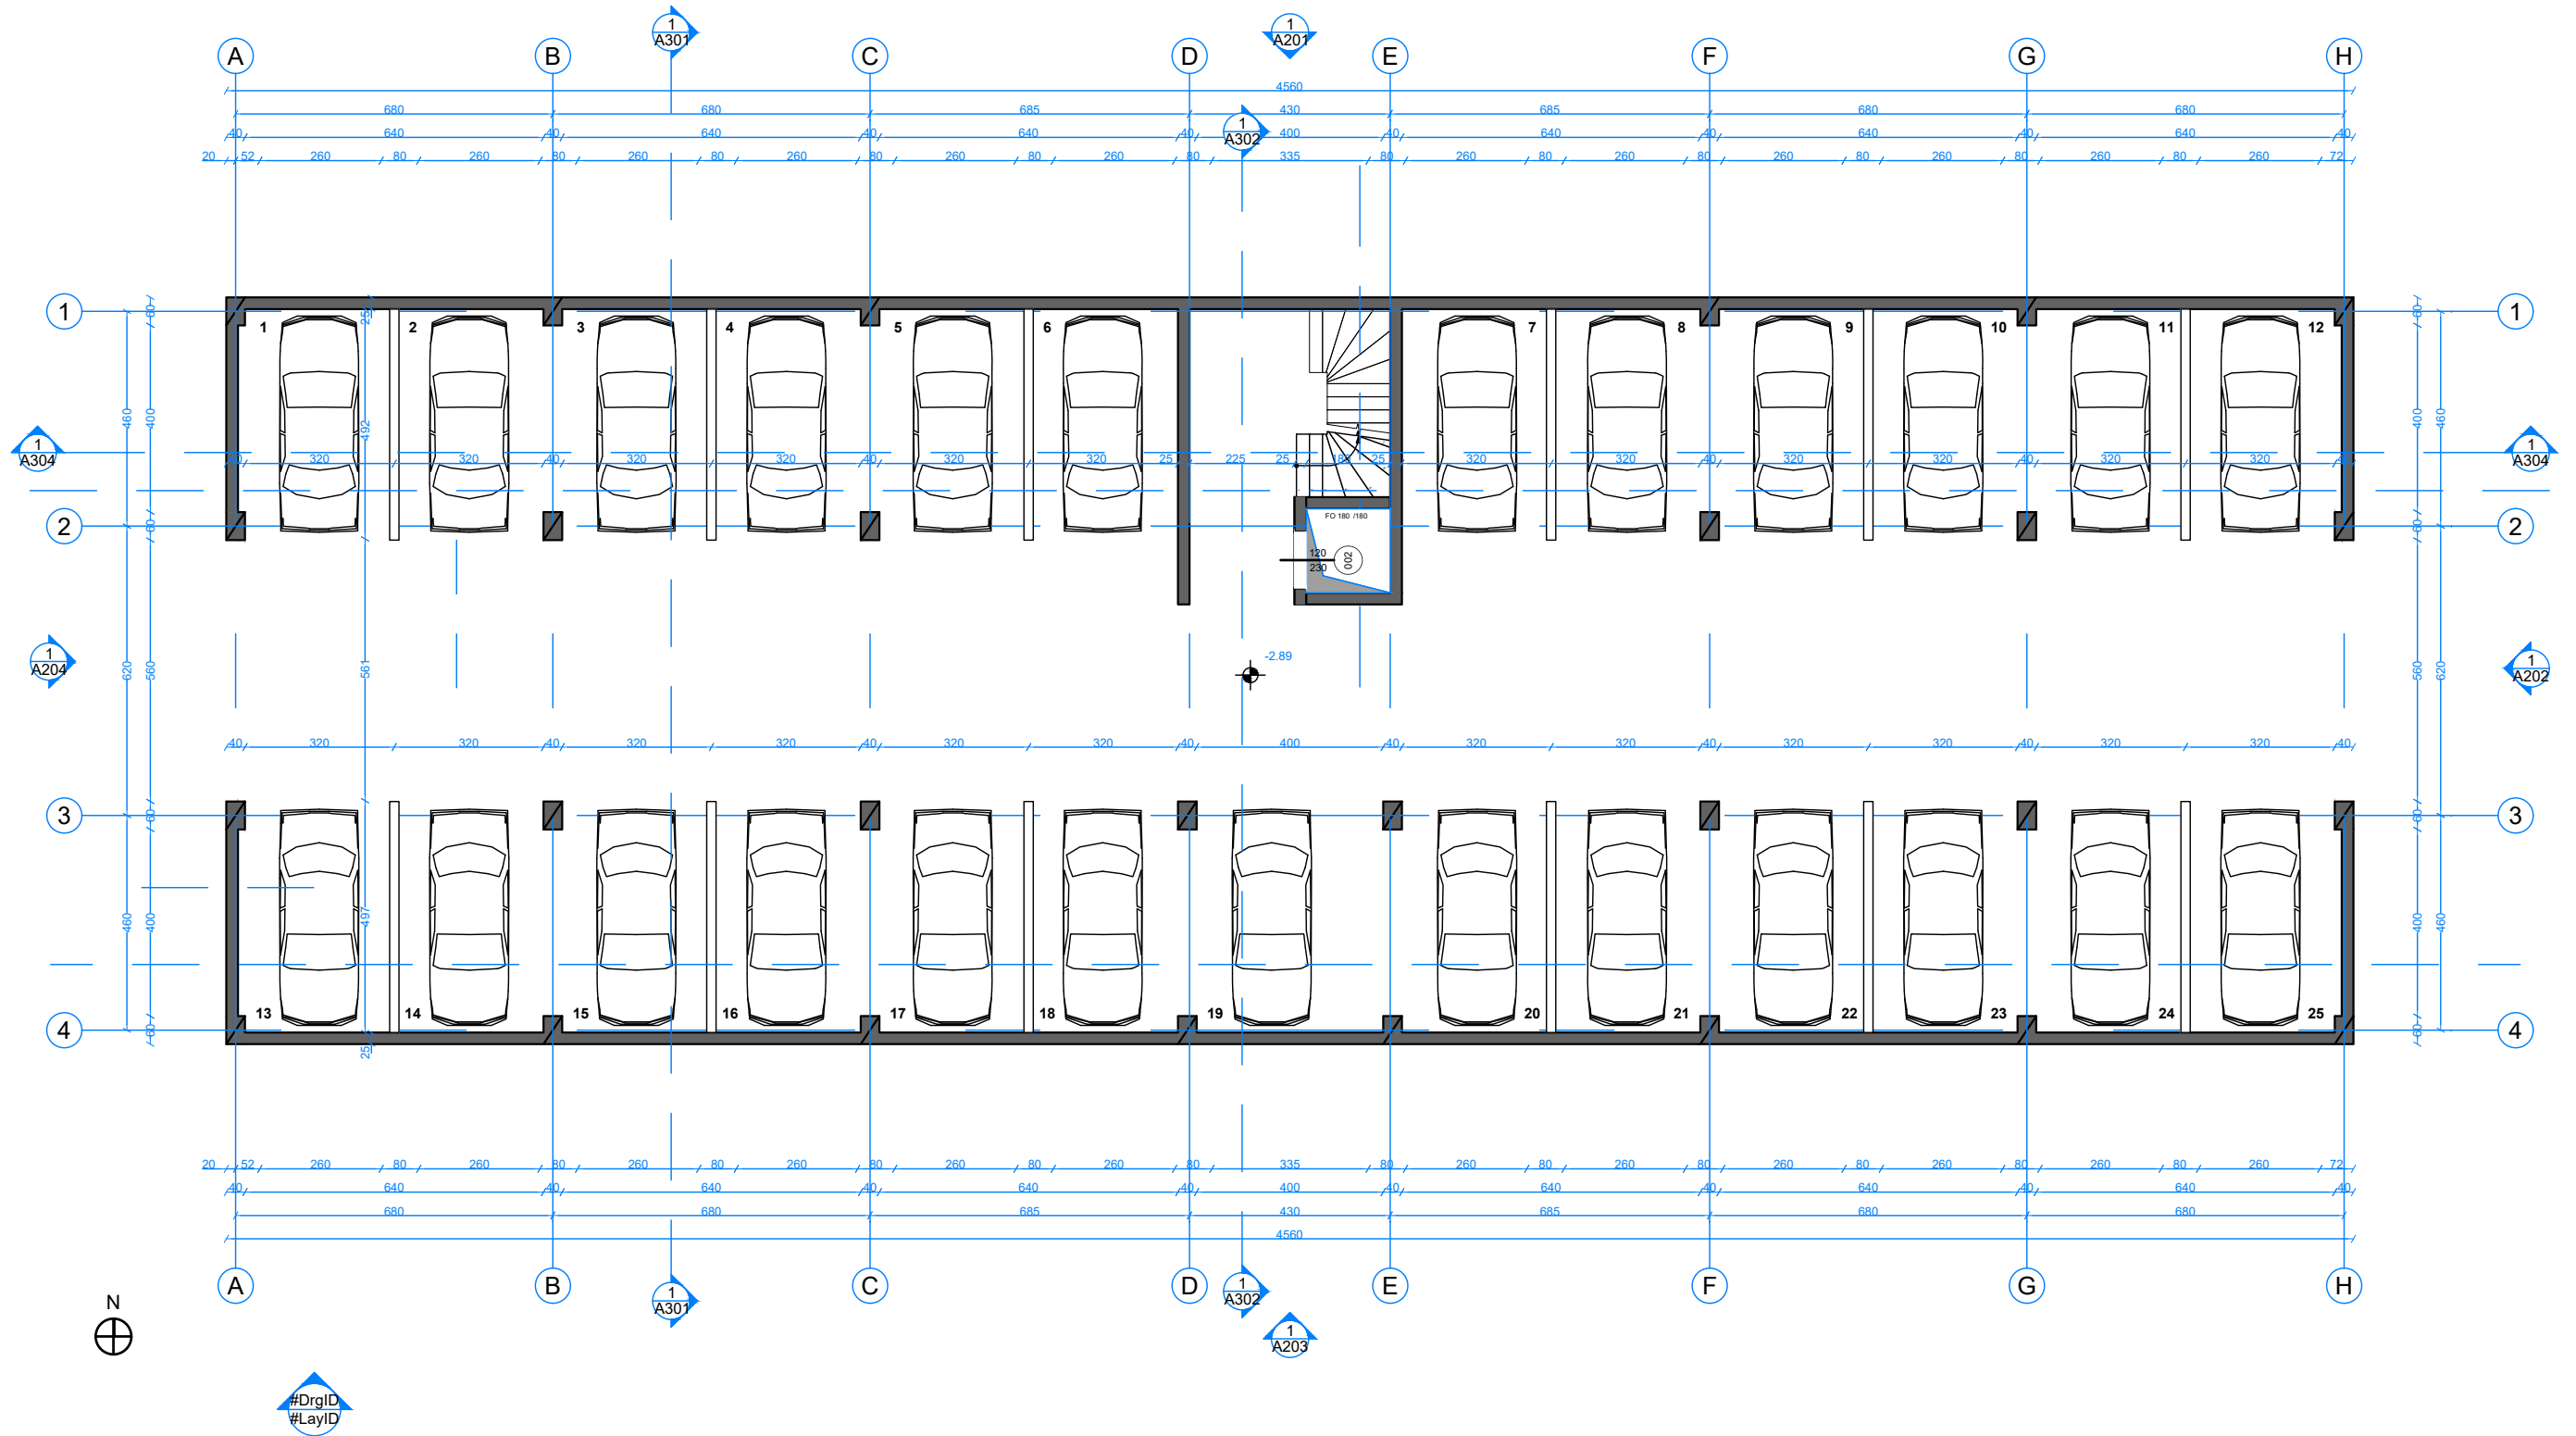

VAEKU STUDIO-M11319016N

Adresa: "Kompleksi Magnet", Njësia Lyra 2018_1,
Rruga Frosina Plaku, Njësia Adm. Nr.7,
Tiranë/Albania
E-mail: u.hoxha@vaeku.studio
Tel: +355 67 408 8492
www.instagram.com/vaekustudio/

TITULLI I PROJEKTIT:

**"4 Godina banimi dhe
Sherbimi 5 kate
dhe 1 kat parkim
nentoke"**

SUBJEKTI NDERTUES:

"LOREDIS" Sh.p.k.

INVESTITOR:

"LOREDIS" Sh.p.k.

ADRESA:

Njësia Adm. Qerret
Kavajë - Shqipëri

KODI I PROJEKTIT:

2023_12_27

GRUPI I PROJEKTIMIT:

Arkitekt: **Urim Hoxha**
Liç. Nr. A.1362/3

Ing. Konstruktor: **Arjan Dana**
Liç. Nr. K.1930/1

Ing. Hidroteknik: **Ikbale Lubonja**
Liç. Nr. K.1019/3

Ing. Elektrik: **Alma Hoti**
Liç. Nr. E.1219

Ing. Mekanik: **Genci Daci**
Liç. Nr. M.1153/1

Ekspert MNZ
Çertifikatë Nr. 66

JV. VAEKU STUDIO & EAD STUDIO

Vizatoi Arkitekt: **Inis Muça**

Vizatoi Arkitekt: **Xherisa Domi**

Kontrolloi Arkitekt: **Demokrat Noka**

PROJEKT IDE


PERMASIM

SHKALLA

1/150 @ A3

**PLANIMETRIA E KATIT NËNTOKË
OBJEKTI 2**

A - 02

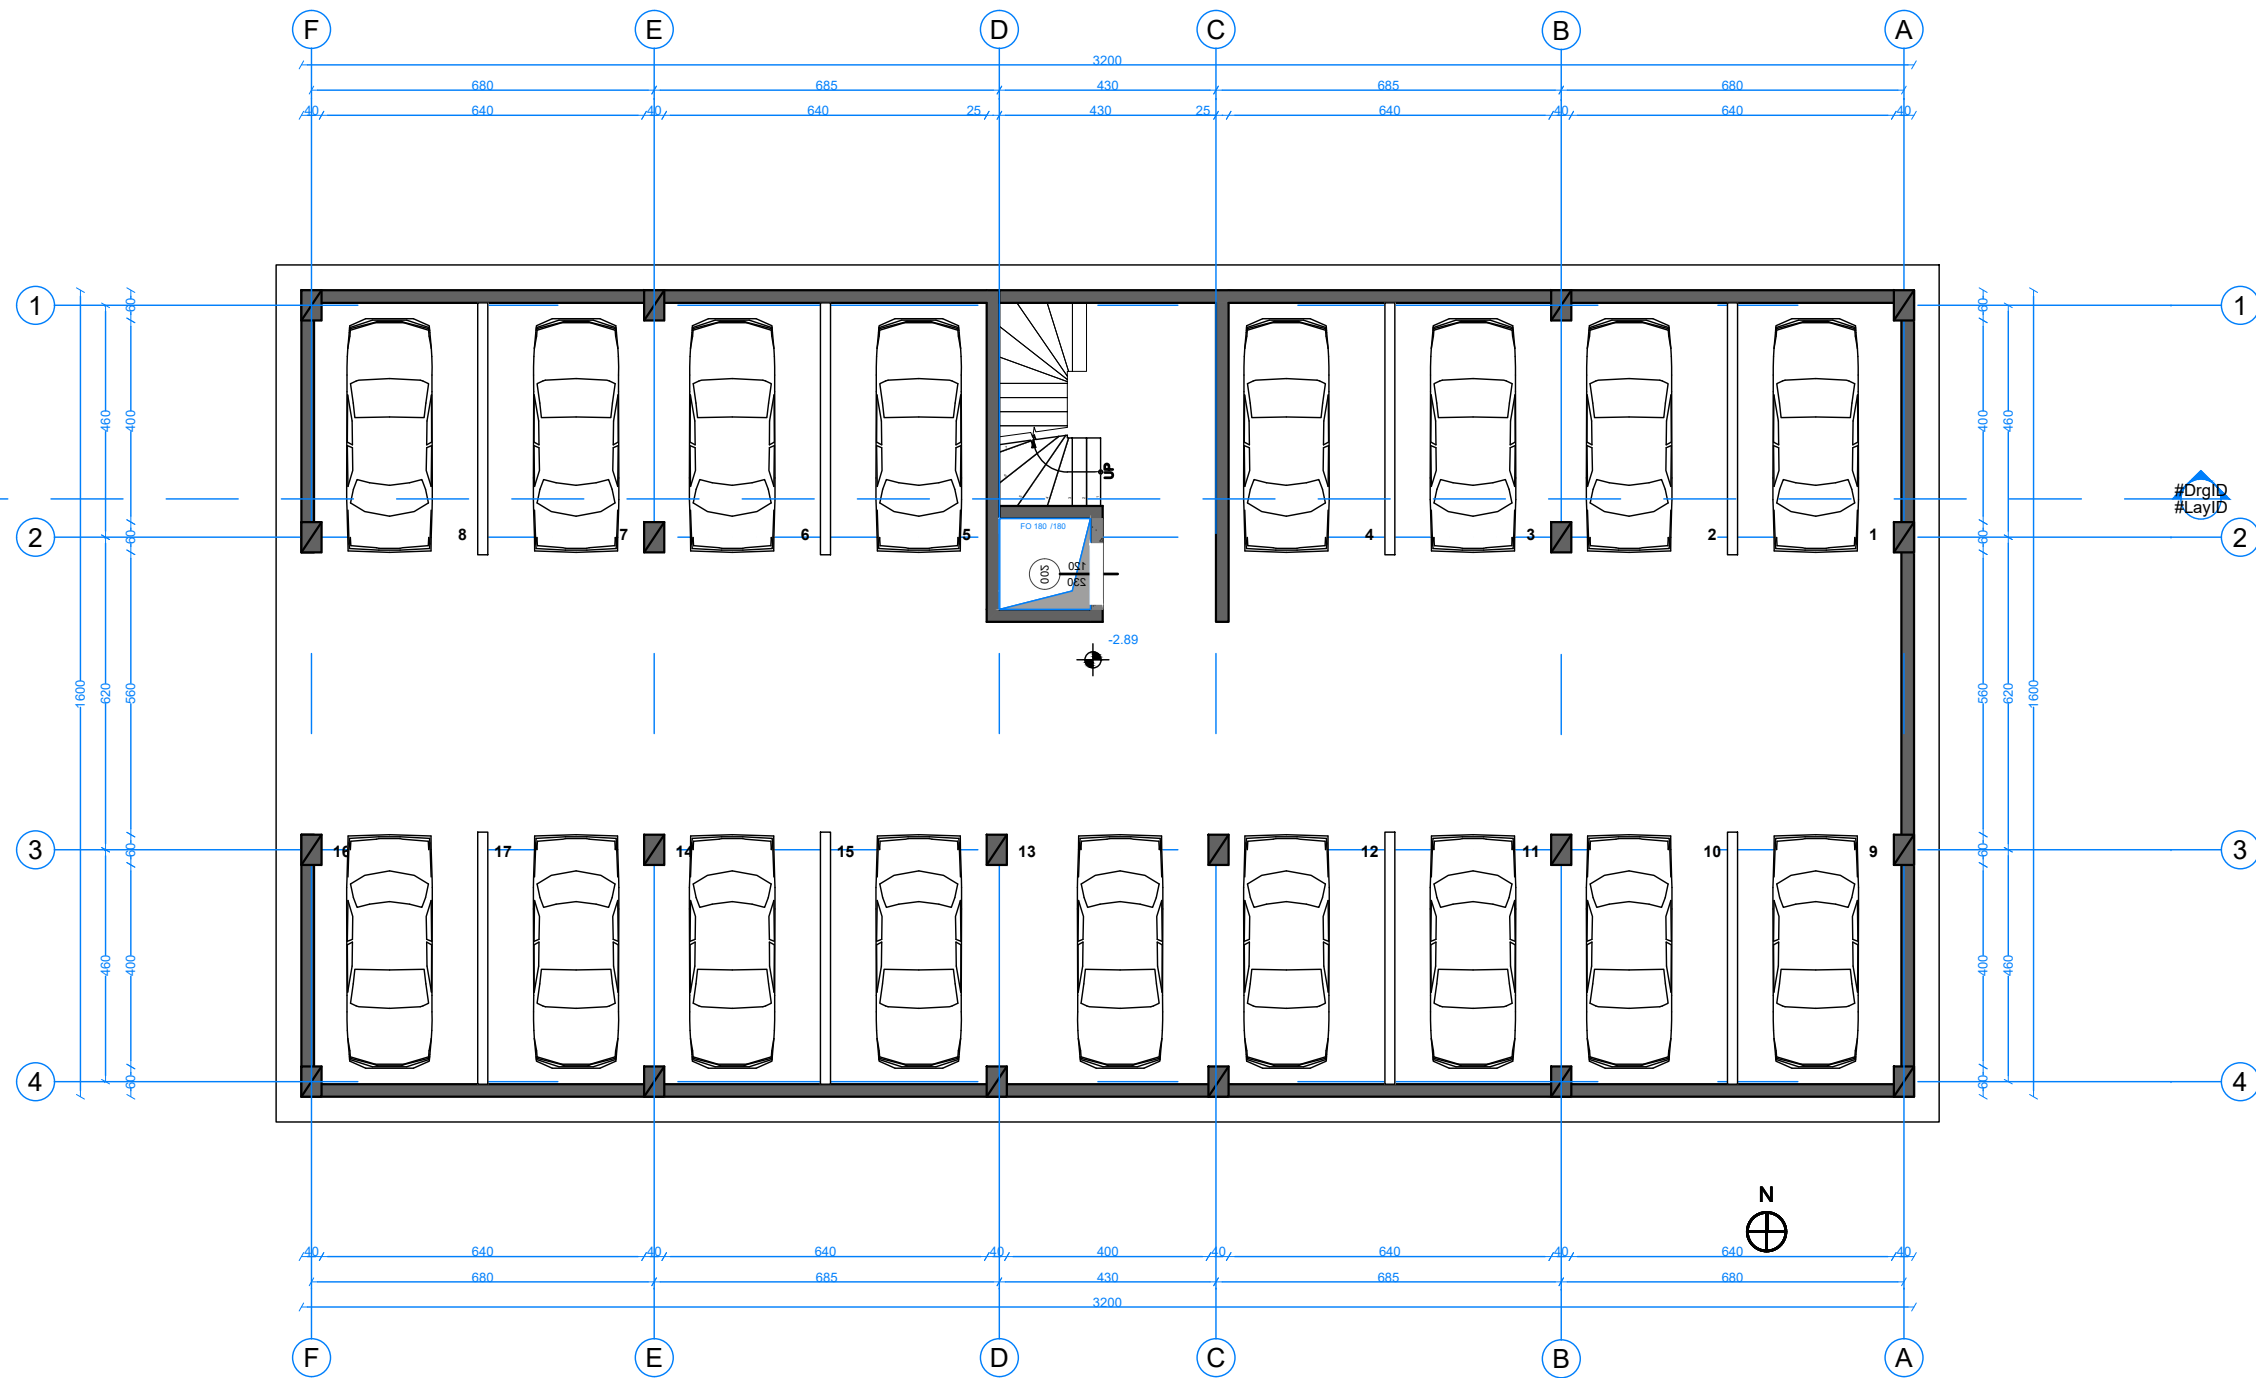

VAEKU STUDIO-M11319016N

Adresa: "Kompleksi Magnet", Njësia Lyra 2018_1,
Rruga Frosina Plaku, Njësia Adm. Nr.7,
Tiranë/Albania
E-mail: u.hoxha@vaeku.studio
Tel: +355 67 408 8492
www.instagram.com/vaekustudio/

TITULLI I PROJEKTIT:

**"4 Godina banimi dhe
Sherbimi 5 kate
dhe 1 kat parkim
nentoke"**

SUBJEKTI NDERTUES:

"LOREDIS" Sh.p.k.

INVESTITOR:

"LOREDIS" Sh.p.k.

ADRESA:

Njësia Adm. Qerret
Kavajë - Shqipëri

KODI I PROJEKTIT:

2023_12_27

GRUPI I PROJEKTIMIT:

Arkitekt: **Urim Hoxha**
Liç. Nr. A.1362/3
Ing. Konstruktor: **Arjan Dana**
Liç. Nr. K.1930/1
Ing. Hidroteknik: **Ikbale Lubonja**
Liç. Nr. K.1019/3

Ing. Elektrik: **Alma Hoti**
Liç. Nr. E.1219
Ing. Mekanik: **Genci Daci**
Liç. Nr. M.1153/1
Ekspert MNZ: **Urim Hoxha**
Çertifikatë Nr. 66
datë 08/11/2023

JV. VAEKU STUDIO & EAD STUDIO

Vizatoi Arkitekt: **Inis Muça**
Vizatoi Arkitekt: **Xherisa Domi**
Kontrolloi Arkitekt: **Demokrat Noka**

PROJEKT IDE


**PLANIMETRIA E KATIT NËNTOKË
OBJEKTI 3**

PERMASIM

SHKALLA

1/150 @ A3

A - 03

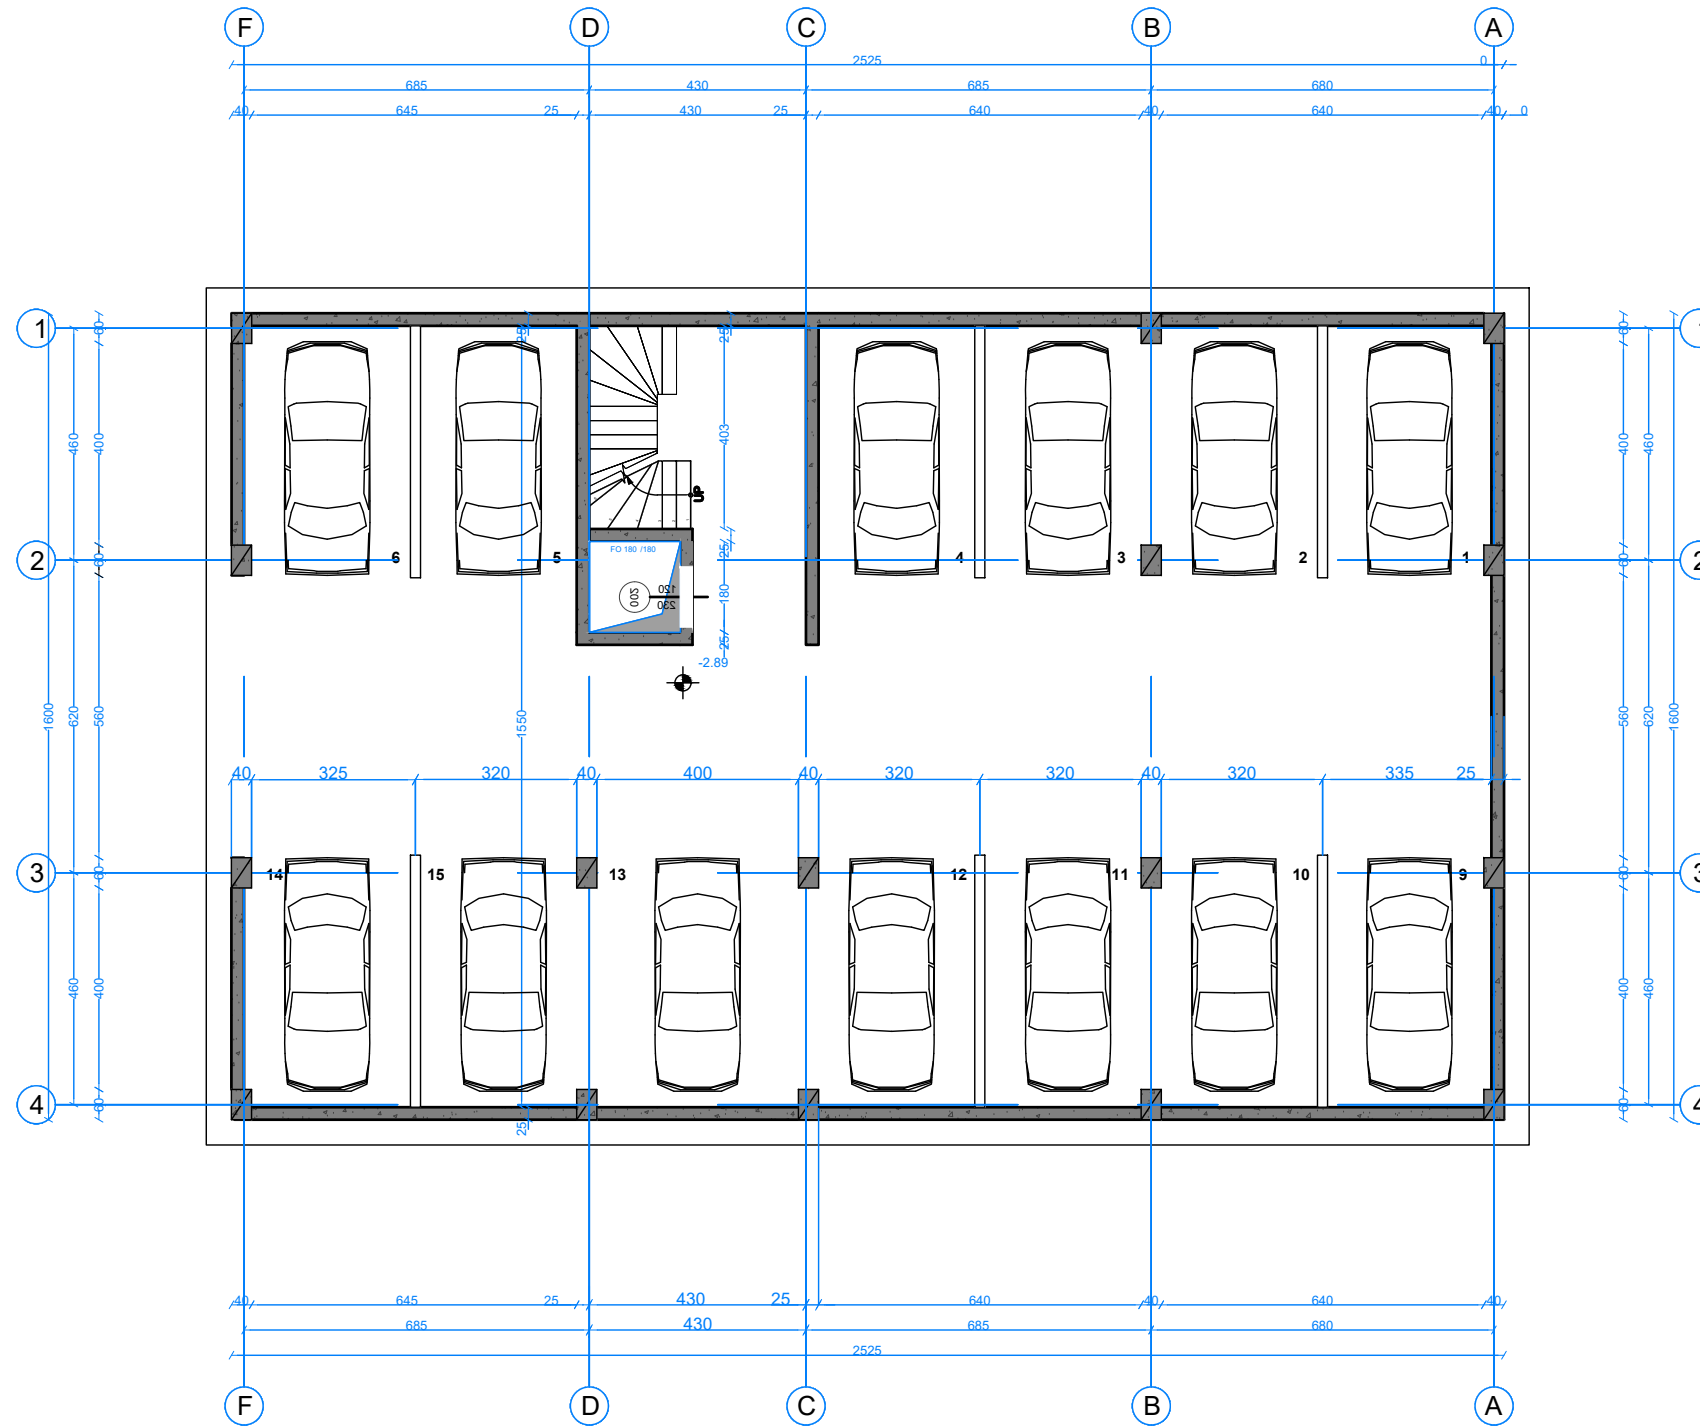

VAEKU STUDIO-M11319016N

Adresa: "Kompleksi Magnet", Njësia Lyra 2018_1,
Rruga Frosina Plaku, Njësia Adm. Nr.7,
Tiranë/Albania
E-mail: u.hoxha@vaeku.studio
Tel: +355 67 408 8492
www.instagram.com/vaekustudio/

TITULLI I PROJEKTIT:

**"4 Godina banimi dhe
Sherbimi 5 kate
dhe 1 kat parkim
nentoke"**

SUBJEKTI NDERTUES:

"LOREDIS" Sh.p.k.

INVESTITOR:

"LOREDIS" Sh.p.k.

ADRESA:

Njësia Adm. Qerret
Kavajë - Shqipëri

KODI I PROJEKTIT:

2023_12_27

GRUPI I PROJEKTIMIT:

Arkitekt: **Urim Hoxha**
Liç. Nr. A.1362/3
Ing. Konstruktor: **Arjan Dana**
Liç. Nr. K.1930/1
Ing. Hidroteknik: **Ikbale Lubonja**
Liç. Nr. K.1019/3

Ing. Elektrik **Alma Hoti**
Liç. Nr. E.1219
Ing. Mekanik **Genci Daci**
Liç. Nr. M.1153/1
Ekspert MNZ **Urim Hoxha**
Çertifikatë Nr. 66
datë 08/11/2023

JV. VAEKU STUDIO & EAD STUDIO

Vizatoi Arkitekt: **Inis Muça**
Vizatoi Arkitekt: **Xherisa Domi**
Kontrolloi Arkitekt: **Demokrat Noka**

PROJEKT IDE


**PLANIMETRIA E KATIT NËNTOKË
OBJEKTI 4**

PERMASIM

SHKALLA

1/150 @ A3

A - 04

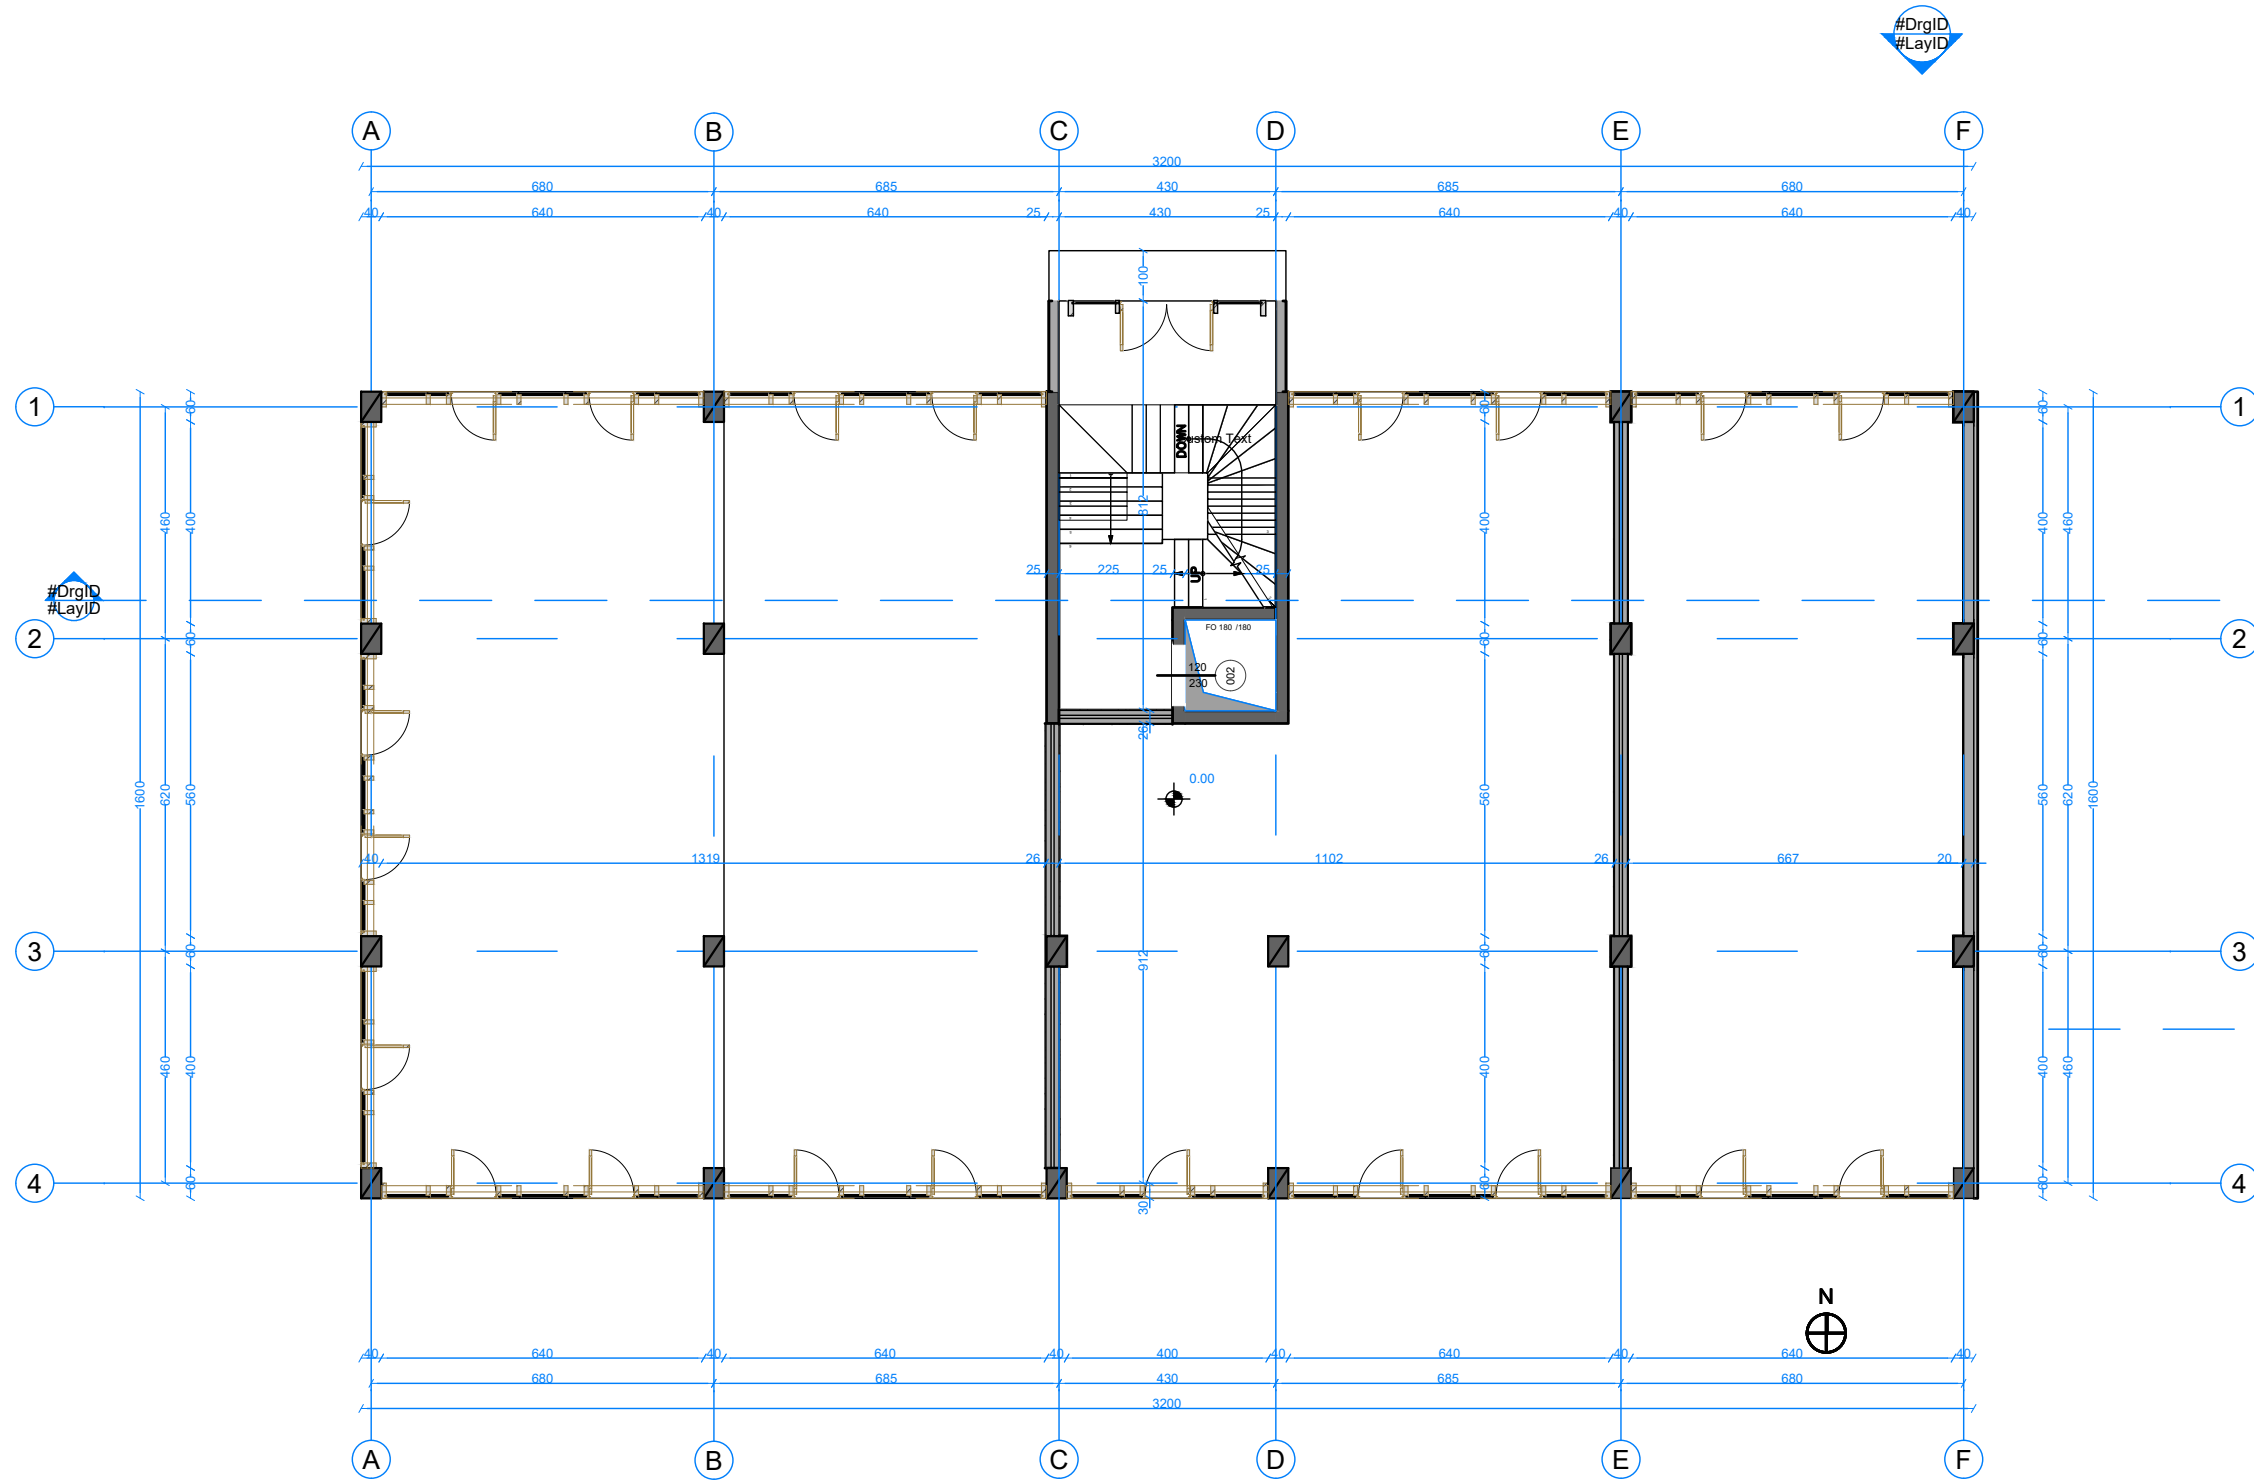

VAEKU STUDIO-M11319016N

Adresa: "Kompleksi Magnet", Njësia Lyra 2018_1,
Rruga Frosina Plaku, Njësia Adm. Nr.7,
Tiranë/Albania
E-mail: u.hoxha@vaeku.studio
Tel: +355 67 408 8492
www.instagram.com/vaekustudio/

TITULLI I PROJEKTIT:

"4 Godina banimi dhe
Sherbimi 5 kate
dhe 1 kat parkim
nentoke"

SUBJEKTI NDERTUES:

"LOREDIS" Sh.p.k.

INVESTITOR:

"LOREDIS" Sh.p.k.

ADRESA:

Njësia Adm. Qerret
Kavajë - Shqipëri

KODI I PROJEKTIT:

2023_12_27

GRUPI I PROJEKTIMIT:

Arkitekt: **Urim Hoxha**
Liç. Nr. A.1362/3
Ing. Konstruktor: **Arjan Dana**
Liç. Nr. K.1930/1
Ing. Hidroteknik: **Ikbale Lubonja**
Liç. Nr. K.1019/3

Ing. Elektrik: **Alma Hoti**
Liç. Nr. E.1219
Ing. Mekanik: **Genci Daci**
Liç. Nr. M.1153/1
Ekspert MNZ: **Urim Hoxha**
Çertifikatë Nr. 66 datë 08/11/2023

JV. VAEKU STUDIO & EAD STUDIO

Vizatoi Arkitekt: **Inis Muça**
Vizatoi Arkitekt: **Xherisa Domi**
Kontrolloi Arkitekt: **Demokrat Noka**

PROJEKT IDE


PLANIMETRIA E KATIT PERDHE
OBJEKTI 1

PERMASIM

SHKALLA

1/150 @ A3

A - 05

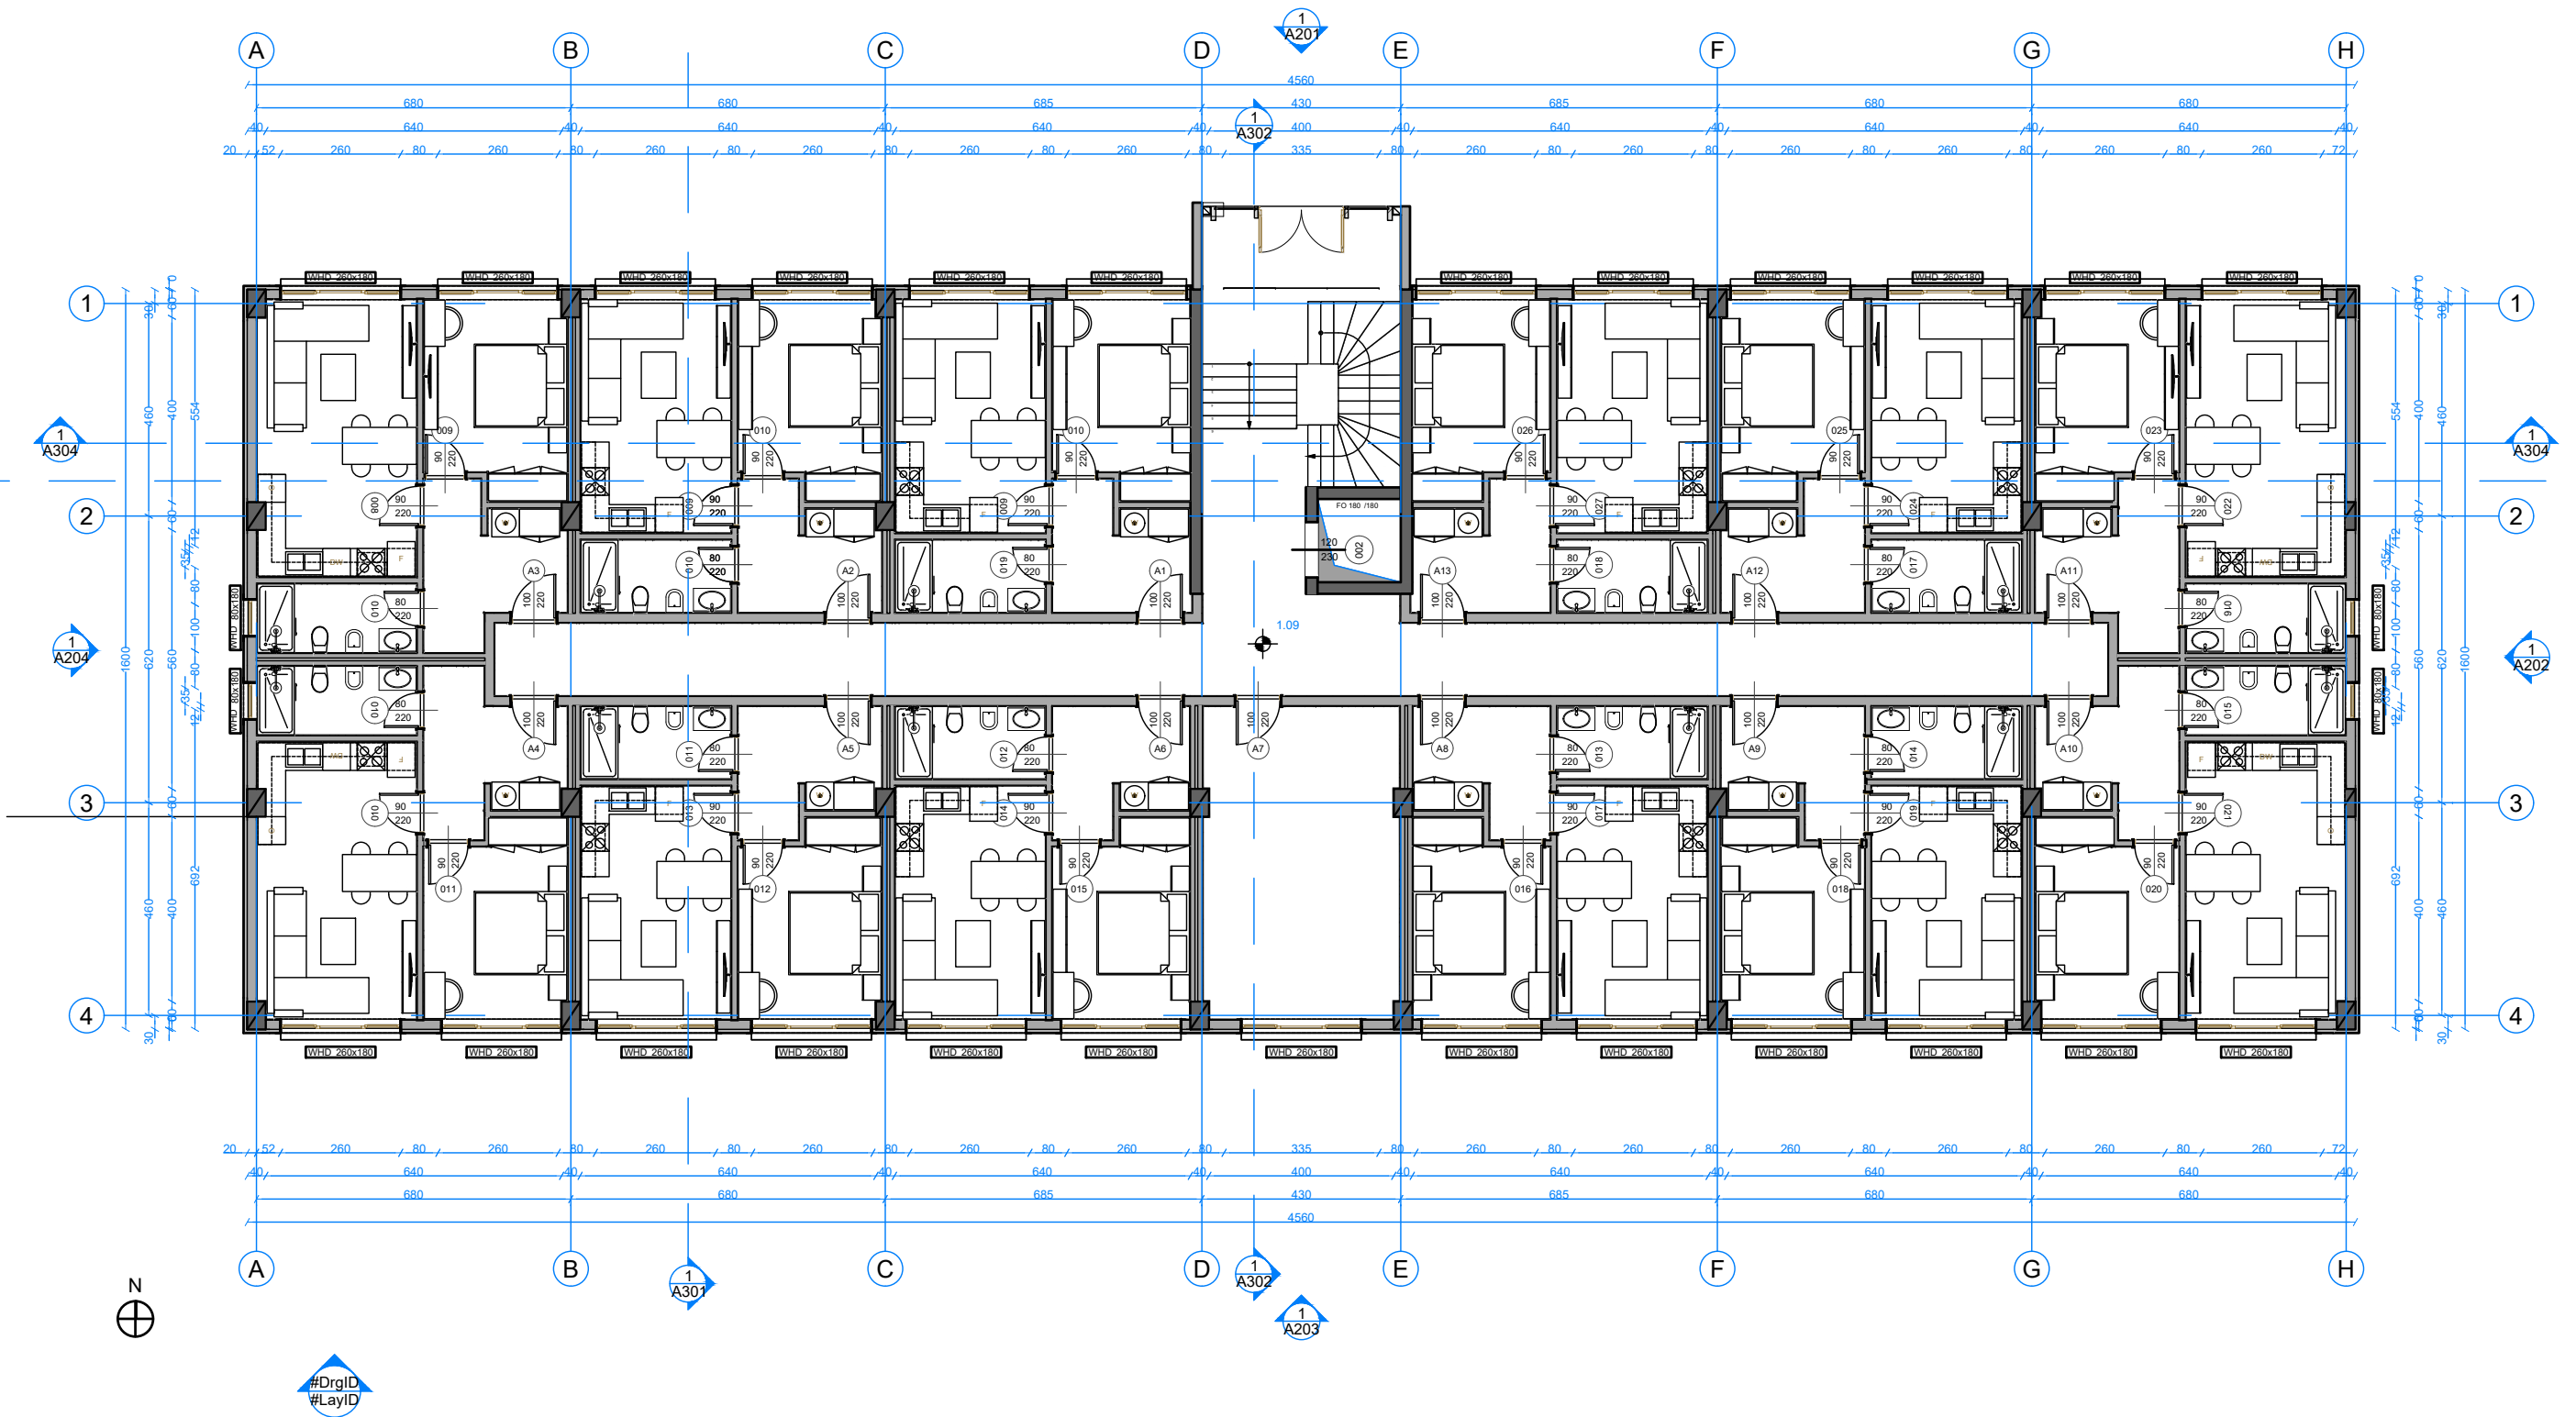

VAEKU STUDIO-M11319016N

Adresa: "Kompleksi Magnet", Njësia Lyra 2018_1,
Rruga Frosina Plaku, Njësia Adm. Nr.7,
Tiranë/Albania
E-mail: u.hoxha@vaeku.studio
Tel: +355 67 408 8492
www.instagram.com/vaekustudio/

TITULLI I PROJEKTIT:

**"4 Godina banimi dhe
Sherbimi 5 kate
dhe 1 kat parkim
nentoke"**

SUBJEKTI NDERTUES:

"LOREDIS" Sh.p.k.

INVESTITOR:

"LOREDIS" Sh.p.k.

ADRESA:

Njësia Adm. Qerret
Kavajë - Shqipëri

KODI I PROJEKTIT:

2023_12_27

GRUPI I PROJEKTIMIT:

Arkitekt: **Urim Hoxha**
Liç. Nr. A.1362/3
Ing. Konstruktor: **Arjan Dana**
Liç. Nr. K.1930/1
Ing. Hidroteknik: **Ikbale Lubonja**
Liç. Nr. K.1019/3

Ing. Elektrik: **Alma Hoti**
Liç. Nr. E.1219
Ing. Mekanik: **Genci Daci**
Liç. Nr. M.1153/1
Ekspert MNZ: **Urim Hoxha**
Çertifikatë Nr. 66
datë 08/11/2023

JV. VAEKU STUDIO & EAD STUDIO

Vizatoi Arkitekt: **Inis Muça**
Vizatoi Arkitekt: **Xherisa Domi**
Kontrolloi Arkitekt: **Demokrat Noka**

PROJEKT IDE


**PLANIMETRIA E KATIT PERDHE
OBJEKTI 2**

PERMASIM

SHKALLA

1/150 @ A3

A - 06

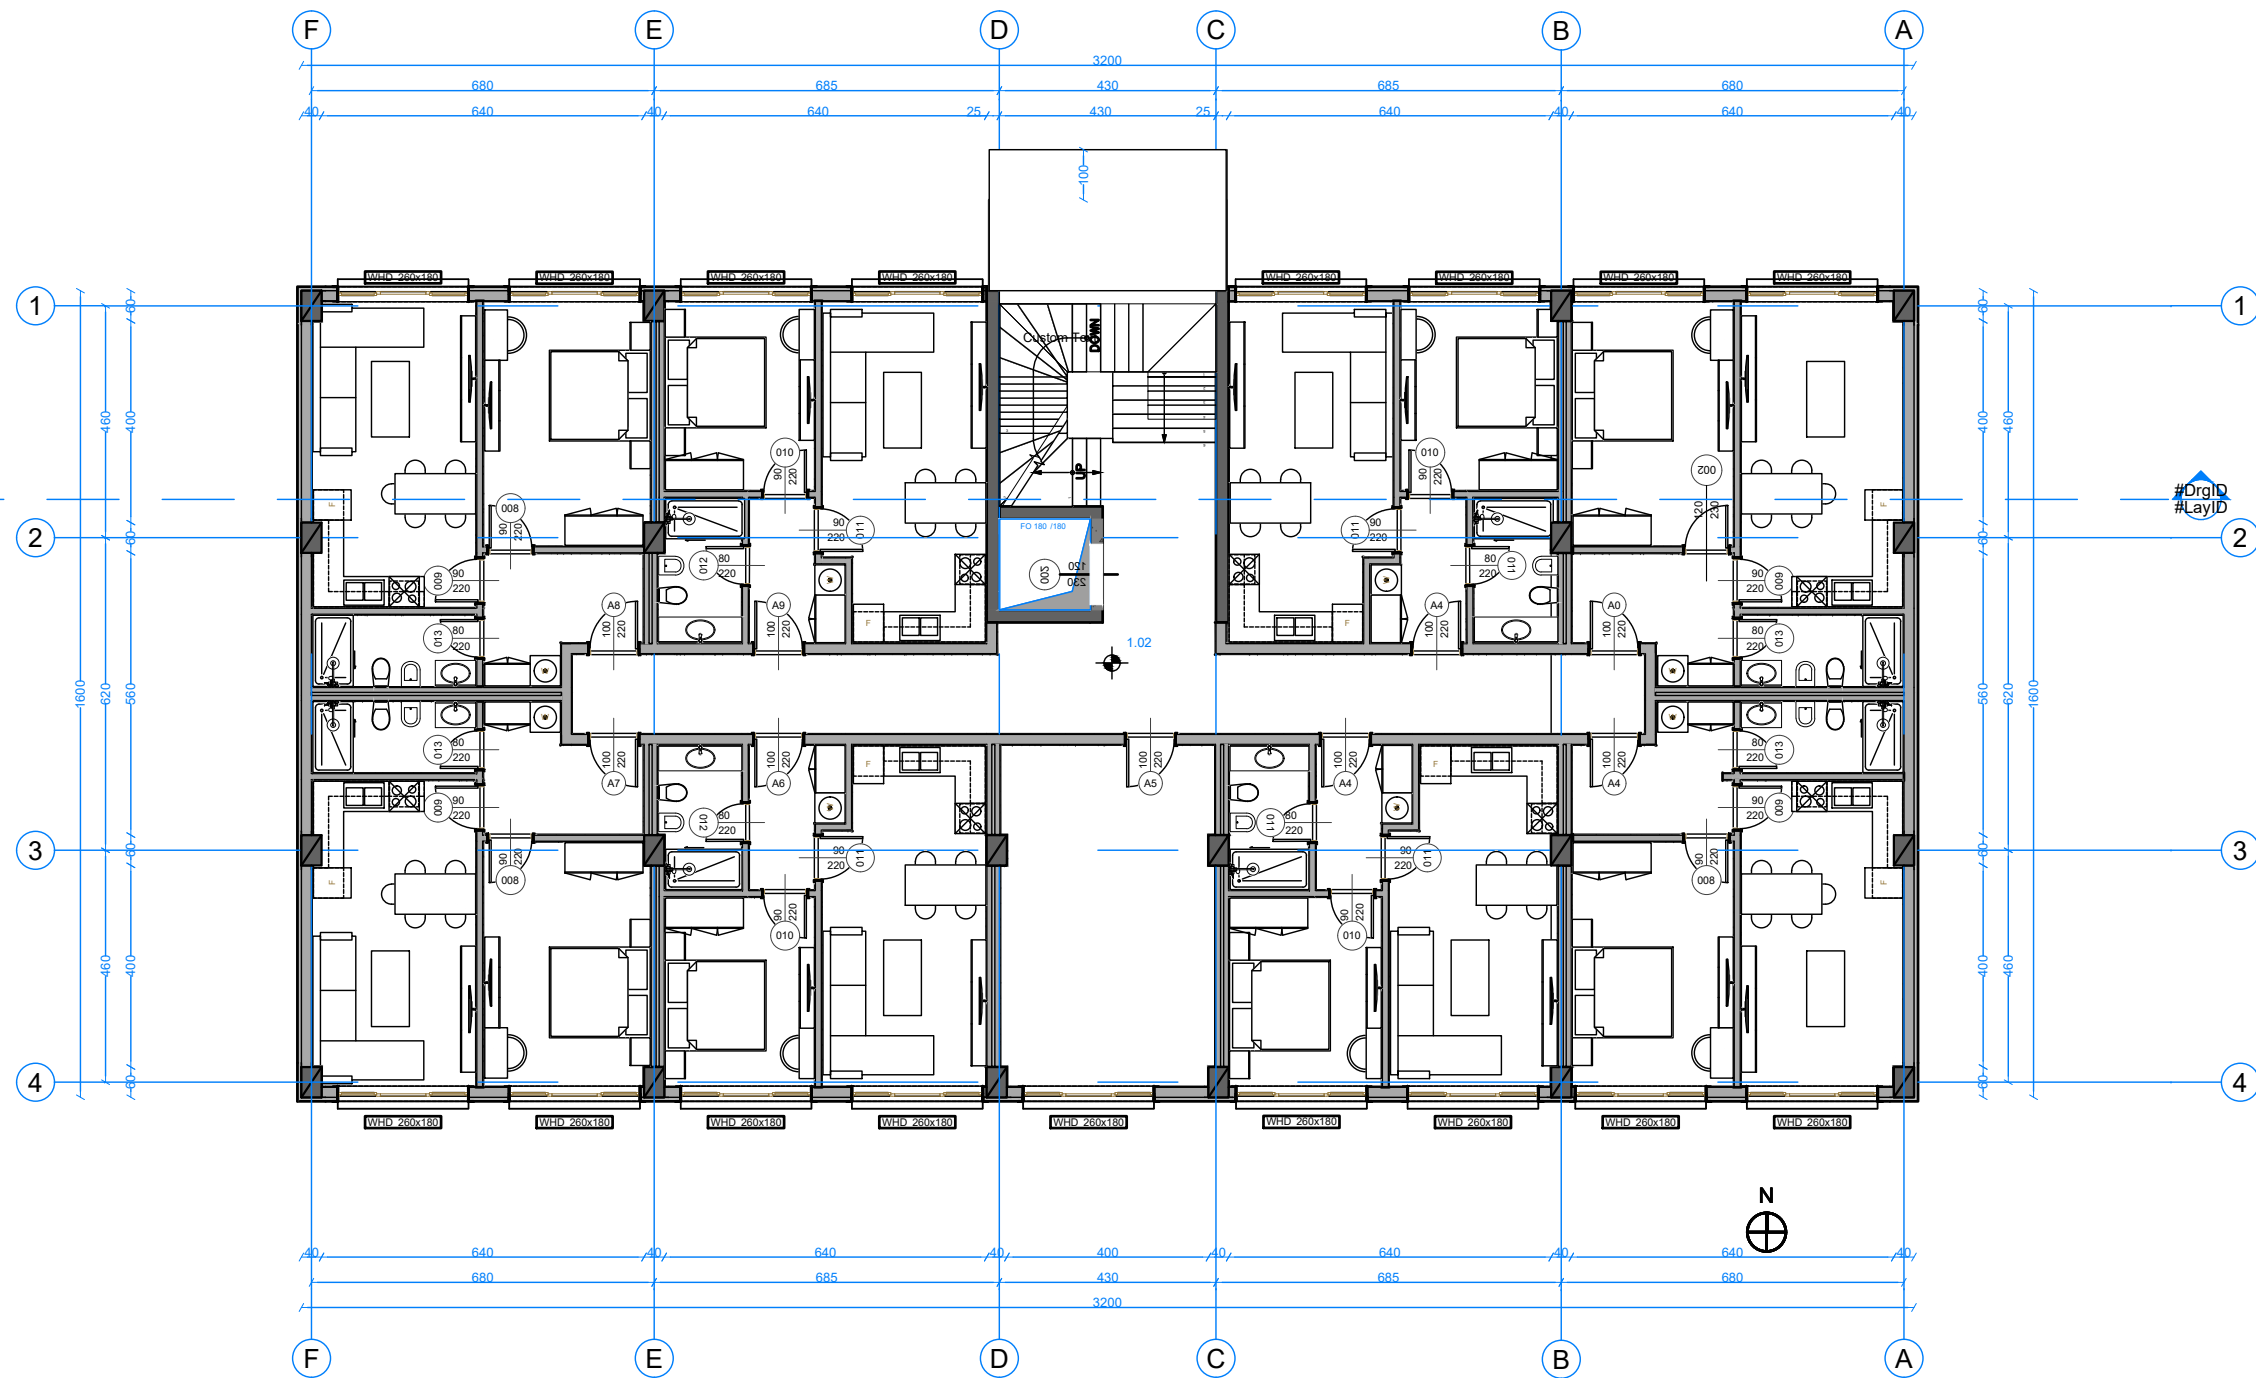

VAEKU STUDIO-M11319016N

Adresa: "Kompleksi Magnet", Njësia Lyra 2018_1,
Rruga Frosina Plaku, Njësia Adm. Nr.7,
Tiranë/Albania
E-mail: u.hoxha@vaeku.studio
Tel: +355 67 408 8492
www.instagram.com/vaekustudio/

TITULLI I PROJEKTIT:

**"4 Godina banimi dhe
Sherbimi 5 kate
dhe 1 kat parkim
nentoke"**

SUBJEKTI NDERTUES:

"LOREDIS" Sh.p.k.

INVESTITOR:

"LOREDIS" Sh.p.k.

ADRESA:

Njësia Adm. Qerret
Kavajë - Shqipëri

KODI I PROJEKTIT:

2023_12_27

GRUPI I PROJEKTIMIT:

Arkitekt: **Urim Hoxha**
Liç. Nr. A.1362/3
Ing. Konstruktor: **Arjan Dana**
Liç. Nr. K.1930/1
Ing. Hidroteknik: **Ikbale Lubonja**
Liç. Nr. K.1019/3

Ing. Elektrik: **Alma Hoti**
Liç. Nr. E.1219
Ing. Mekanik: **Genci Daci**
Liç. Nr. M.1153/1
Ekspert MNZ: **Urim Hoxha**
Çertifikatë Nr. 66
datë 08/11/2023

JV. VAEKU STUDIO & EAD STUDIO

Vizatoi Arkitekt: **Inis Muça**
Vizatoi Arkitekt: **Xherisa Domi**
Kontrolloi Arkitekt: **Demokrat Noka**

PROJEKT IDE


**PLANIMETRIA E KATIT PERDHE
OBJEKTI 3**

PERMASIM

SHKALLA

1/150 @ A3

A - 07

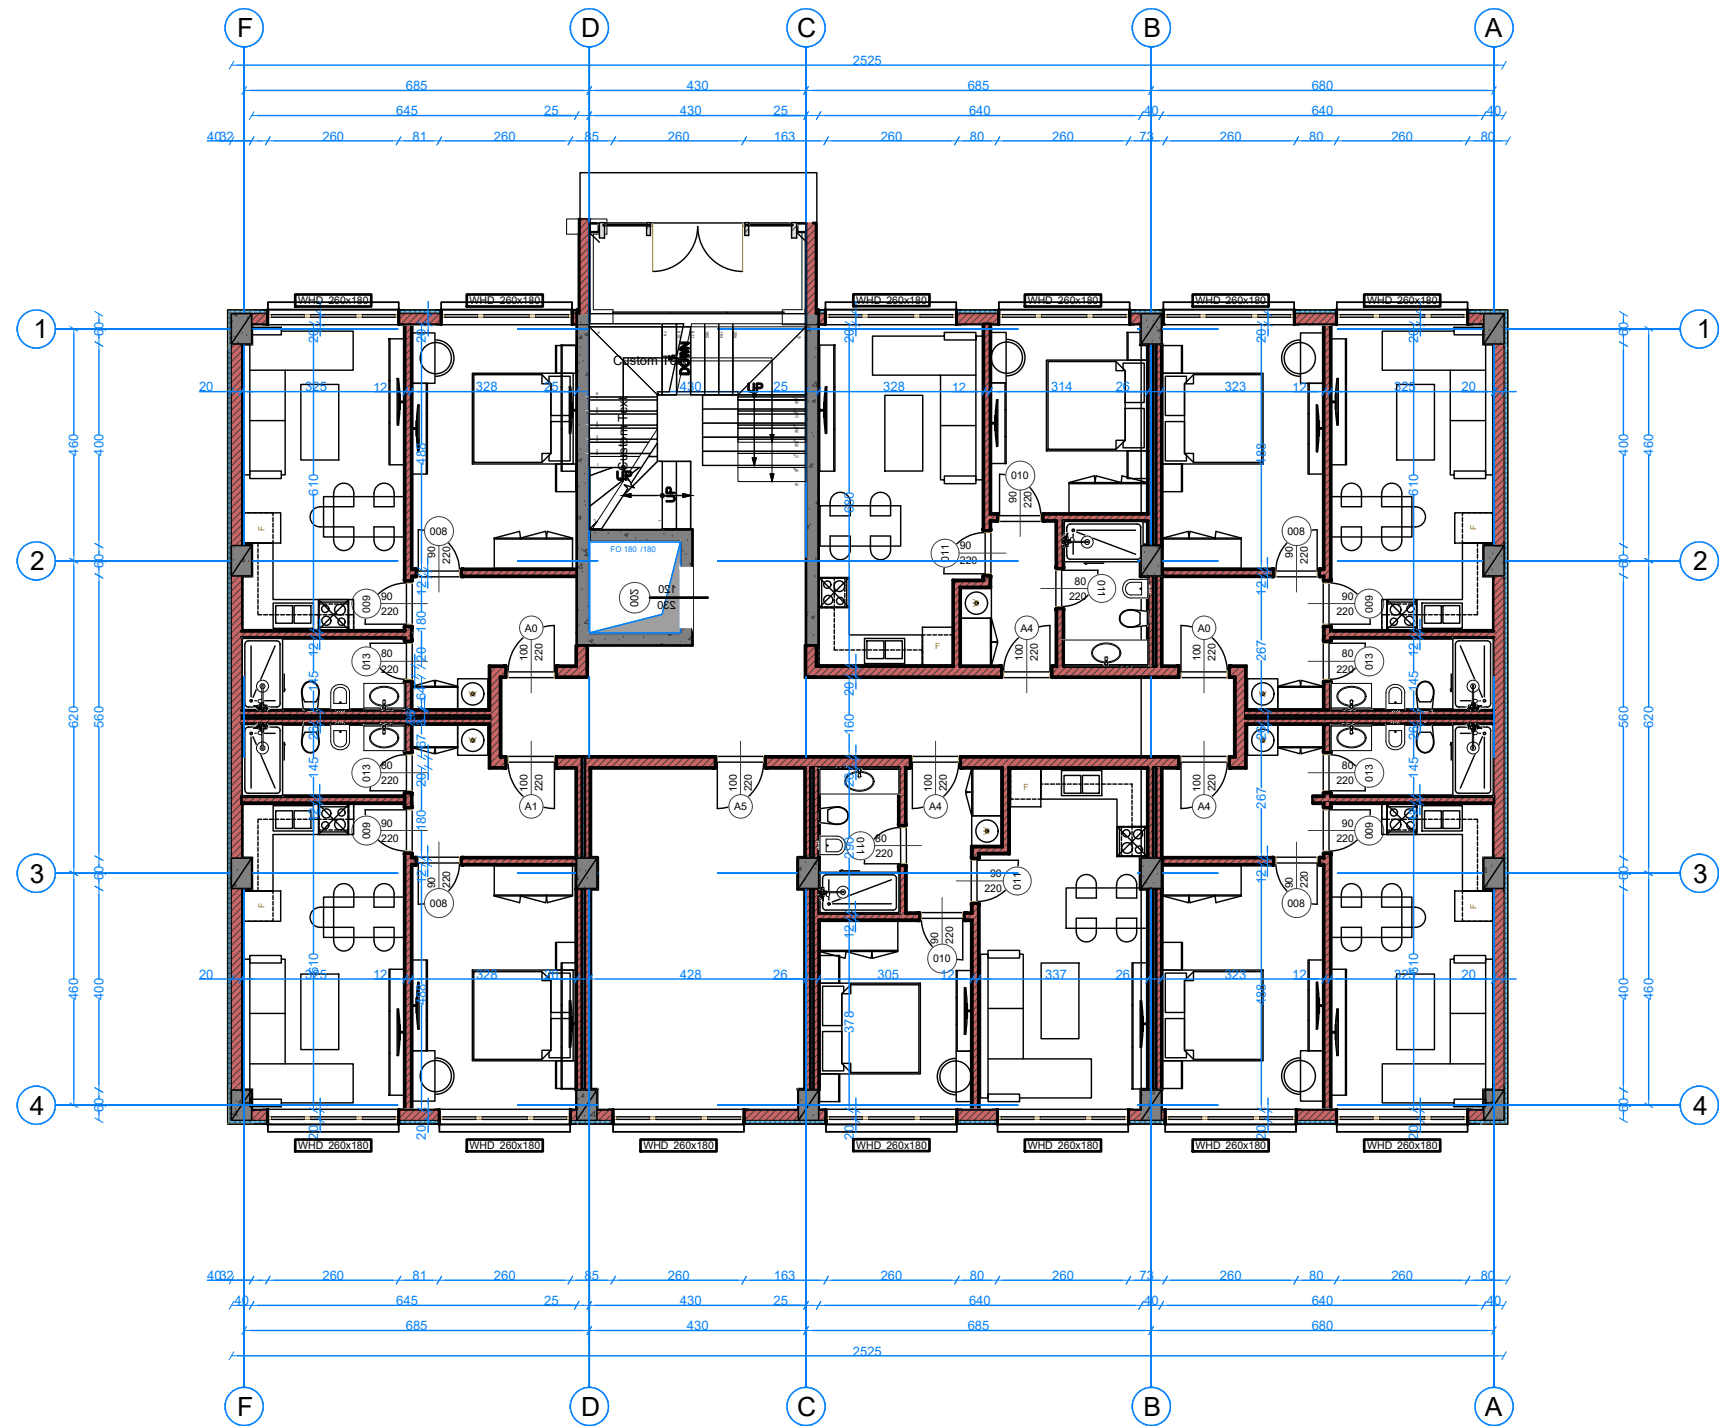

VAEKU STUDIO-M11319016N

Adresa: "Kompleksi Magnet", Njësia Lyra 2018_1,
Rruga Frosina Plaku, Njësia Adm. Nr.7,
Tiranë/Albania
E-mail: u.hoxha@vaeku.studio
Tel: +355 67 408 8492
www.instagram.com/vaekustudio/

TITULLI I PROJEKTIT:

**"4 Godina banimi dhe
Sherbimi 5 kate
dhe 1 kat parkim
nentoke"**

SUBJEKTI NDERTUES:

"LOREDIS" Sh.p.k.

INVESTITOR:

"LOREDIS" Sh.p.k.

ADRESA:

Njësia Adm. Qerret
Kavajë - Shqipëri

KODI I PROJEKTIT:

2023_12_27

GRUPI I PROJEKTIMIT:

Arkitekt: **Urim Hoxha**
Liç. Nr. A.1362/3
Ing. Konstruktor: **Arjan Dana**
Liç. Nr. K.1930/1
Ing. Hidroteknik: **Ikbale Lubonja**
Liç. Nr. K.1019/3

Ing. Elektrik: **Alma Hoti**
Liç. Nr. E.1219
Ing. Mekanik: **Genci Daci**
Liç. Nr. M.1153/1
Ekspert MNZ
Certifikatë Nr. 66
Urim Hoxha
datë 08/11/2023

JV. VAEKU STUDIO & EAD STUDIO

Vizatoi Arkitekt: **Inis Muça**
Vizatoi Arkitekt: **Xherisa Domi**
Kontrolloi Arkitekt: **Demokrat Noka**

PROJEKT IDE


**PLANIMETRIA E KATIT PERDHE
OBJEKTI 4**

PERMASIM

SHKALLA

1/150 @ A3

A - 08

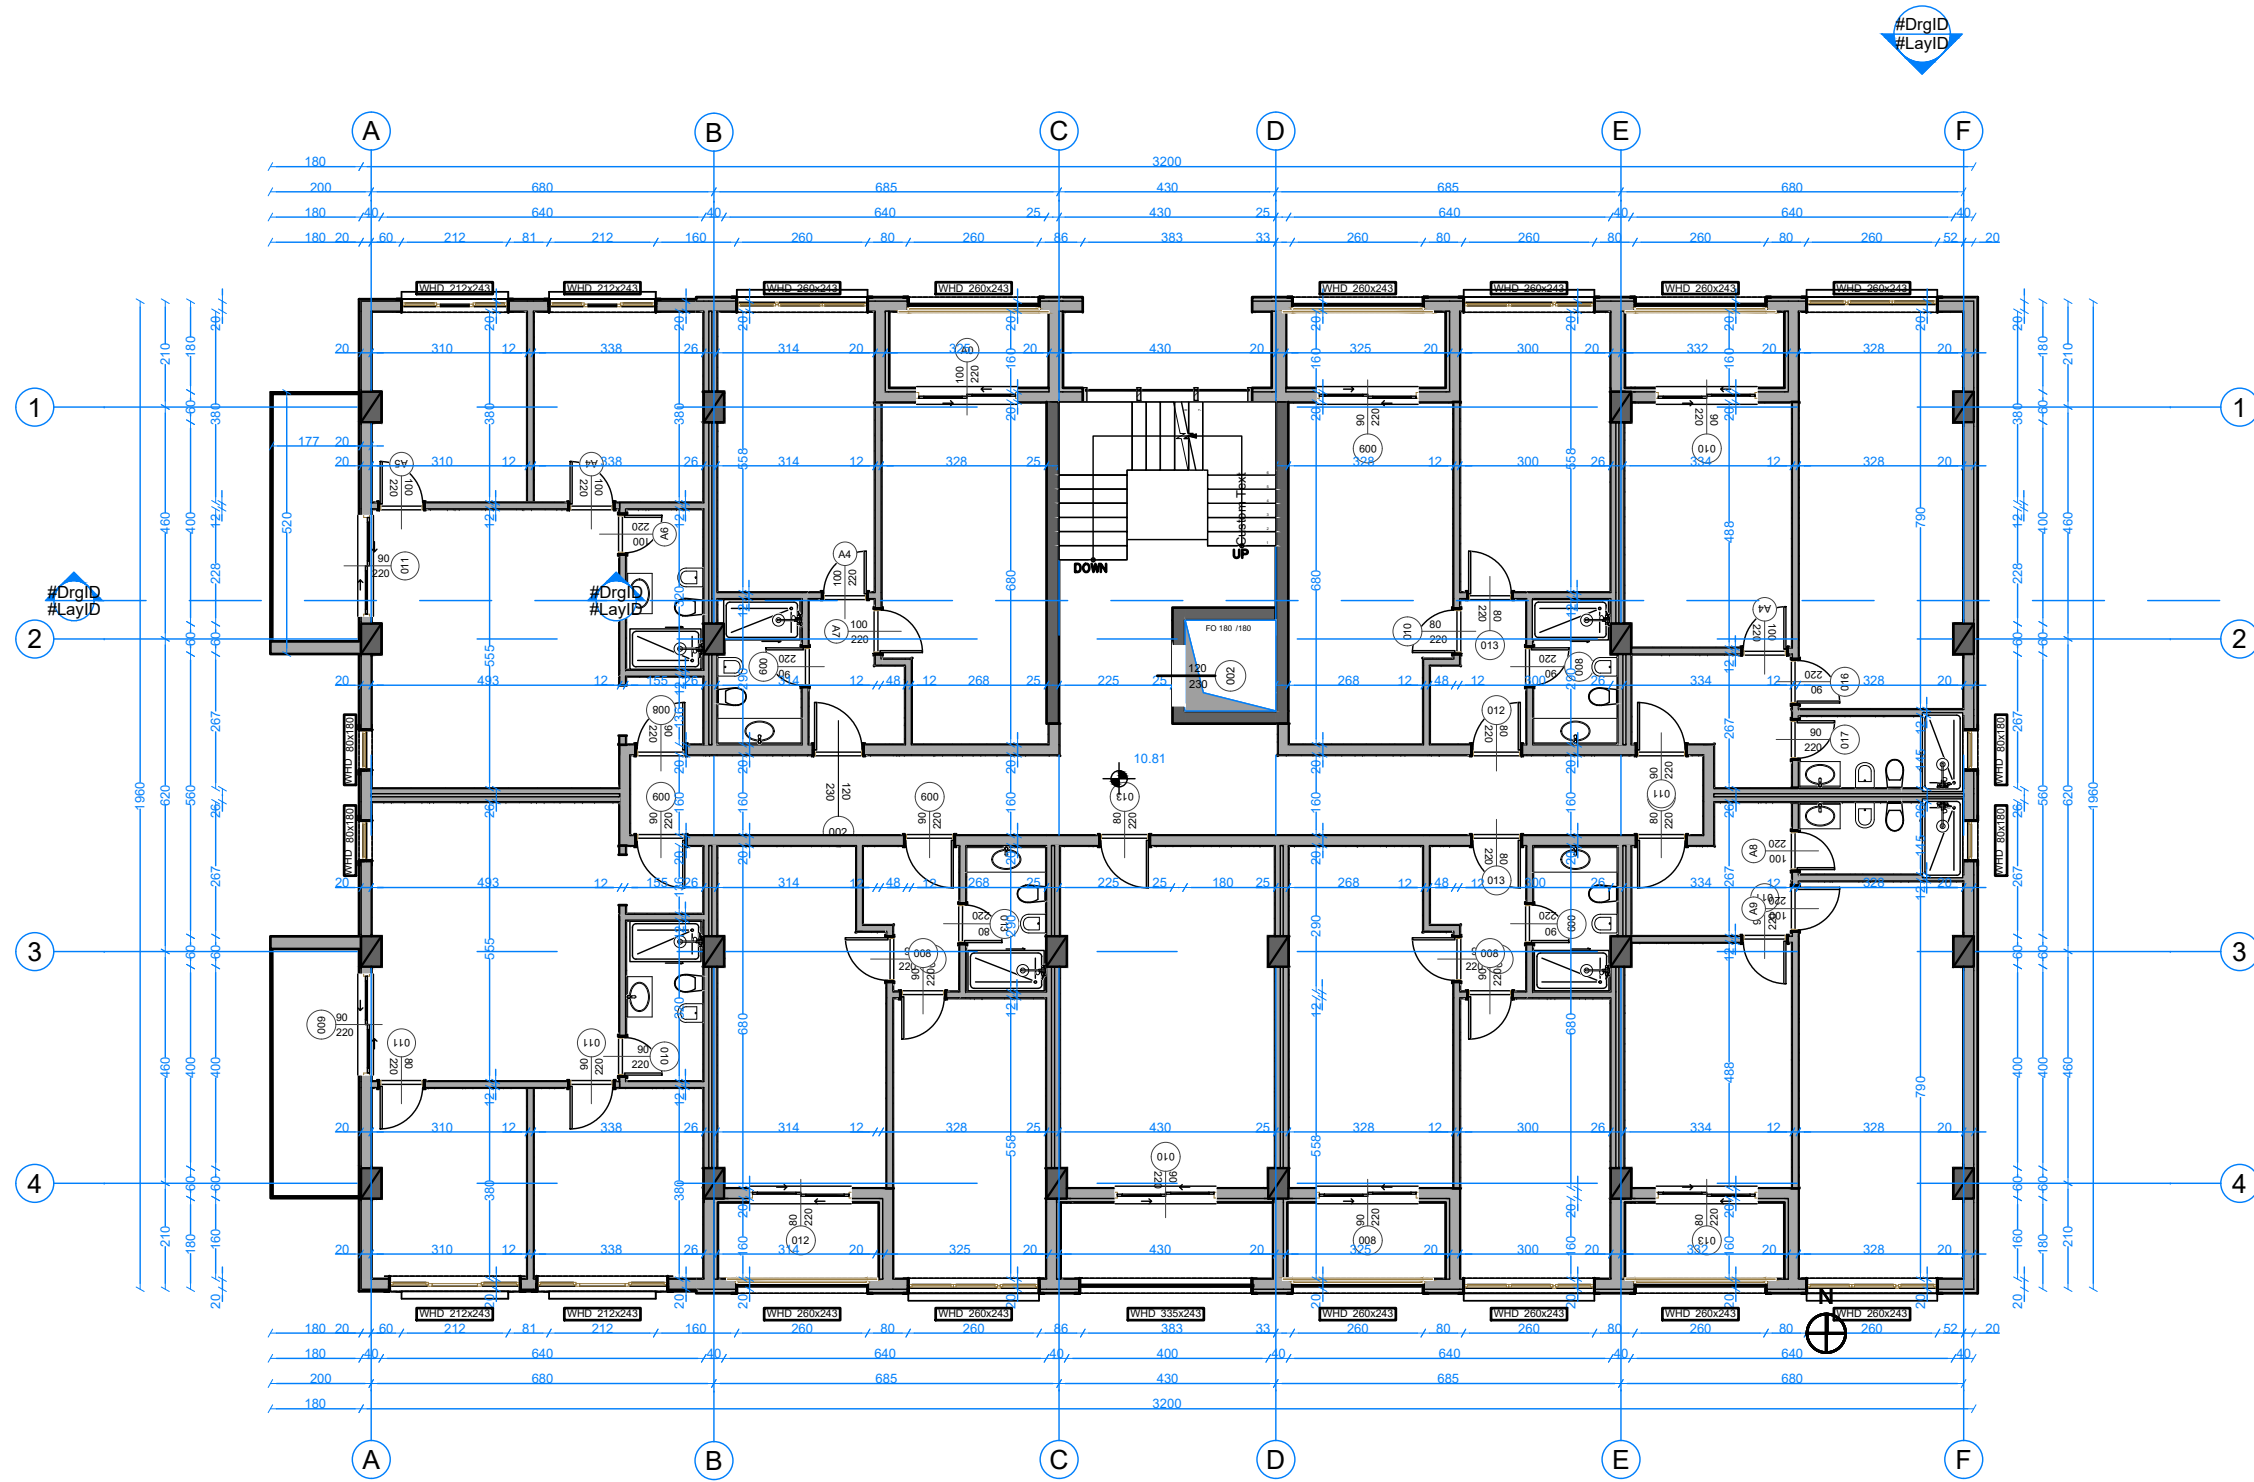

VAEKU STUDIO-M11319016N

Adresa: "Kompleksi Magnet", Njësia Lyra 2018_1,
Rruga Frosina Plaku, Njësia Adm. Nr.7,
Tiranë/Albania
E-mail: u.hoxha@vaeku.studio
Tel: +355 67 408 8492
www.instagram.com/vaekustudio/

TITULLI I PROJEKTTIT:

**"4 Godina banimi dhe
Sherbimi 5 kate
dhe 1 kat parkim
nentoke"**

SUBJEKTI NDERTUES:

"LOREDIS" Sh.p.k.

INVESTITOR:

"LOREDIS" Sh.p.k.

ADRESA:

Njësia Adm. Qerret
Kavajë - Shqipëri

KODI I PROJEKTTIT:

2023_12_27

GRUPI I PROJEKTTIT:

Arkitekt: **Urim Hoxha**
Liç. Nr. A.1362/3
Ing. Konstruktor: **Arjan Dana**
Liç. Nr. K.1930/1
Ing. Hidroteknik: **Ikbale Lubonja**
Liç. Nr. K.1019/3

Ing. Elektrik: **Alma Hoti**
Liç. Nr. E.1219
Ing. Mekanik: **Genci Daci**
Liç. Nr. M.1153/1
Ekspert MNZ: **Urim Hoxha**
Çertifikatë Nr. 66
datë 08/11/2023

JV. VAEKU STUDIO & EAD STUDIO

Vizatoi Arkitekt: **Inis Muça**
Vizatoi Arkitekt: **Xherisa Domi**
Kontrollori Arkitekt: **Demokrat Noka**

PROJEKT IDE


**PLANIMETRIA E KATIT TIP OBJEKTI 1
-DIMENSIONIM**

PERMASIM

SHKALLA

1/150 @ A3

A - 09

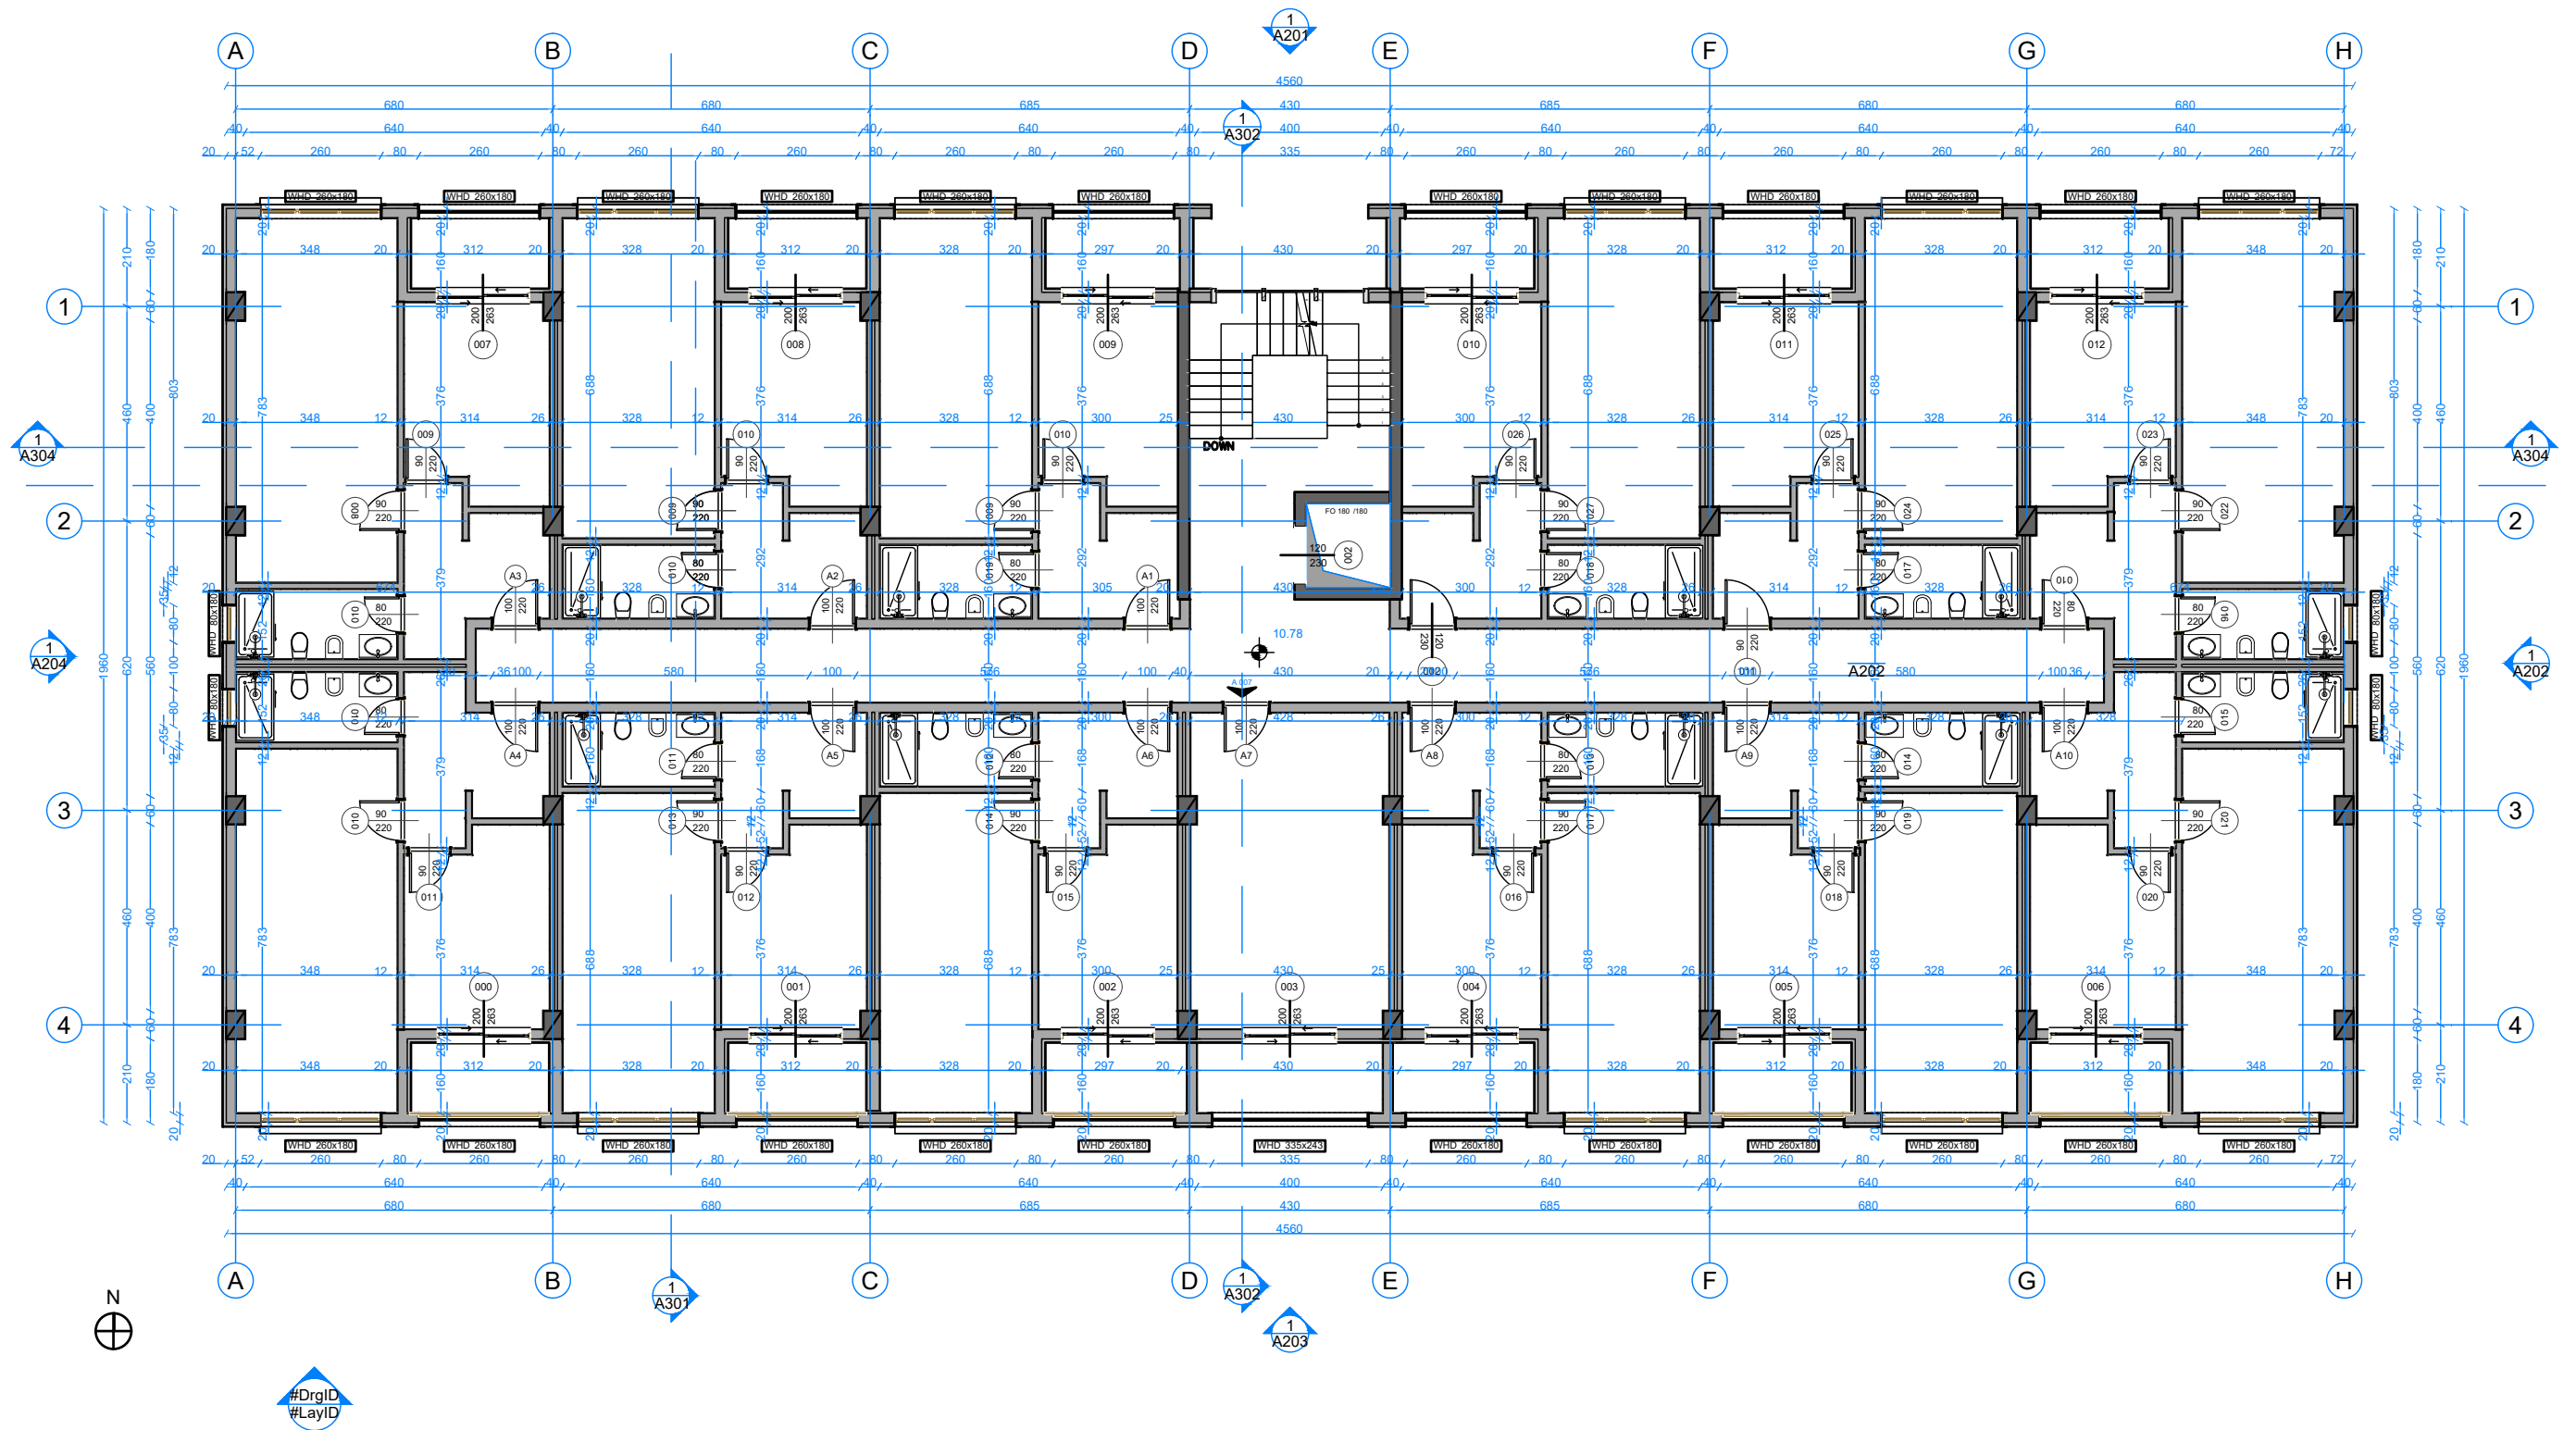

VAEKU STUDIO-M11319016N

Adresa: "Kompleksi Magnet", Njësia Lyra 2018_1,
Rruga Frosina Plaku, Njësia Adm. Nr.7,
Tiranë/Albania
E-mail: u.hoxha@vaeku.studio
Tel: +355 67 408 8492
www.instagram.com/vaekustudio/

TITULLI I PROJEKTTIT:

**"4 Godina banimi dhe
Sherbimi 5 kate
dhe 1 kat parkim
nentoke"**

SUBJEKTI NDERTUES:

"LOREDIS" Sh.p.k.

INVESTITOR:

"LOREDIS" Sh.p.k.

ADRESA:

Njësia Adm. Qerret
Kavajë - Shqipëri

KODI I PROJEKTTIT:

2023_12_27

GRUPI I PROJEKTTIT:

Arkitekt: **Urim Hoxha**
Liç. Nr. A.1362/3
Ing. Konstruktor: **Arjan Dana**
Liç. Nr. K.1930/1
Ing. Hidroteknik: **Ikbale Lubonja**
Liç. Nr. K.1019/3

Ing. Elektrik: **Alma Hoti**
Liç. Nr. E.1219
Ing. Mekanik: **Genci Daci**
Liç. Nr. M.1153/1
Ekspert MNZ: **Urim Hoxha**
Certifikatë Nr. 66
datë 08/11/2023

JV. VAEKU STUDIO & EAD STUDIO

Vizatoi Arkitekt: **Inis Muça**
Vizatoi Arkitekt: **Xherisa Domi**
Kontrolloi Arkitekt: **Demokrat Noka**

PROJEKT IDE


PERMASIM

SHKALLA

1/150 @ A3

**PLANIMETRIA E KATIT TIP OBJEKTI 2
-DIMENSIONIM**

A - 10

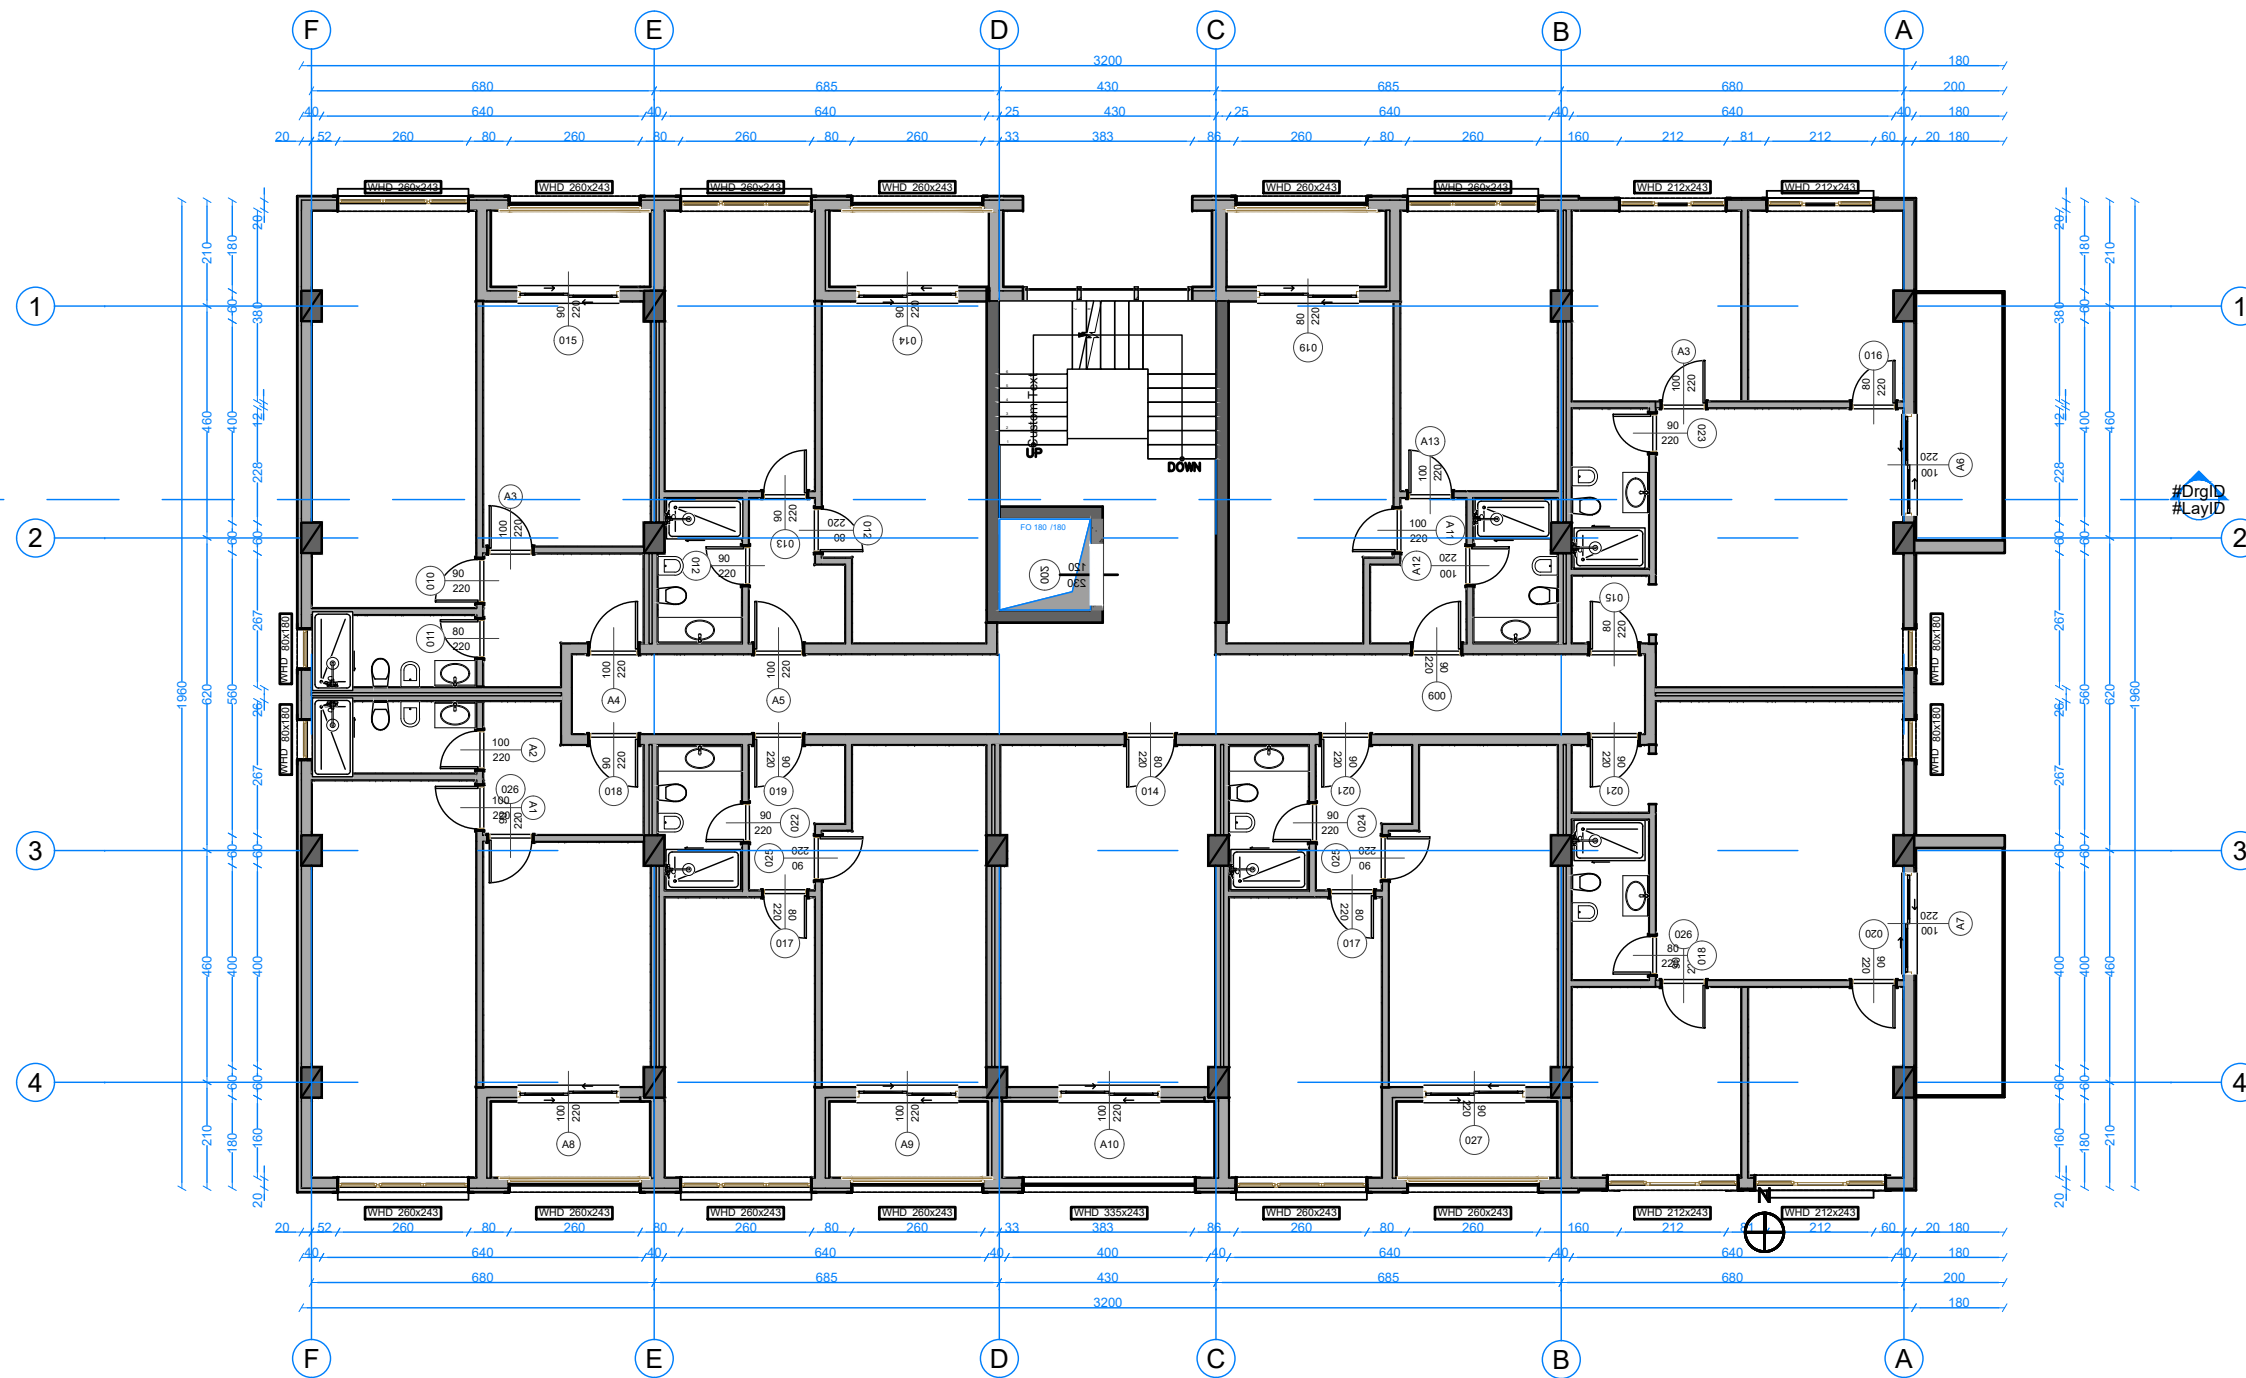

VAEKU STUDIO-M11319016N

Adresa: "Kompleksi Magnet", Njësia Lyra 2018_1,
Rruga Frosina Plaku, Njësia Adm. Nr.7,
Tiranë/Albania
E-mail: u.hoxha@vaeku.studio
Tel: +355 67 408 8492
www.instagram.com/vaekustudio/

TITULLI I PROJEKTTIT:

**"4 Godina banimi dhe
Sherbimi 5 kate
dhe 1 kat parkim
nentoke"**

SUBJEKTI NDERTUES:

"LOREDIS" Sh.p.k.

INVESTITOR:

"LOREDIS" Sh.p.k.

ADRESA:

Njësia Adm. Qerret
Kavajë - Shqipëri

KODI I PROJEKTTIT:

2023_12_27

GRUPI I PROJEKTTIT:

Arkitekt: **Urim Hoxha**
Liç. Nr. A.1362/3
Ing. Konstruktor: **Arjan Dana**
Liç. Nr. K.1930/1
Ing. Hidroteknik: **Ikbale Lubonja**
Liç. Nr. K.1019/3

Ing. Elektrik: **Alma Hoti**
Liç. Nr. E.1219
Ing. Mekanik: **Genci Daci**
Liç. Nr. M.1153/1
Ekspert MNZ: **Urim Hoxha**
Çertifikatë Nr. 66
datë 08/11/2023

JV. VAEKU STUDIO & EAD STUDIO

Vizatoi Arkitekt: **Inis Muça**
Vizatoi Arkitekt: **Xherisa Domi**
Kontrolloi Arkitekt: **Demokrat Noka**

PROJEKT IDE


**PLANIMETRIA E KATIT TIP OBJEKTI 3
-DIMENSIONIM**

PERMASIM

SHKALLA

1/150 @ A3

A - 11

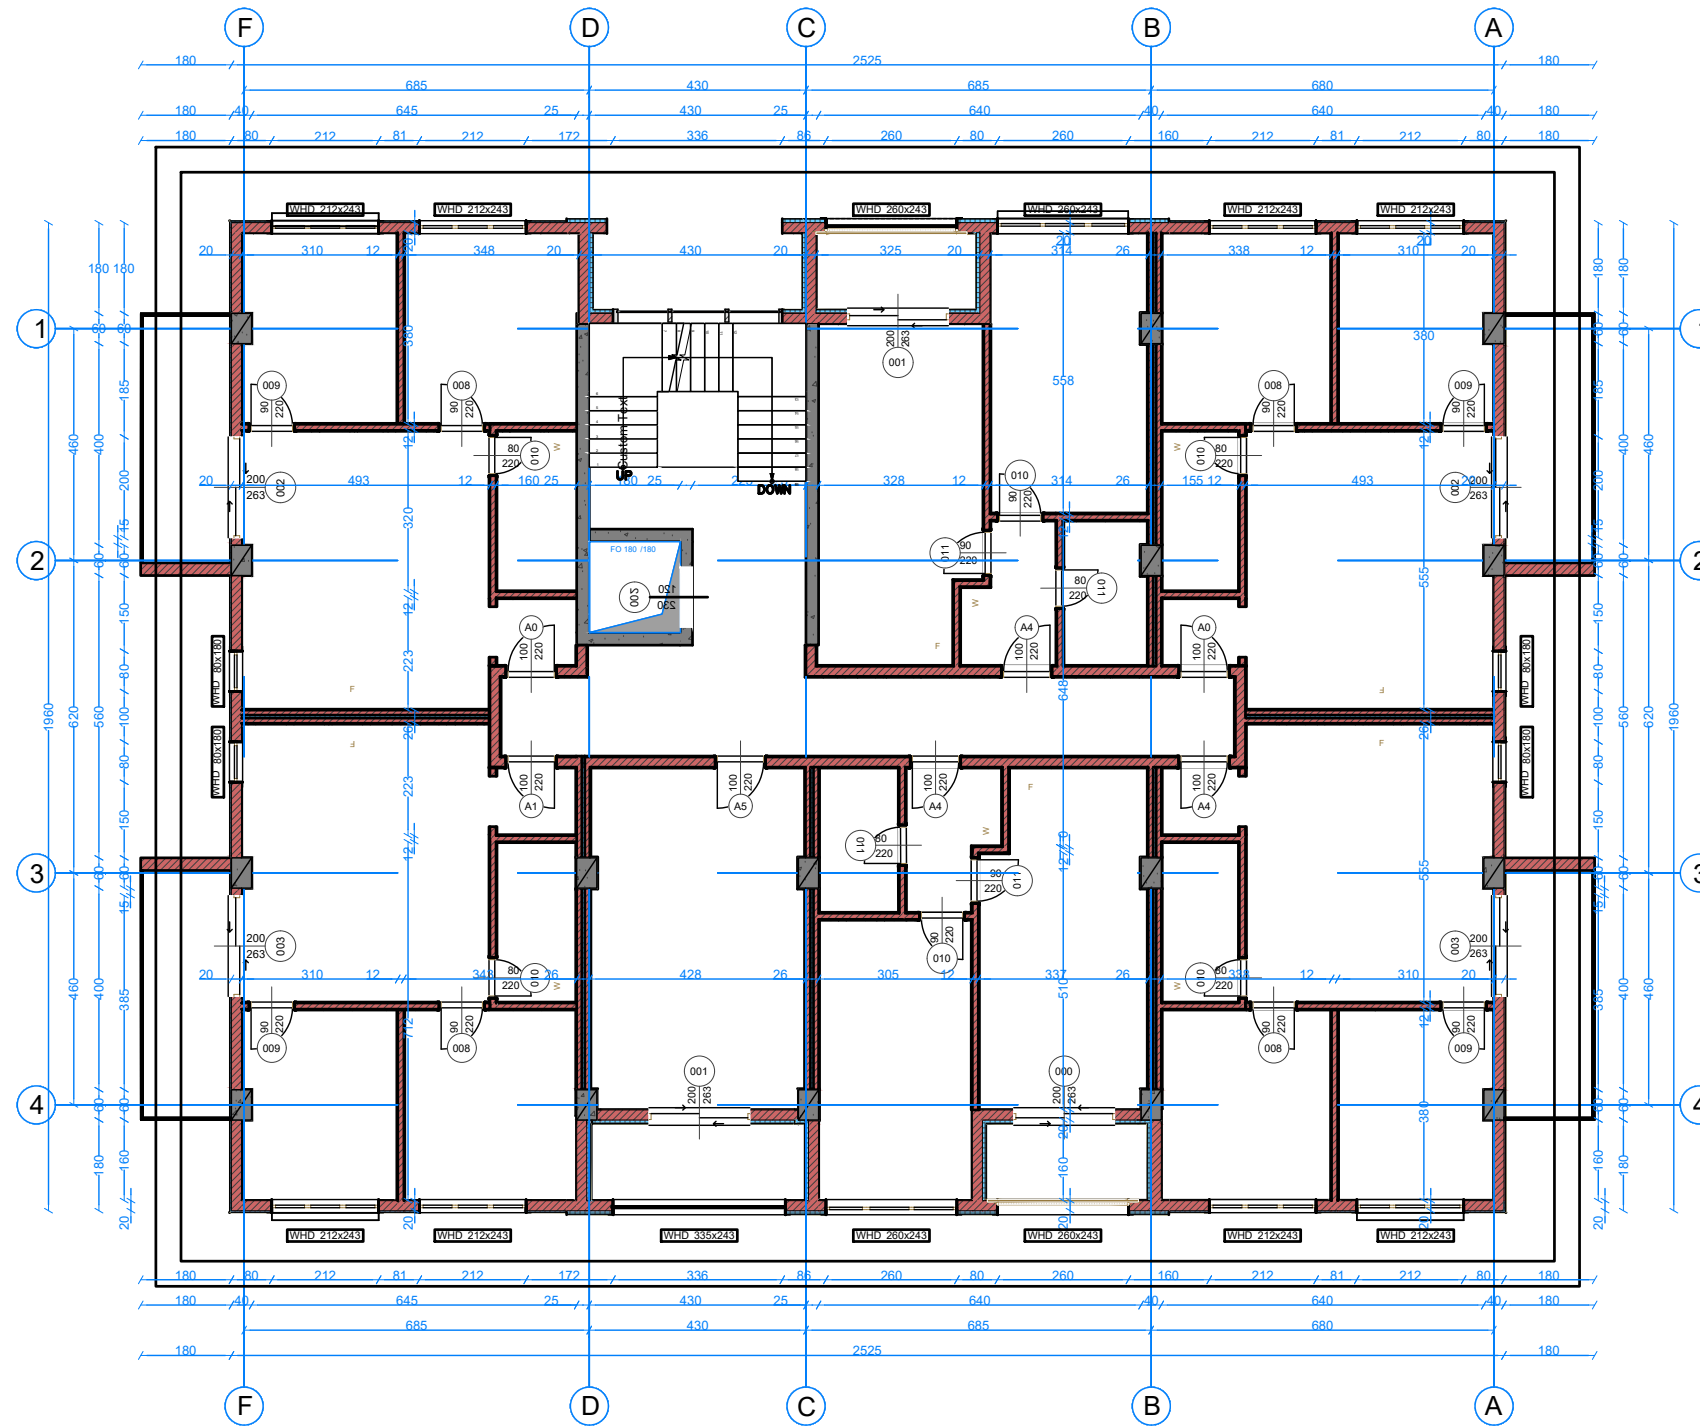

VAEKU STUDIO-M11319016N

Adresa: "Kompleksi Magnet", Njësia Lyra 2018_1,
Rruga Frosina Plaku, Njësia Adm. Nr.7,
Tiranë/Albania
E-mail: u.hoxha@vaeku.studio
Tel: +355 67 408 8492
www.instagram.com/vaekustudio/

TITULLI I PROJEKTTIT:

**"4 Godina banimi dhe
Sherbimi 5 kate
dhe 1 kat parkim
nentoke"**

SUBJEKTI NDERTUES:

"LOREDIS" Sh.p.k.

INVESTITOR:

"LOREDIS" Sh.p.k.

ADRESA:

Njësia Adm. Qerret
Kavajë - Shqipëri

KODI I PROJEKTTIT:

2023_12_27

GRUPI I PROJEKTTIT:

Arkitekt: **Urim Hoxha**
Liç. Nr. A.1362/3
Ing. Konstruktor: **Arjan Dana**
Liç. Nr. K.1930/1
Ing. Hidroteknik: **Ikbale Lubonja**
Liç. Nr. K.1019/3

Ing. Elektrik: **Alma Hoti**
Liç. Nr. E.1219
Ing. Mekanik: **Genci Daci**
Liç. Nr. M.1153/1
Ekspert MNZ: **Urim Hoxha**
Certifikatë Nr. 66
datë 08/11/2023

JV. VAEKU STUDIO & EAD STUDIO

Vizatoi Arkitekt: **Inis Muça**
Vizatoi Arkitekt: **Xherisa Domi**
Kontrollori Arkitekt: **Demokrat Noka**

PROJEKT IDE


**PLANIMETRIA E KATIT TIP OBJEKTI 4
-DIMENSIONIM**

PERMASIM

SHKALLA

1/150 @ A3

A - 12

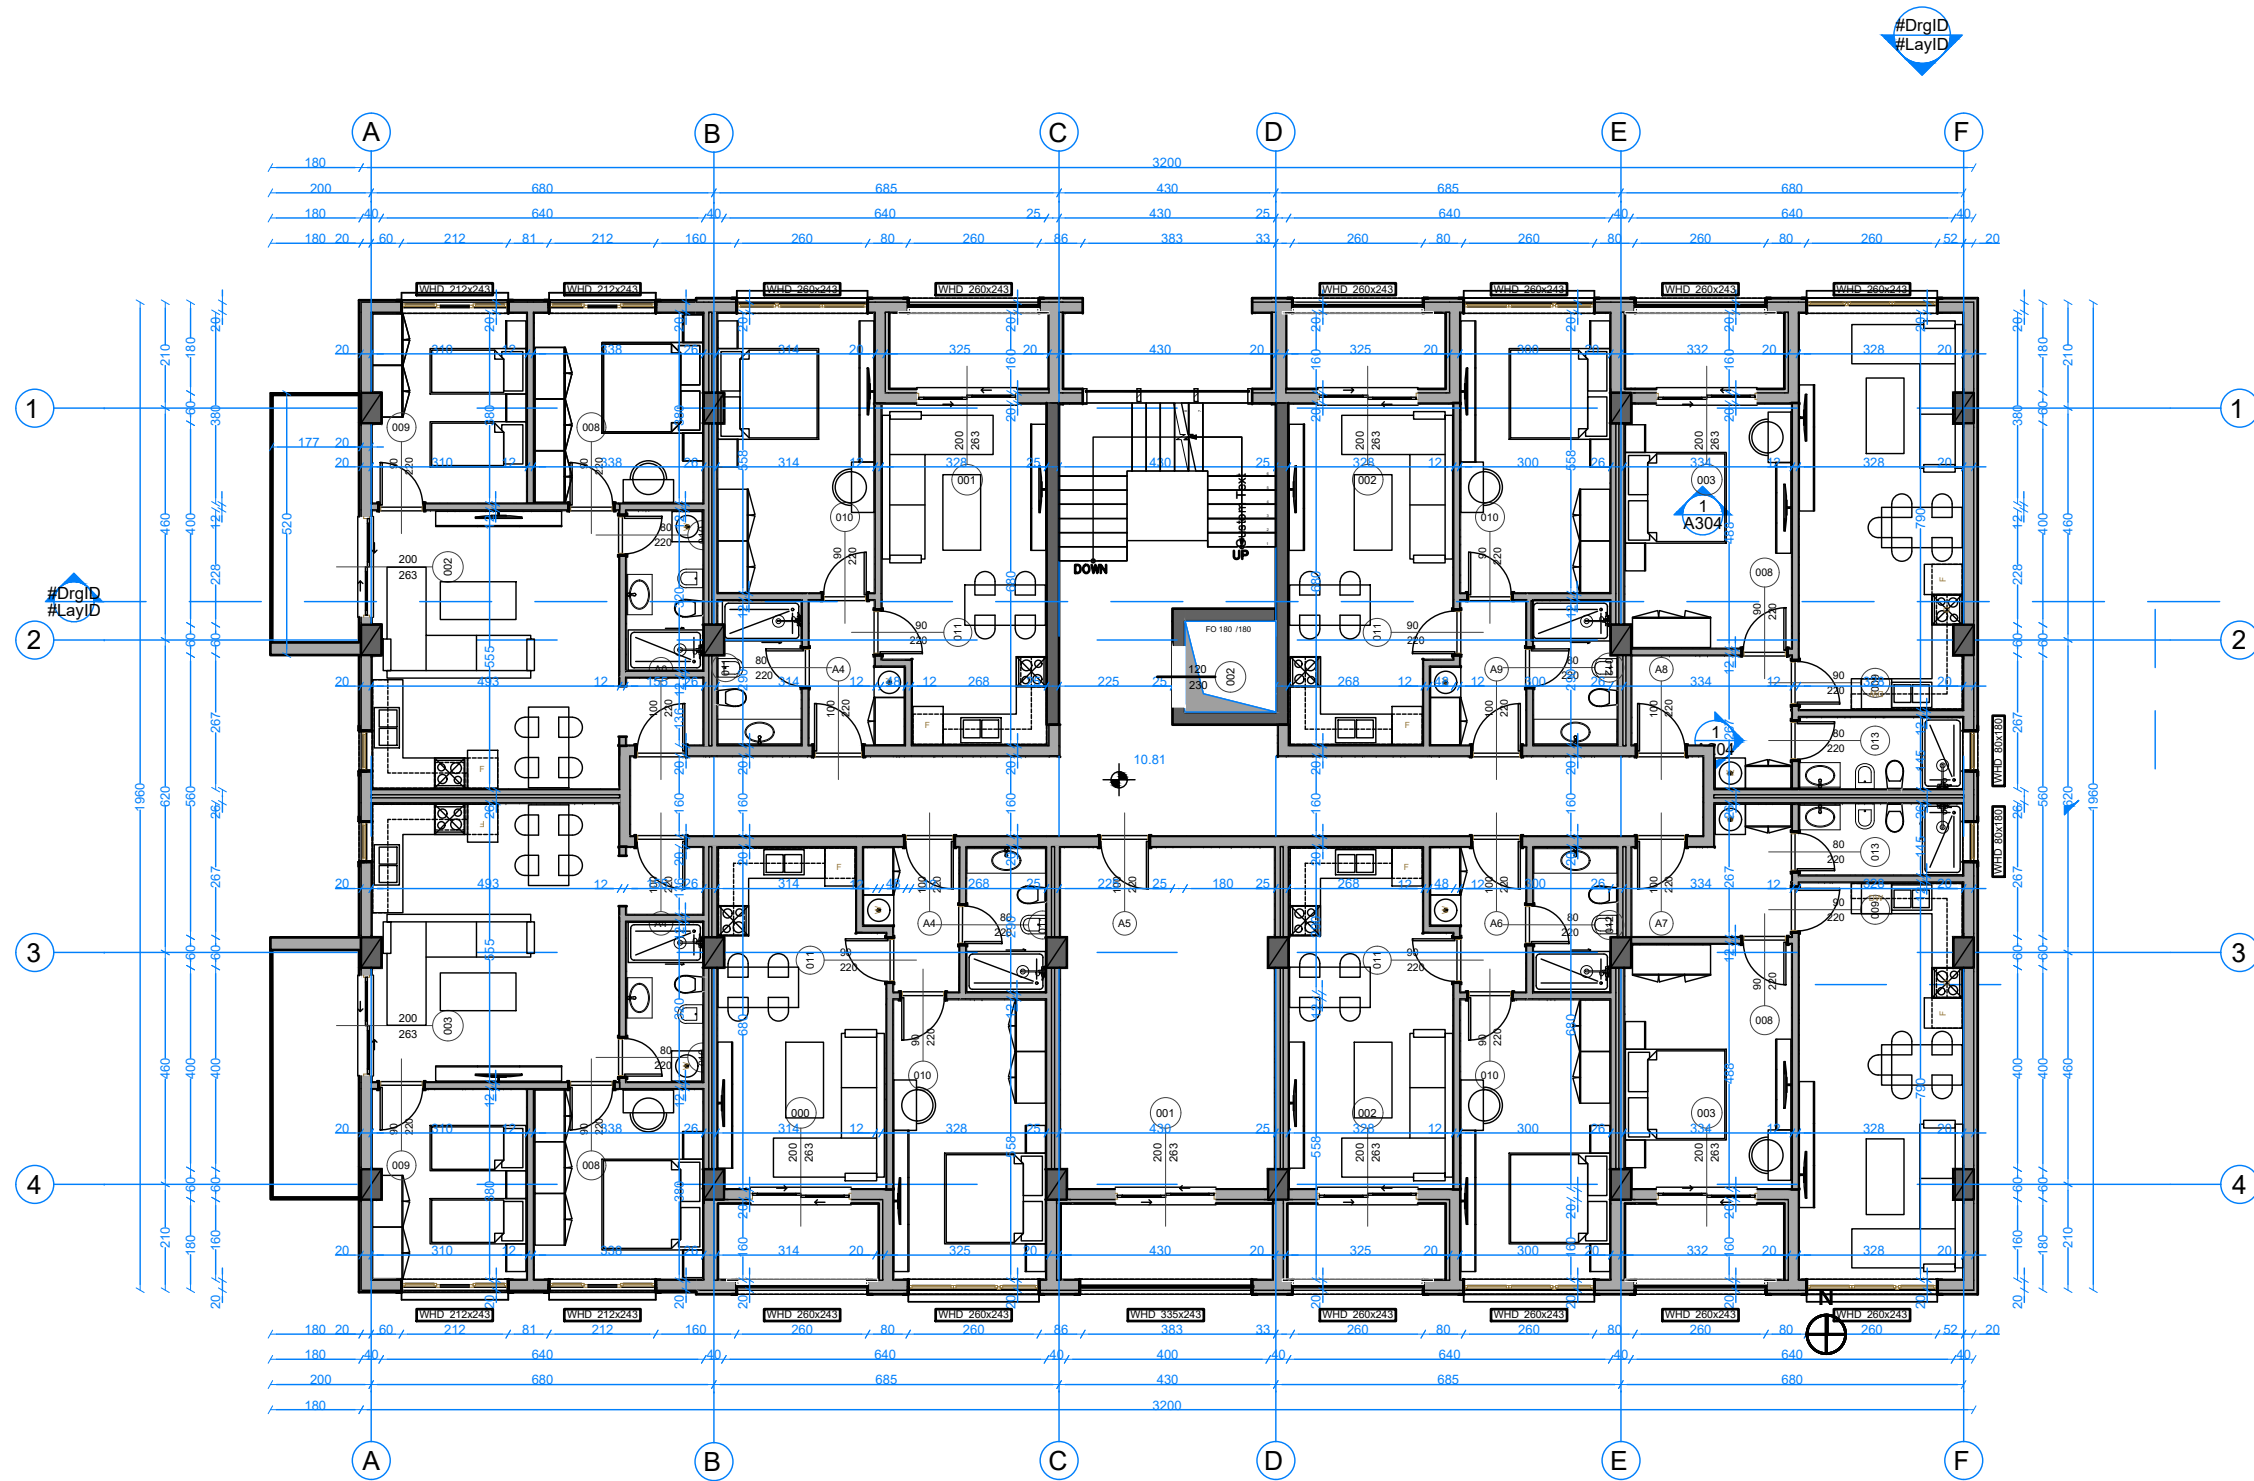

VAEKU.STUDIO

VAEKU STUDIO-M11319016N

Adresa: "Kompleksi Magnet", Njësia Lyra 2018_1,
Rruga Frosina Plaku, Njësia Adm. Nr.7,
Tiranë/Albania
E-mail: u.hoxha@vaeku.studio
Tel: +355 67 408 8492
www.instagram.com/vaekustudio/

TITULLI I PROJEKTTIT:

**"4 Godina banimi dhe
Sherbimi 5 kate
dhe 1 kat parkim
nentoke"**

SUBJEKTI NDERTUES:

"LOREDIS" Sh.p.k.

INVESTITOR:

"LOREDIS" Sh.p.k.

ADRESA:

Njësia Adm. Qerret
Kavajë - Shqipëri

KODI I PROJEKTTIT:

2023_12_27

GRUPI I PROJEKTTIT:

Arkitekt: **Urim Hoxha**
Liç. Nr. A.1362/3
Ing. Konstruktor: **Arjan Dana**
Liç. Nr. K.1930/1
Ing. Hidroteknik: **Ikbale Lubonja**
Liç. Nr. K.1019/3

Ing. Elektrik: **Alma Hoti**
Liç. Nr. E.1219
Ing. Mekanik: **Genci Daci**
Liç. Nr. M.1153/1
Ekspert MNZ
Çertifikatë Nr. 66
Urim Hoxha
datë 08/11/2023

JV. VAEKU STUDIO & EAD STUDIO

Vizatoi Arkitekt: **Inis Muça**
Vizatoi Arkitekt: **Xherisa Domi**
Kontrollloi Arkitekt: **Demokrat Noka**

PROJEKT IDE


**PLANIMETRIA E KATIT TIP OBJEKTI 1
-MOBILIM**

PERMASIM

SHKALLA

1/150 @ A3

A - 13

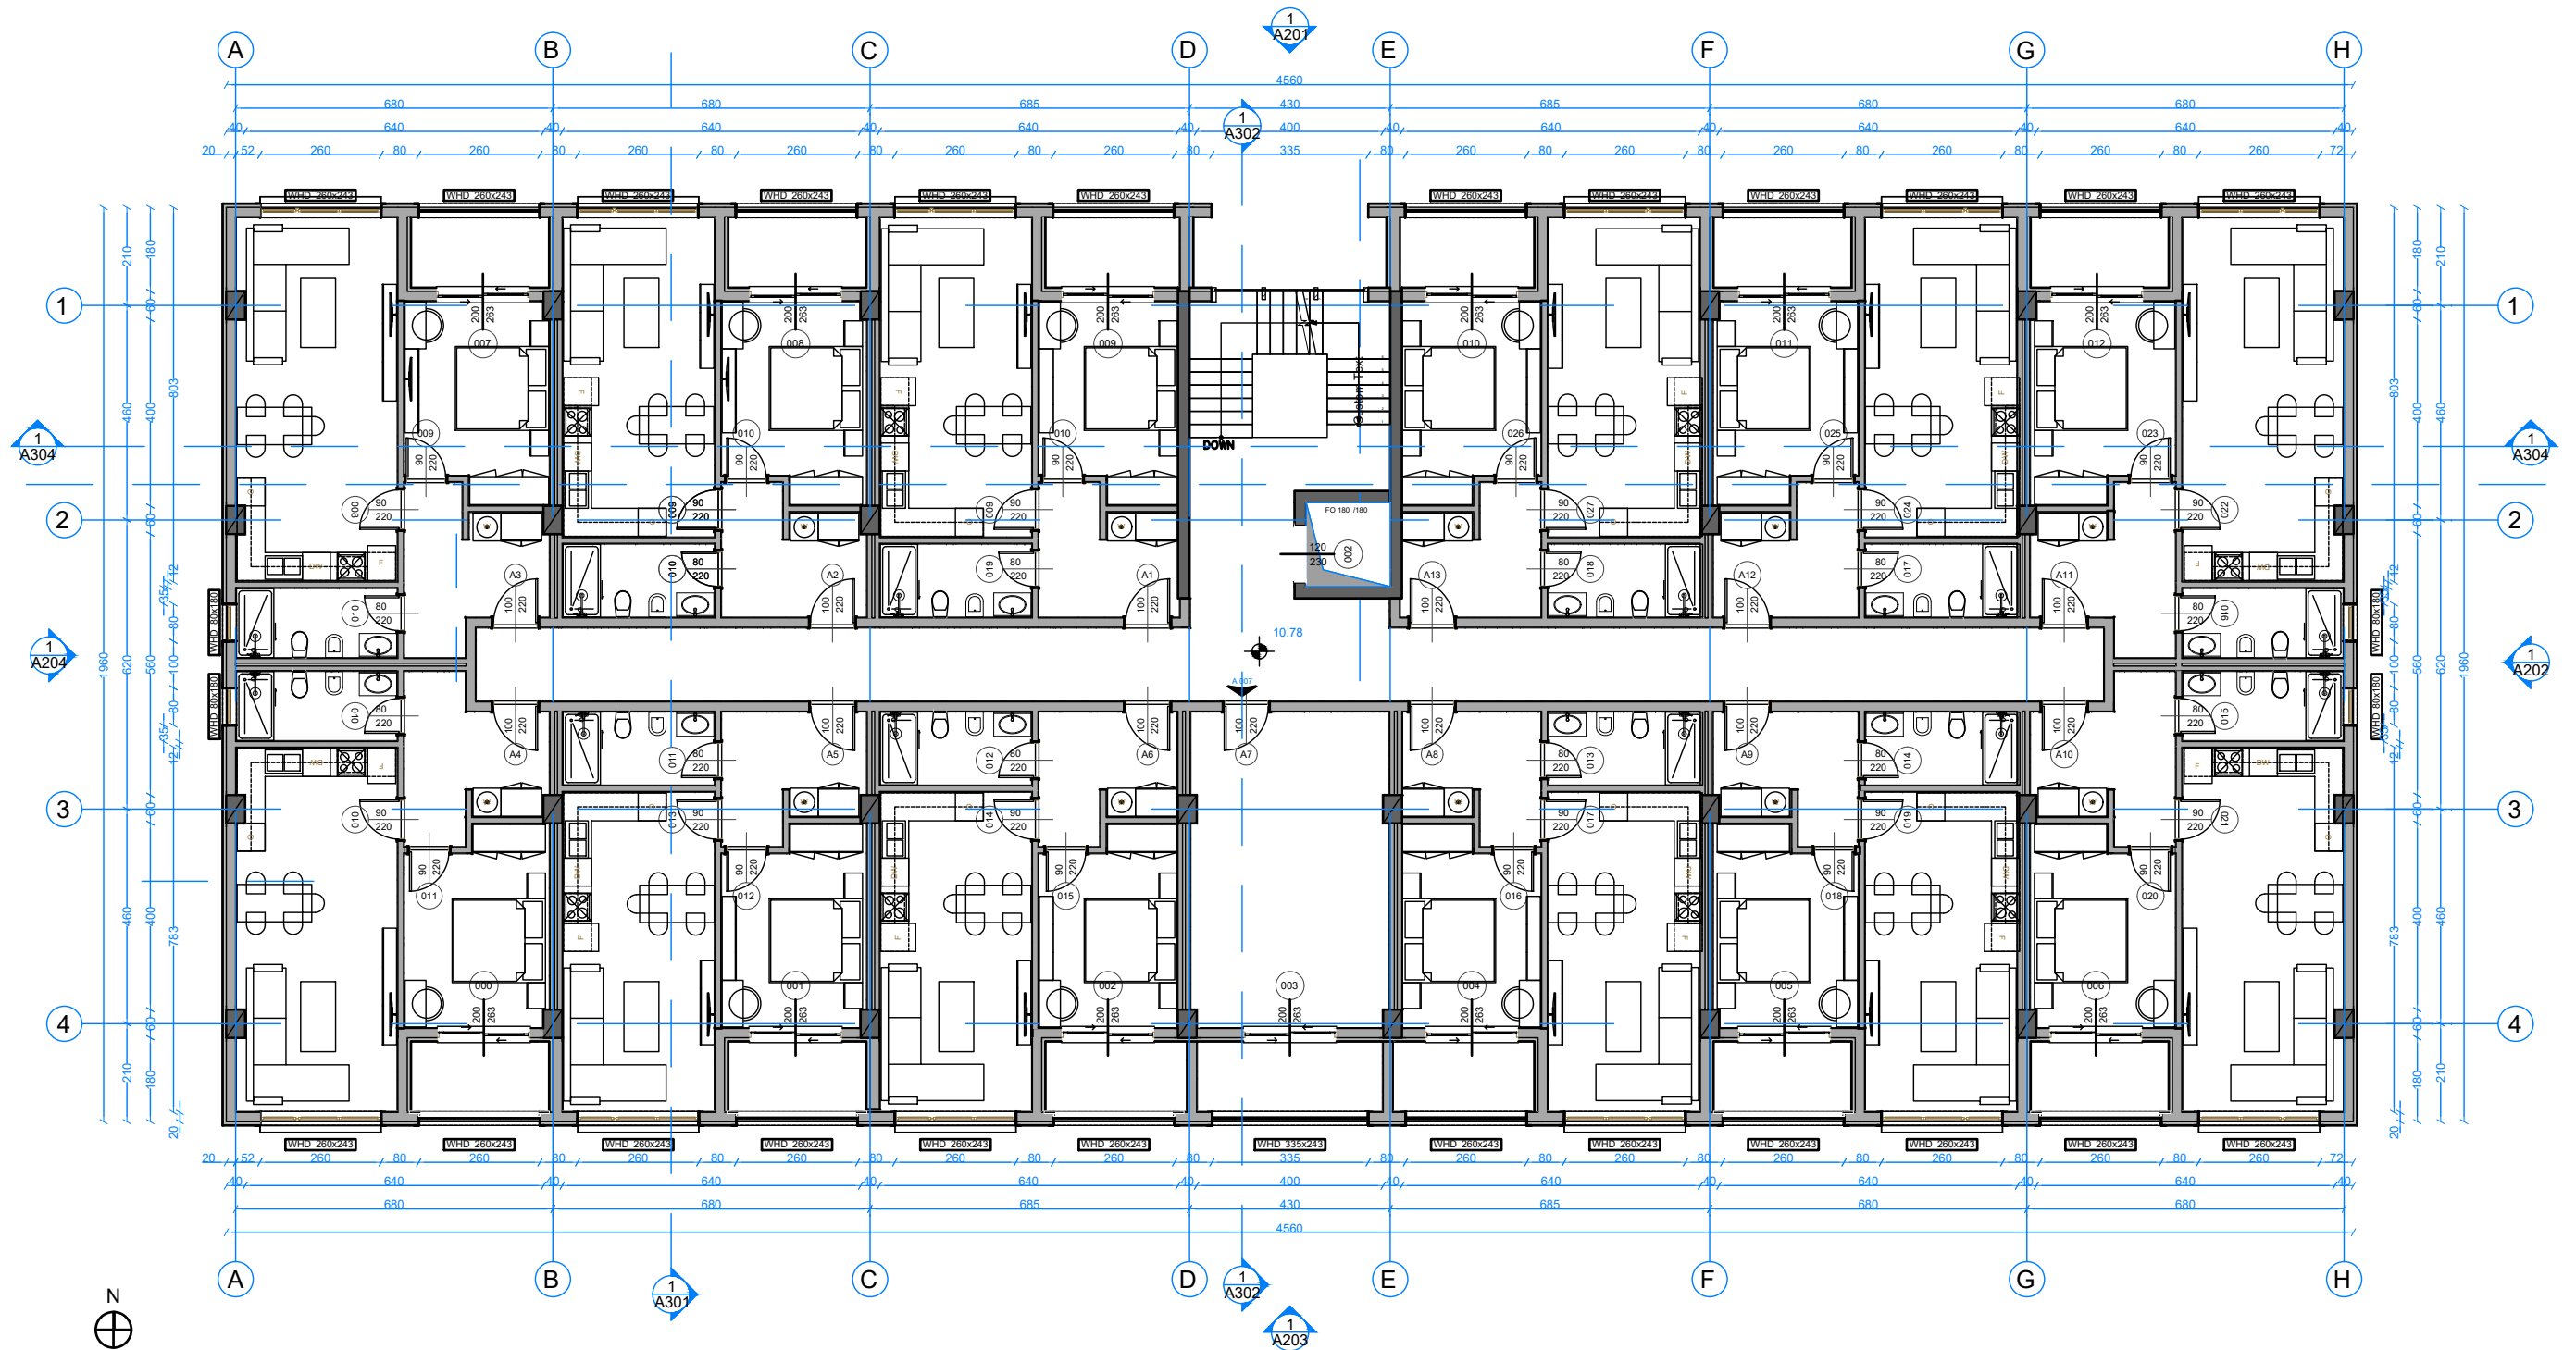

VAEKU STUDIO-M11319016N

Adresa: "Kompleksi Magnet", Njësia Lyra 2018_1,
Rruga Frosina Plaku, Njësia Adm. Nr.7,
Tiranë/Albania
E-mail: u.hoxha@vaeku.studio
Tel: +355 67 408 8492
www.instagram.com/vaekustudio/

TITULLI I PROJEKTTIT:

"4 Godina banimi dhe
Sherbimi 5 kate
dhe 1 kat parkim
nentoke"

SUBJEKTI NDERTUES:

"LOREDIS" Sh.p.k.

INVESTITOR:

"LOREDIS" Sh.p.k.

ADRESA:

Njësia Adm. Qerret
Kavajë - Shqipëri

KODI I PROJEKTTIT:

2023_12_27

GRUPI I PROJEKTTIT:

Arkitekt: **Urim Hoxha**
Liç. Nr. A.1362/3
Ing. Konstruktor: **Arjan Dana**
Liç. Nr. K.1930/1
Ing. Hidroteknik: **Ikbale Lubonja**
Liç. Nr. K.1019/3

Ing. Elektrik: **Alma Hoti**
Liç. Nr. E.1219
Ing. Mekanik: **Genci Daci**
Liç. Nr. M.1153/1
Ekspert MNZ: **Urim Hoxha**
Certifikatë Nr. 66
datë 08/11/2023

JV. VAEKU STUDIO & EAD STUDIO

Vizatoi Arkitekt: **Inis Muça**
Vizatoi Arkitekt: **Xherisa Domi**
Kontrollori Arkitekt: **Demokrat Noka**

PROJEKT IDE


PLANIMETRIA E KATIT TIP OBJEKTI 2
-MOBILIM

PERMASIM

SHKALLA

1/150 @ A3

A - 14

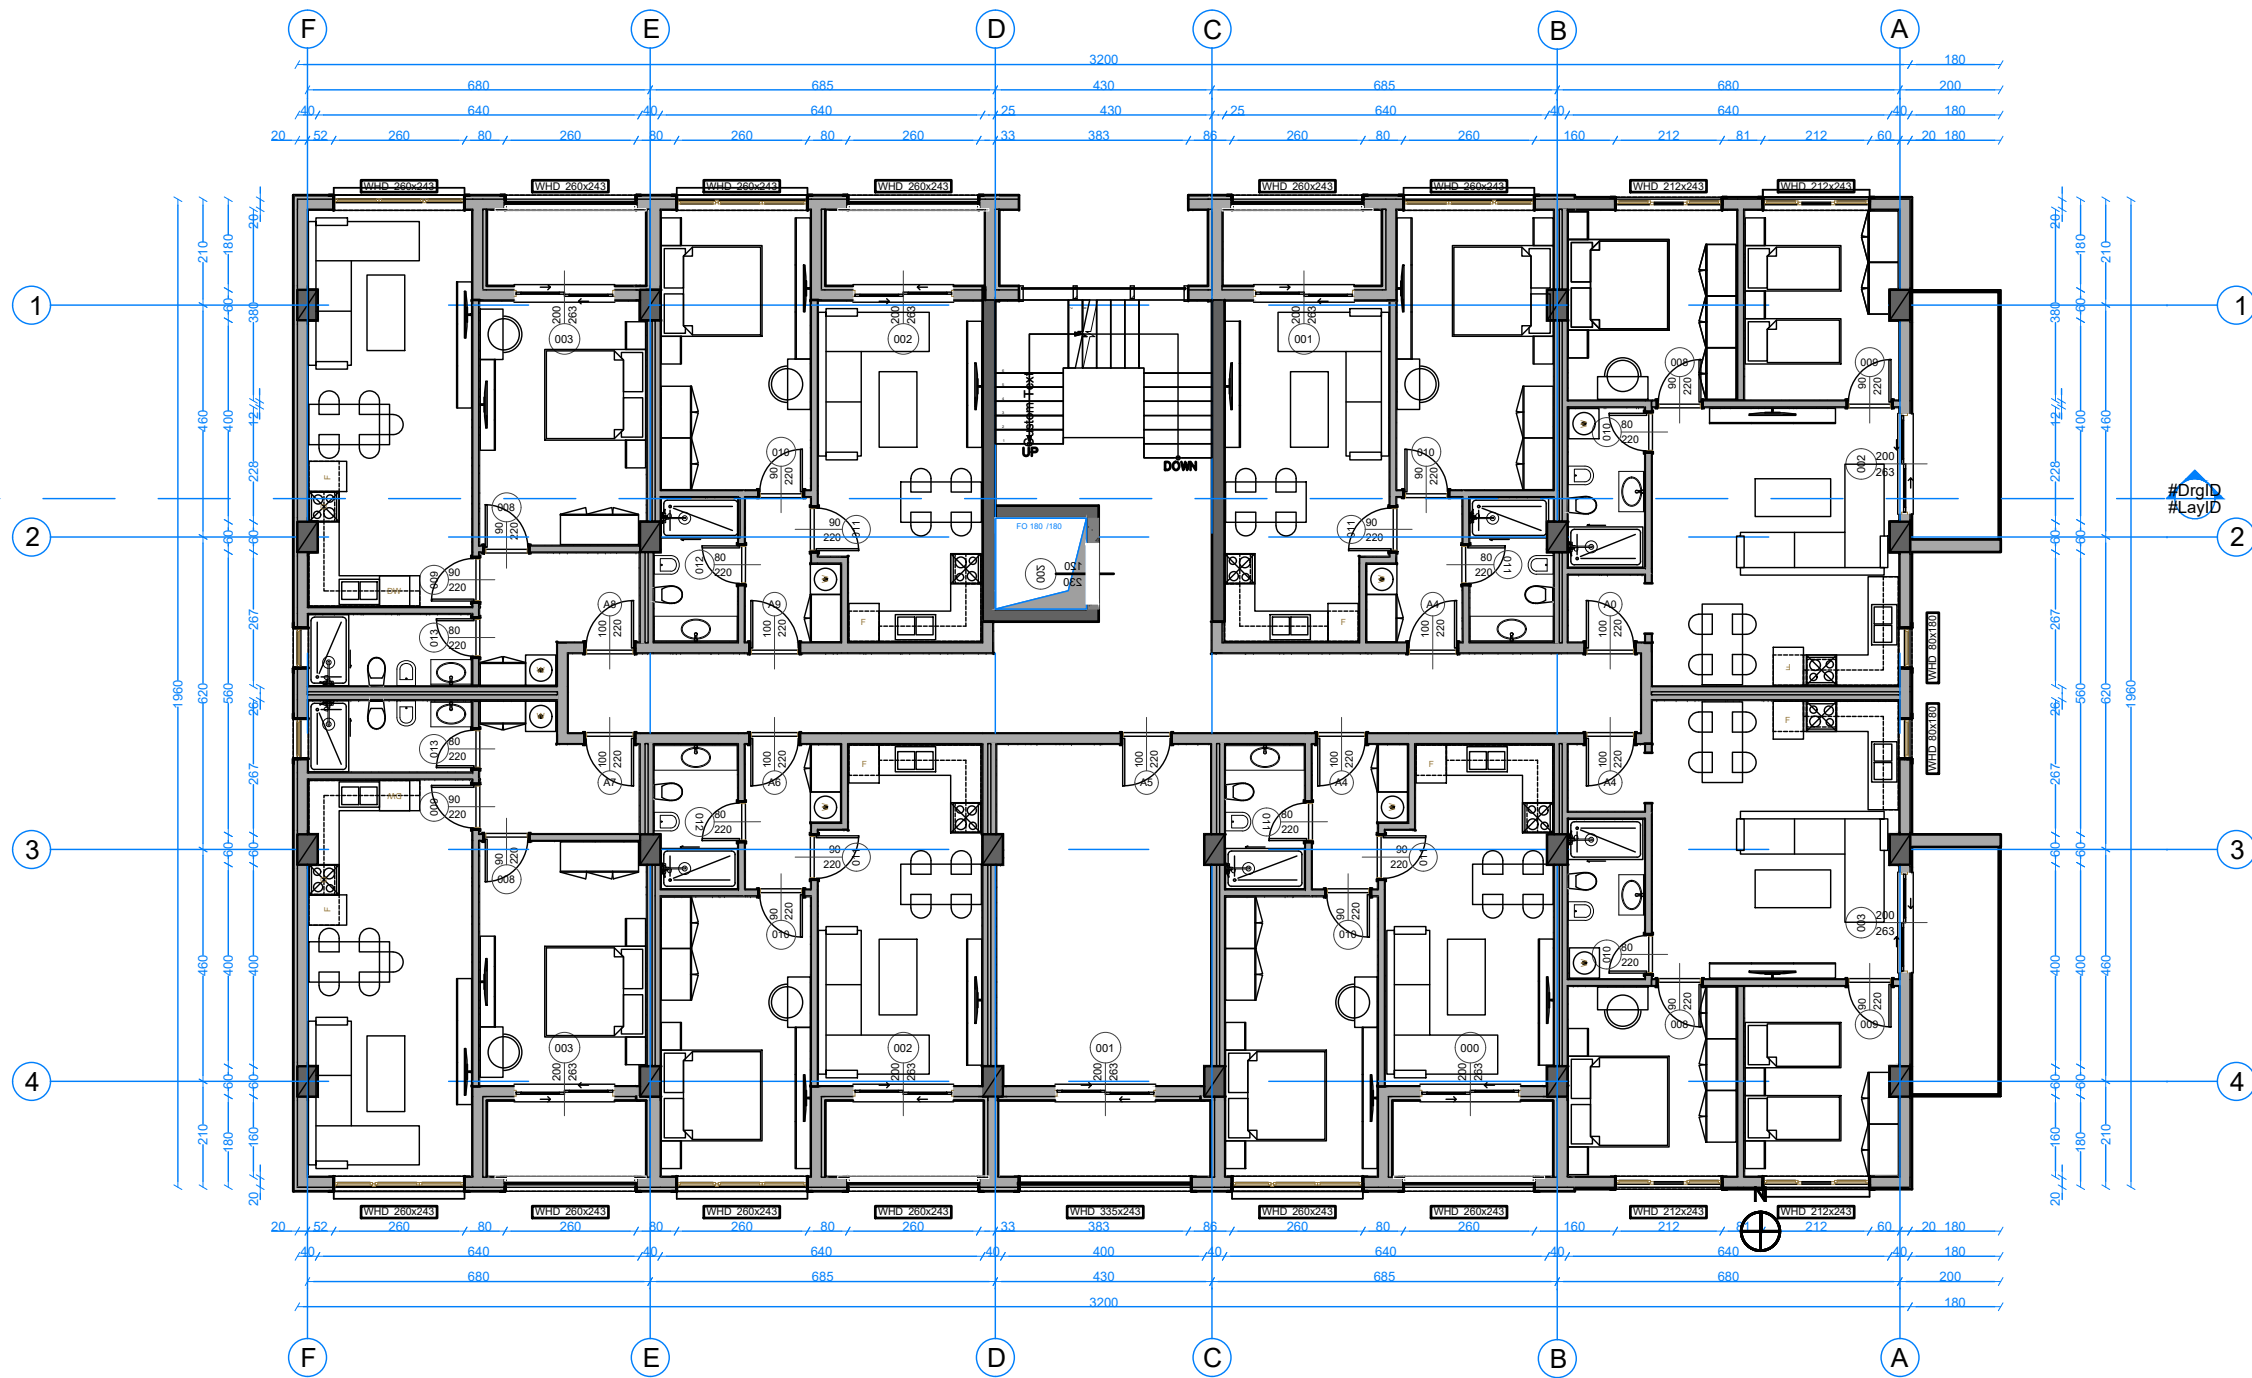

VAEKU STUDIO-M11319016N

Adresa: "Kompleksi Magnet", Njësia Lyra 2018_1,
Rruga Frosina Plaku, Njësia Adm. Nr.7,
Tiranë/Albania
E-mail: u.hoxha@vaeku.studio
Tel: +355 67 408 8492
www.instagram.com/vaekustudio/

TITULLI I PROJEKTTIT:

**"4 Godina banimi dhe
Sherbimi 5 kate
dhe 1 kat parkim
nentoke"**

SUBJEKTI NDERTUES:

"LOREDIS" Sh.p.k.

INVESTITOR:

"LOREDIS" Sh.p.k.

ADRESA:

Njësia Adm. Qerret
Kavajë - Shqipëri

KODI I PROJEKTTIT:

2023_12_27

GRUPI I PROJEKTTIT:

Arkitekt: **Urim Hoxha**
Liç. Nr. A.1362/3
Ing. Konstruktor: **Arjan Dana**
Liç. Nr. K.1930/1
Ing. Hidroteknik: **Ikbale Lubonja**
Liç. Nr. K.1019/3

Ing. Elektrik: **Alma Hoti**
Liç. Nr. E.1219
Ing. Mekanik: **Genci Daci**
Liç. Nr. M.1153/1
Ekspert MNZ: **Urim Hoxha**
Çertifikatë Nr. 66
datë 08/11/2023

JV. VAEKU STUDIO & EAD STUDIO

Vizatoi Arkitekt: **Inis Muça**
Vizatoi Arkitekt: **Xherisa Domi**
Kontrolloi Arkitekt: **Demokrat Noka**

PROJEKT IDE


**PLANIMETRIA E KATIT TIP OBJEKTI 3
-MOBILIM**

PERMASIM

SHKALLA

1/150 @ A3

A - 15

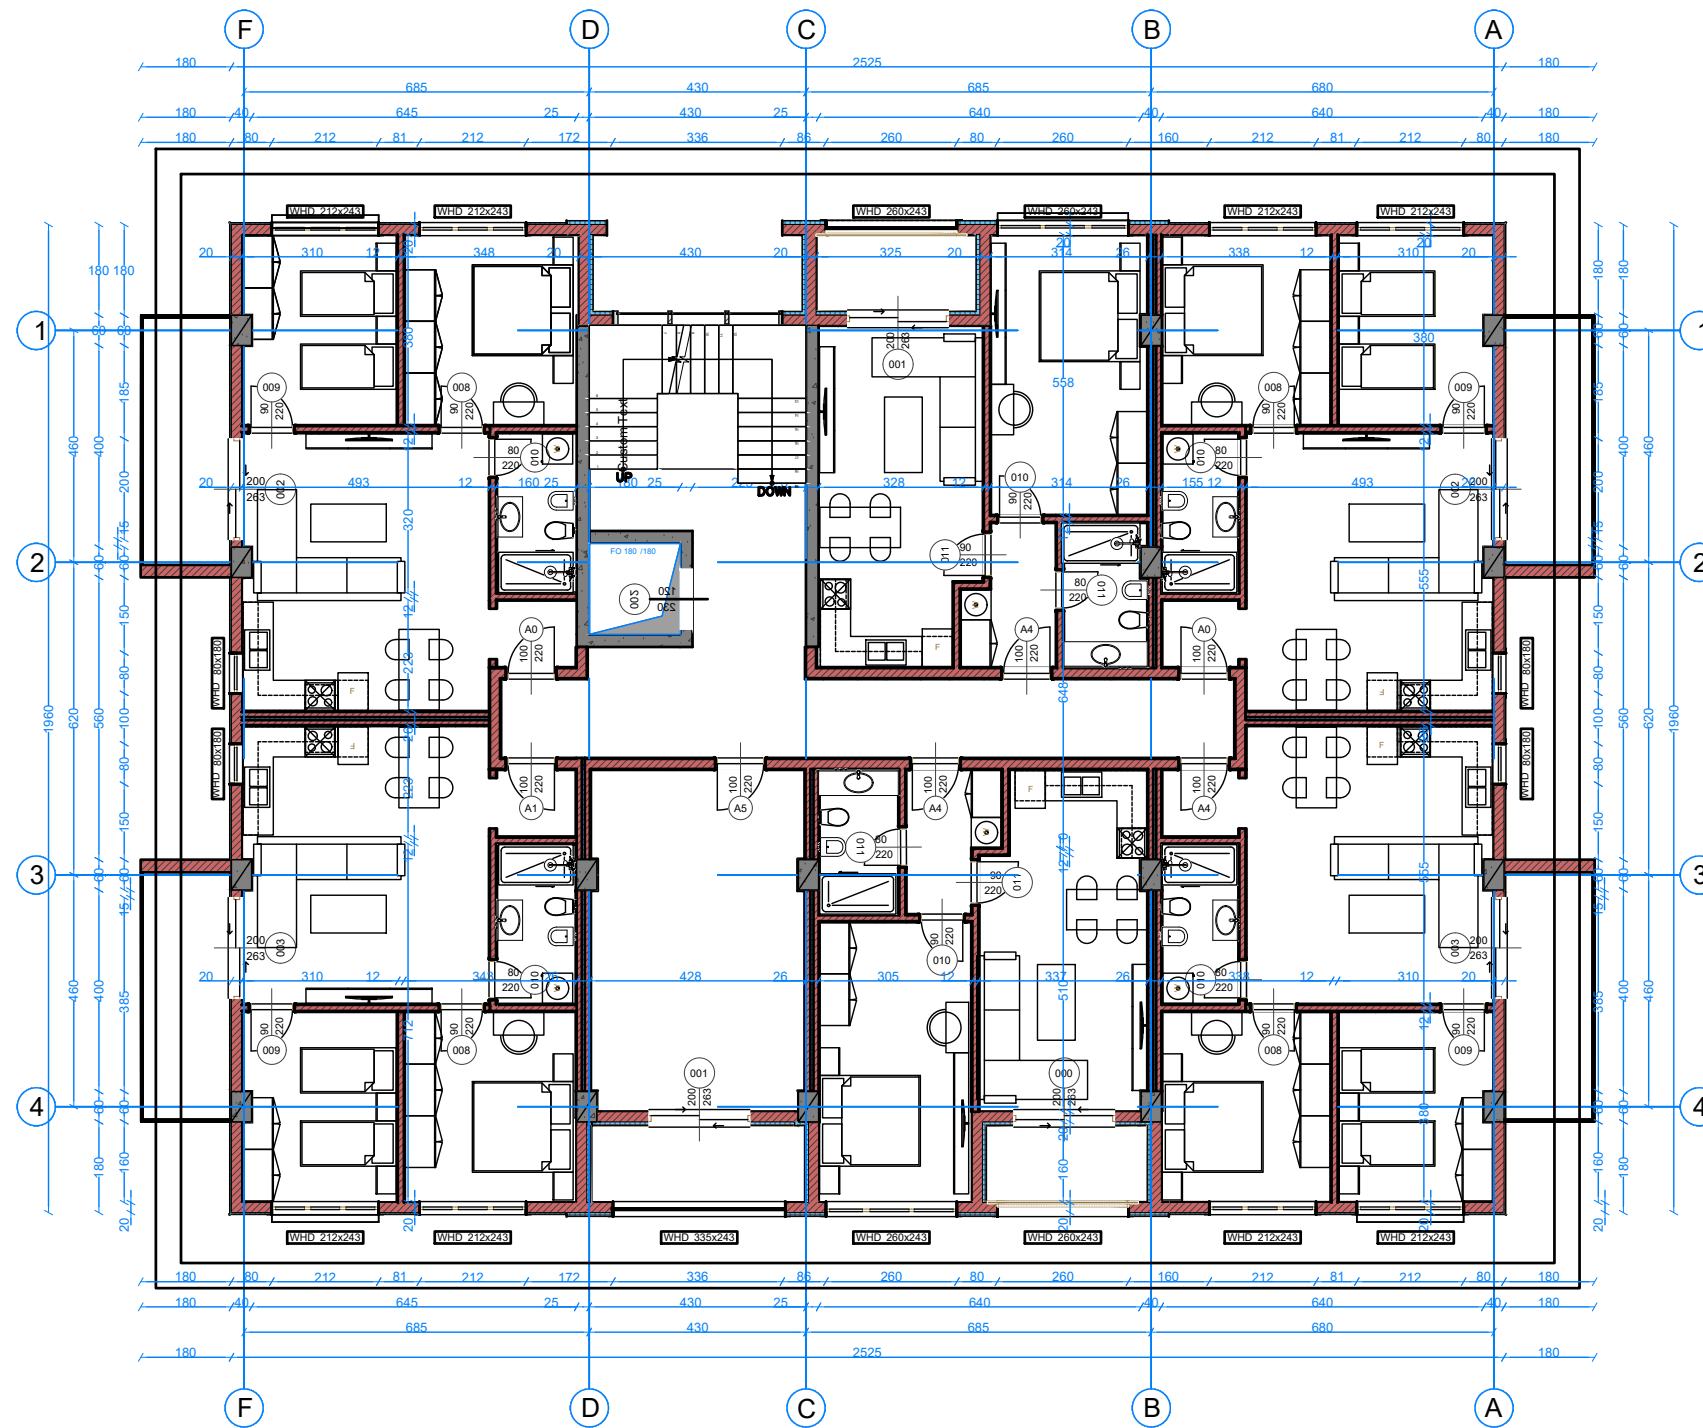

VAEKU STUDIO-M11319016N

Adresa: "Kompleksi Magnet", Njësia Lyra 2018_1,
Rruga Frosina Plaku, Njësia Adm. Nr.7,
Tiranë/Albania
E-mail: u.hoxha@vaeku.studio
Tel: +355 67 408 8492
www.instagram.com/vaekustudio/

TITULLI I PROJEKTTIT:

**"4 Godina banimi dhe
Sherbimi 5 kate
dhe 1 kat parkim
nentoke"**

SUBJEKTI NDERTUES:

"LOREDIS" Sh.p.k.

INVESTITOR:

"LOREDIS" Sh.p.k.

ADRESA:

Njësia Adm. Qerret
Kavajë - Shqipëri

KODI I PROJEKTTIT:

2023_12_27

GRUPI I PROJEKTTIT:

Arkitekt: **Urim Hoxha**
Liç. Nr. A.1362/3
Ing. Konstruktor: **Arjan Dana**
Liç. Nr. K.1930/1
Ing. Hidroteknik: **Ikbale Lubonja**
Liç. Nr. K.1019/3

Ing. Elektrik: **Alma Hoti**
Liç. Nr. E.1219
Ing. Mekanik: **Genci Daci**
Liç. Nr. M.1153/1
Ekspert MNZ: **Urim Hoxha**
Certifikatë Nr. 66
datë 08/11/2023

JV. VAEKU STUDIO & EAD STUDIO

Vizatoi Arkitekt: **Inis Muça**
Vizatoi Arkitekt: **Xherisa Domi**
Kontrollori Arkitekt: **Demokrat Noka**

PROJEKT IDE


**PLANIMETRIA E KATIT TIP OBJEKTI 4
-MOBILIM**

PERMASIM

SHKALLA

1/150 @ A3

A - 16

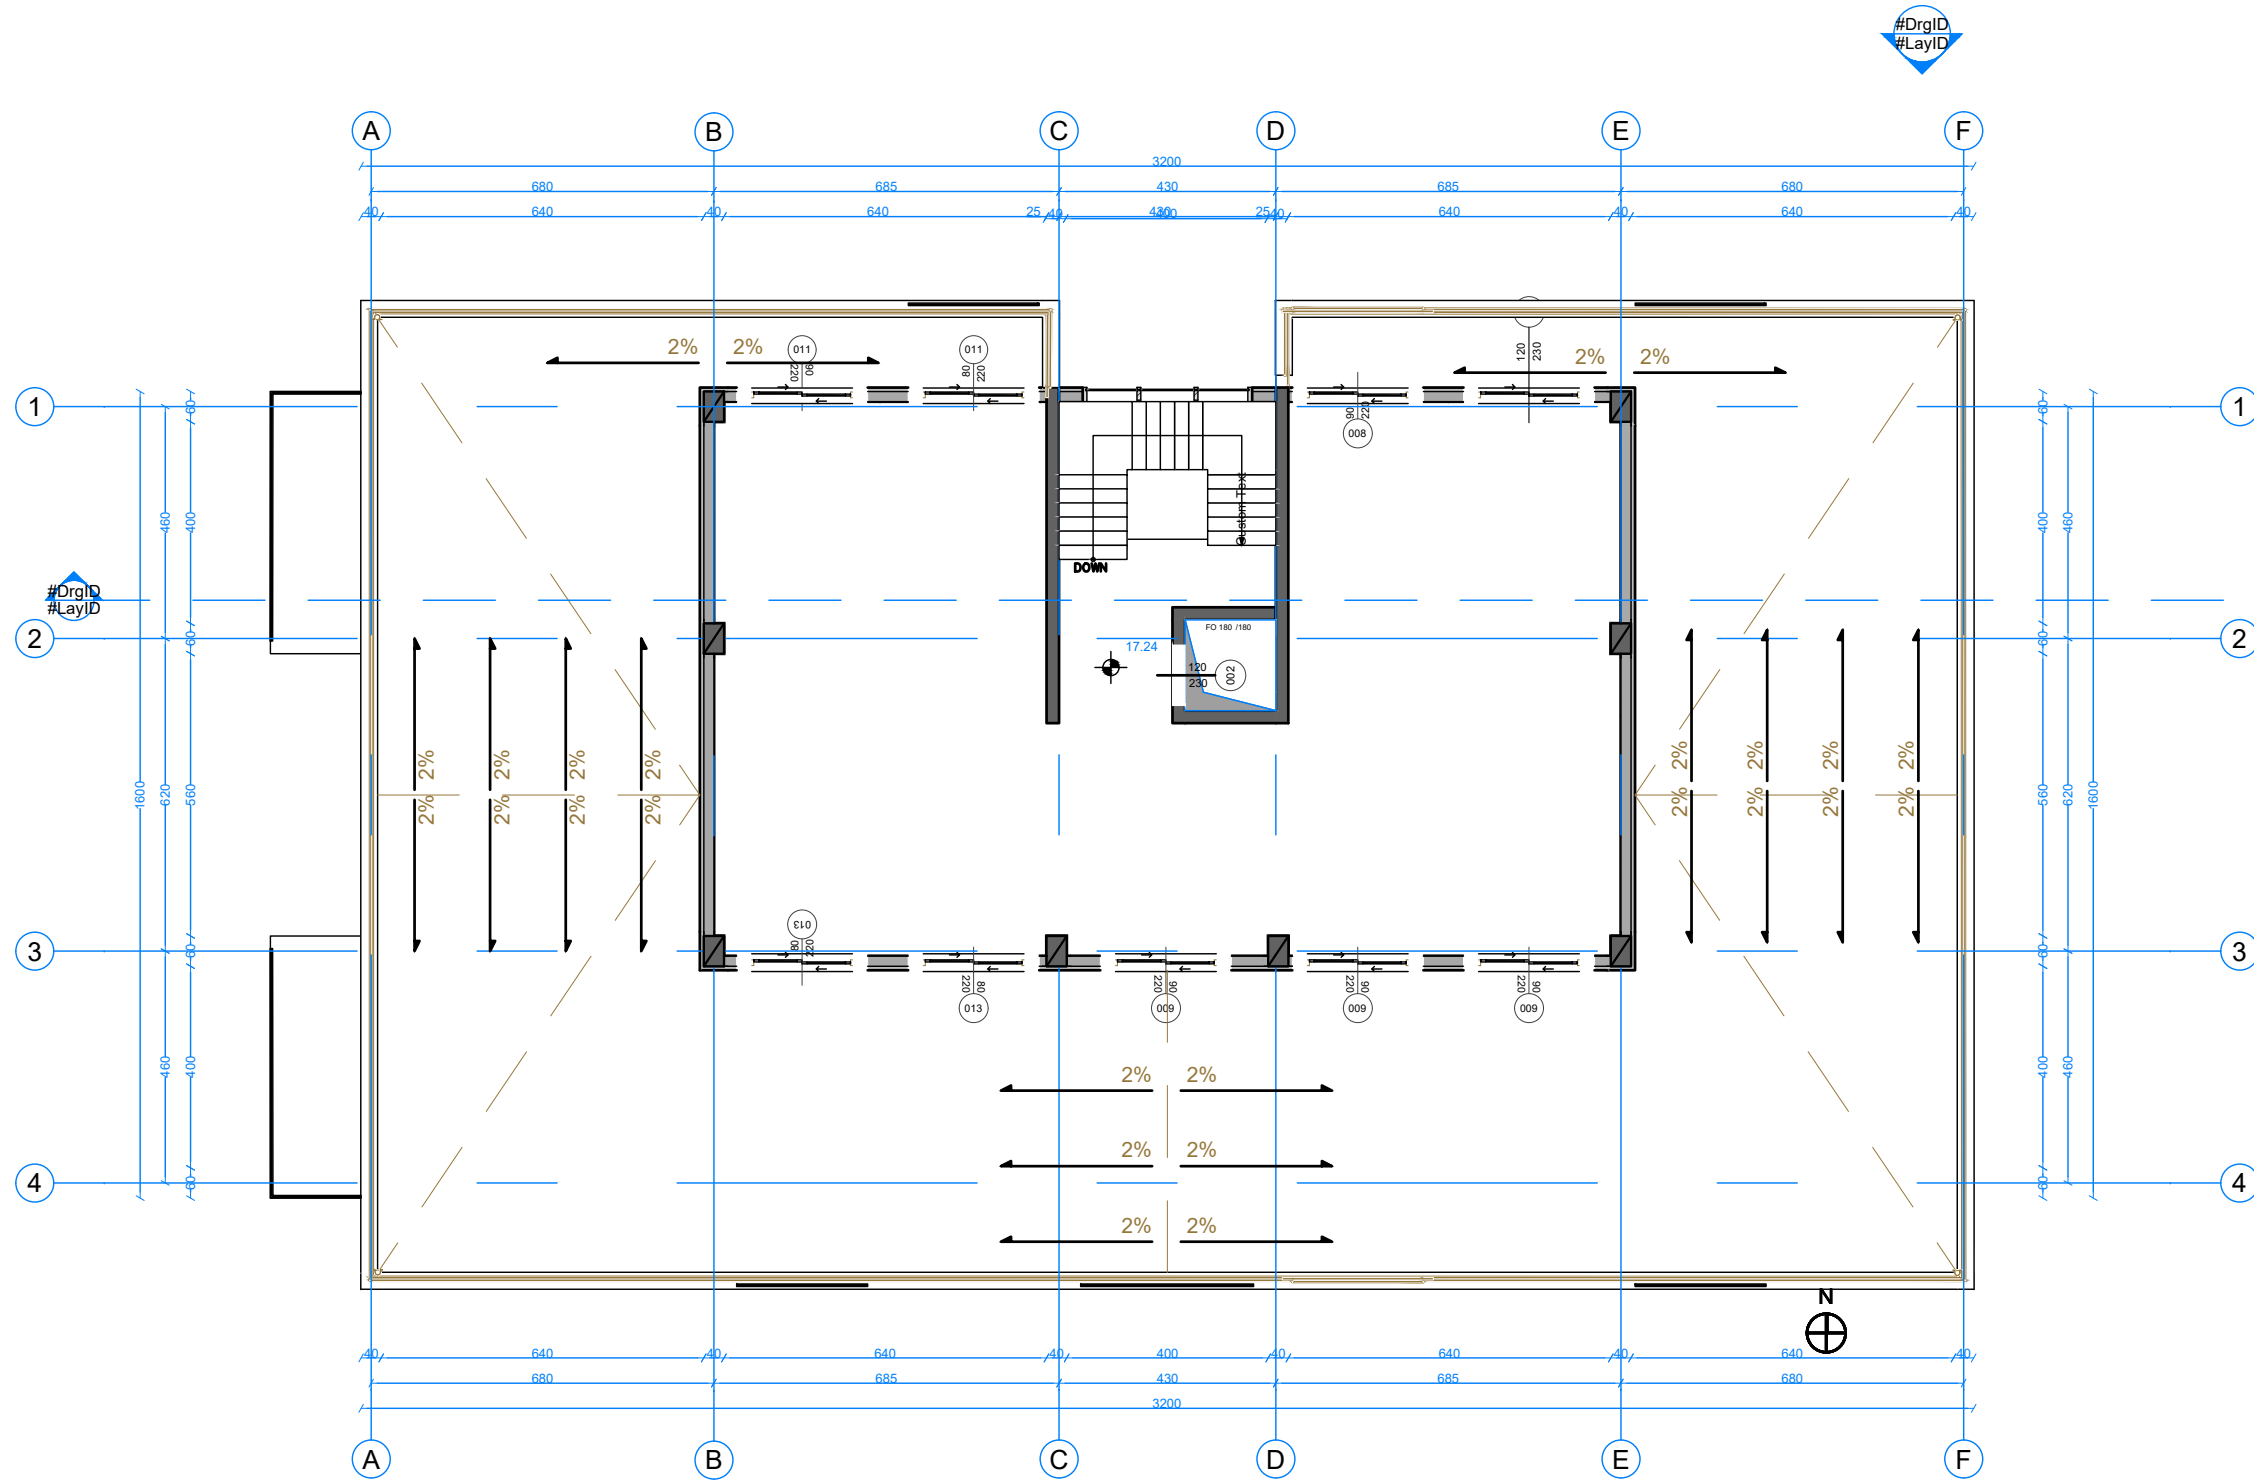

VAEKU STUDIO-M11319016N

Adresa: "Kompleksi Magnet", Njësia Lyra 2018_1,
Rruga Frosina Plaku, Njësia Adm. Nr.7,
Tiranë/Albania
E-mail: u.hoxha@vaeku.studio
Tel: +355 67 408 8492
www.instagram.com/vaekustudio/

TITULLI I PROJEKTIT:

"4 Godina banimi dhe
Sherbimi 5 kate
dhe 1 kat parkim
nentoke"

SUBJEKTI NDERTUES:

"LOREDIS" Sh.p.k.

INVESTITOR:

"LOREDIS" Sh.p.k.

ADRESA:

Njësia Adm. Qerret
Kavajë - Shqipëri

KODI I PROJEKTIT:

2023_12_27

GRUPI I PROJEKTIMIT:

Arkitekt: **Urim Hoxha**
Liç. Nr. A.1362/3
Ing. Konstruktor: **Arjan Dana**
Liç. Nr. K.1930/1
Ing. Hidroteknik: **Ikbale Lubonja**
Liç. Nr. K.1019/3

Ing. Elektrik: **Alma Hoti**
Liç. Nr. E.1219
Ing. Mekanik: **Genci Daci**
Liç. Nr. M.1153/1
Ekspert MNZ
Çertifikatë Nr. 66
Urim Hoxha
datë 08/11/2023

JV. VAEKU STUDIO & EAD STUDIO

Vizatoi Arkitekt: **Inis Muça**
Vizatoi Arkitekt: **Xherisa Domi**
Kontrolloi Arkitekt: **Demokrat Noka**

PROJEKT IDE


PLANIMETRIA E KATIT TEKNIK
OBJEKTI 1

PERMASIM

SHKALLA

1/150 @ A3

A - 17

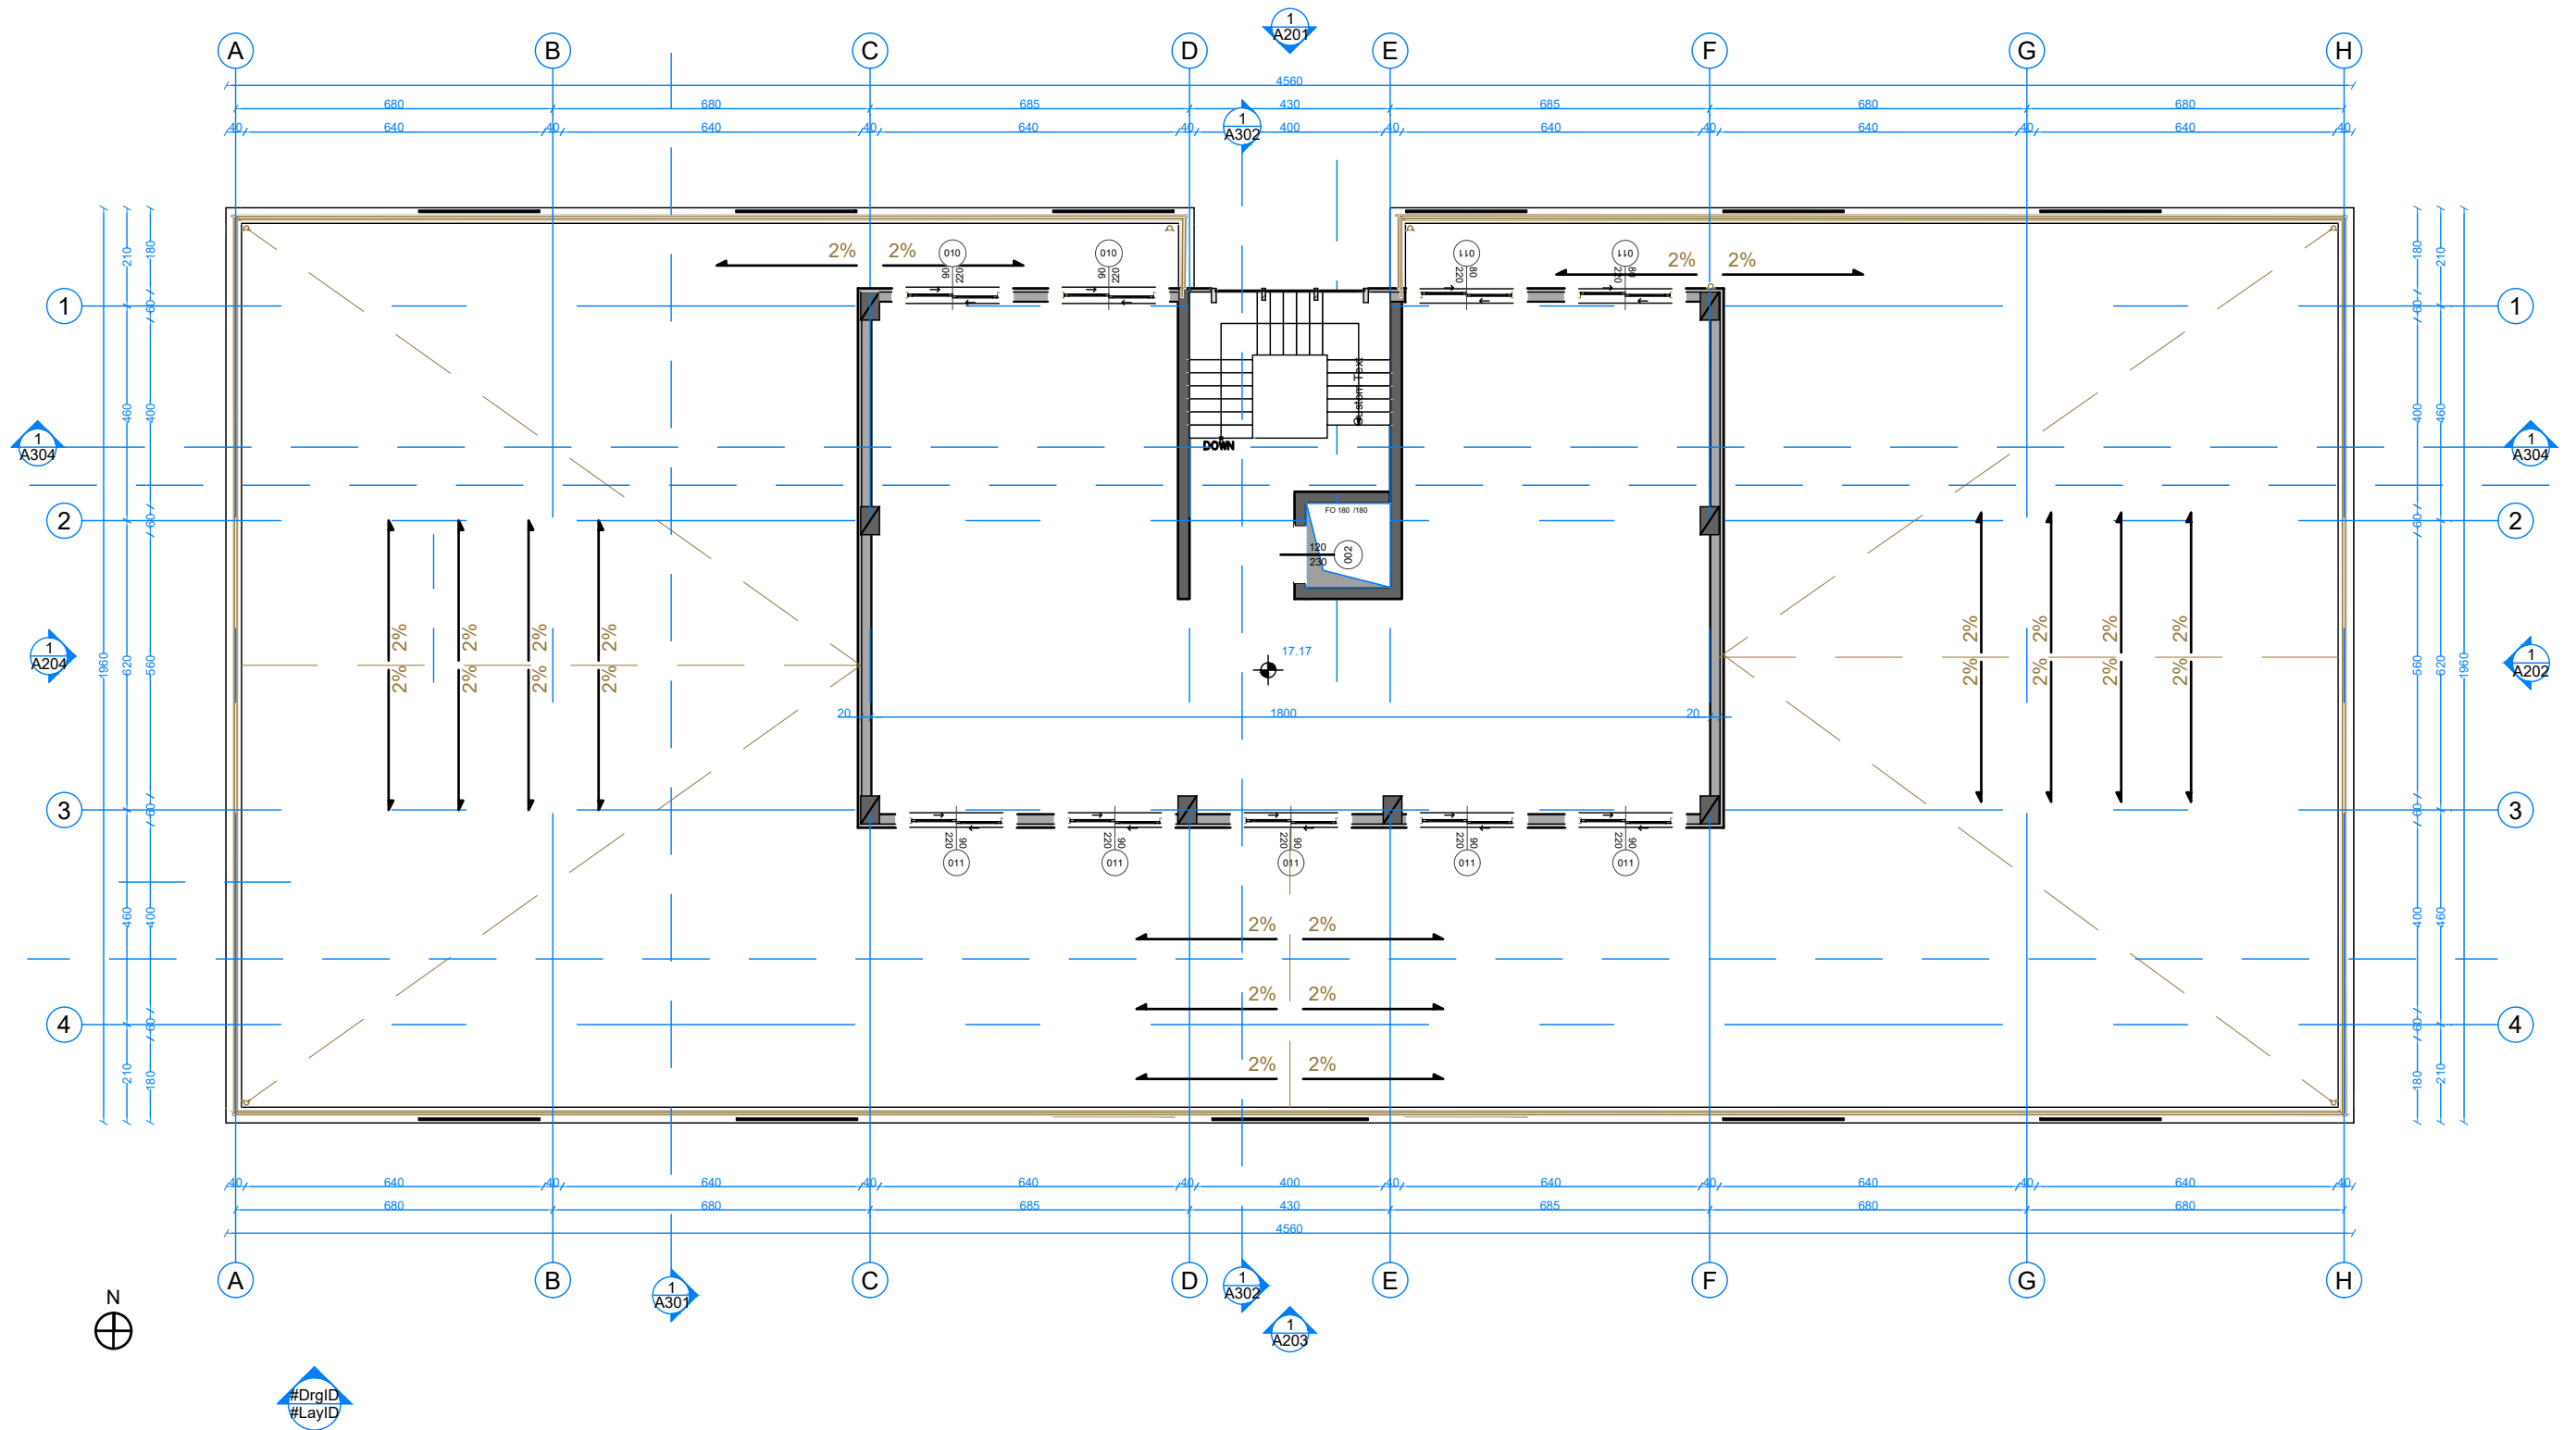

VAEKU STUDIO-M11319016N

Adresa: "Kompleksi Magnet", Njësia Lyra 2018_1,
Rruga Frosina Plaku, Njësia Adm. Nr.7,
Tiranë/Albania
E-mail: u.hoxha@vaeku.studio
Tel: +355 67 408 8492
www.instagram.com/vaekustudio/

TITULLI I PROJEKTIT:

"4 Godina banimi dhe
Sherbimi 5 kate
dhe 1 kat parkim
nentoke"

SUBJEKTI NDERTUES:

"LOREDIS" Sh.p.k.

INVESTITOR:

"LOREDIS" Sh.p.k.

ADRESA:

Njësia Adm. Qerret
Kavajë - Shqipëri

KODI I PROJEKTIT:

2023_12_27

GRUPI I PROJEKTIMIT:

Arkitekt: **Urim Hoxha**
Liç. Nr. A.1362/3
Ing. Konstruktor: **Arjan Dana**
Liç. Nr. K.1930/1
Ing. Hidroteknik: **Ikbale Lubonja**
Liç. Nr. K.1019/3

Ing. Elektrik: **Alma Hoti**
Liç. Nr. E.1219
Ing. Mekanik: **Genci Daci**
Liç. Nr. M.1153/1
Ekspert MNZ: **Urim Hoxha**
Çertifikatë Nr. 66
datë 08/11/2023

JV. VAEKU STUDIO & EAD STUDIO

Vizatoi Arkitekt: **Inis Muça**
Vizatoi Arkitekt: **Xherisa Domi**
Kontrollori Arkitekt: **Demokrat Noka**

PROJEKT IDE


PLANIMETRIA E KATIT TEKNIK
OBJEKTI 2

PERMASIM

SHKALLA

1/150 @ A3

A - 18

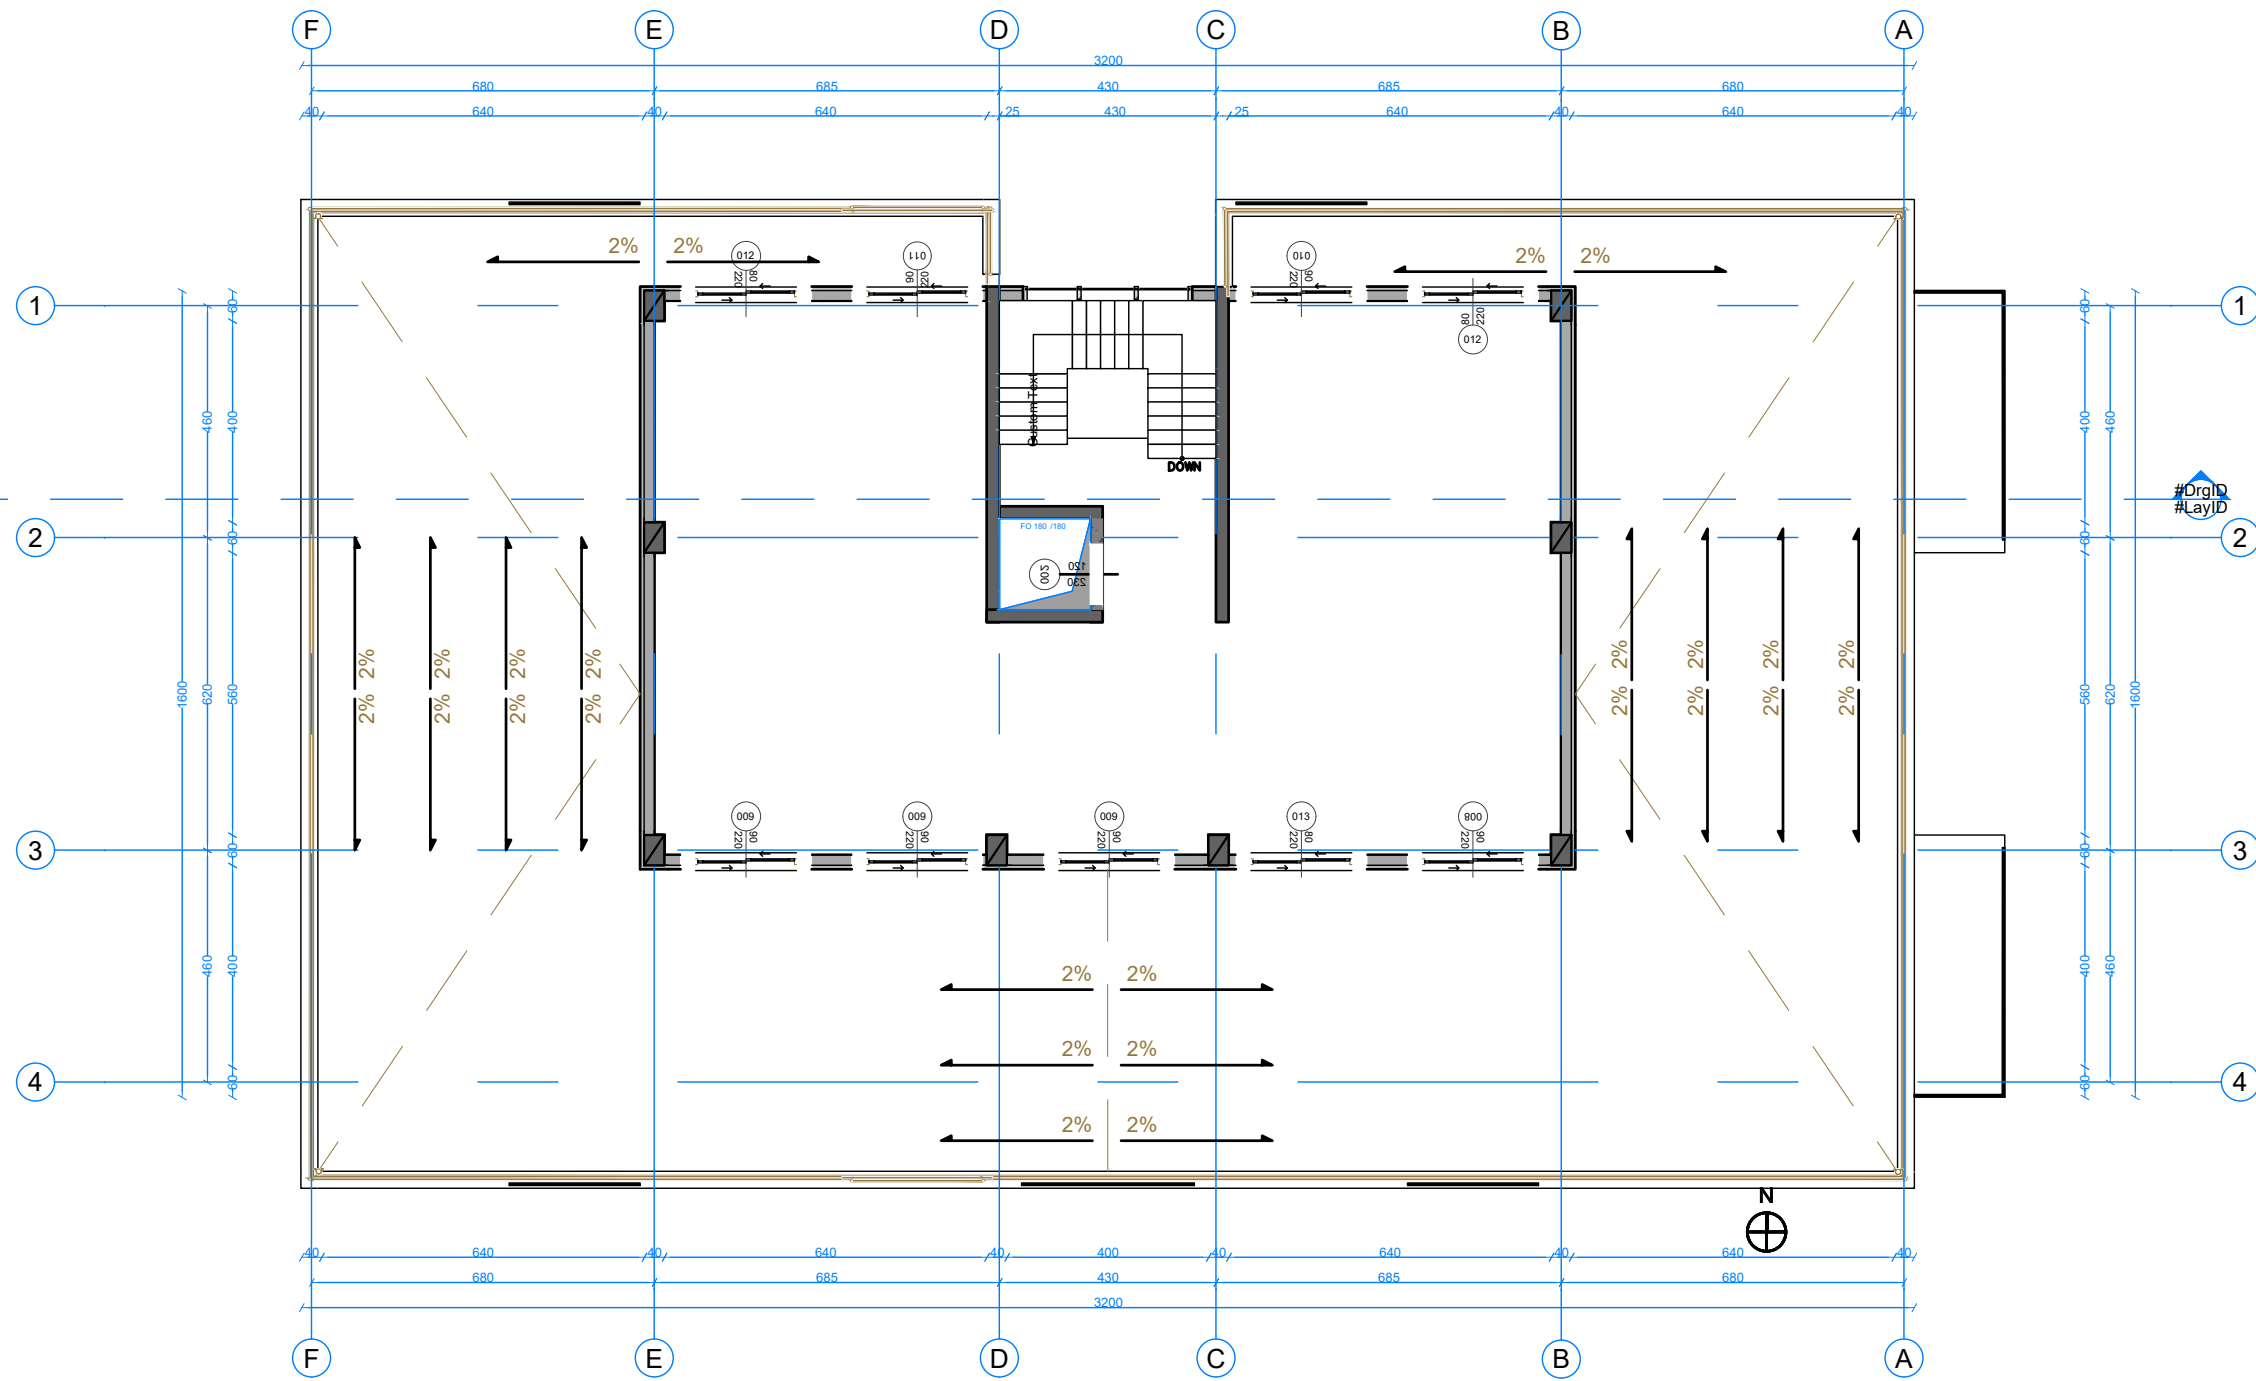

VAEKU STUDIO-M11319016N

Adresa: "Kompleksi Magnet", Njësia Lyra 2018_1,
Rruga Frosina Plaku, Njësia Adm. Nr.7,
Tiranë/Albania
E-mail: u.hoxha@vaeku.studio
Tel: +355 67 408 8492
www.instagram.com/vaekustudio/

TITULLI I PROJEKTIT:

**"4 Godina banimi dhe
Sherbimi 5 kate
dhe 1 kat parkim
nentoke"**

SUBJEKTI NDERTUES:

"LOREDIS" Sh.p.k.

INVESTITOR:

"LOREDIS" Sh.p.k.

ADRESA:

Njësia Adm. Qerret
Kavajë - Shqipëri

KODI I PROJEKTIT:

2023_12_27

GRUPI I PROJEKTIMIT:

Arkitekt: **Urim Hoxha**
Liç. Nr. A.1362/3
Ing. Konstruktor: **Arjan Dana**
Liç. Nr. K.1930/1
Ing. Hidroteknik: **Ikbale Lubonja**
Liç. Nr. K.1019/3

Ing. Elektrik: **Alma Hoti**
Liç. Nr. E.1219
Ing. Mekanik: **Genci Daci**
Liç. Nr. M.1153/1
Ekspert MNZ: **Urim Hoxha**
Çertifikatë Nr. 66
datë 08/11/2023

JV. VAEKU STUDIO & EAD STUDIO

Vizatoi Arkitekt: **Inis Muça**
Vizatoi Arkitekt: **Xherisa Domi**
Kontrolloi Arkitekt: **Demokrat Noka**

PROJEKT IDE


**PLANIMETRIA E KATIT TEKNIK
OBJEKTI 3**

PERMASIM

SHKALLA

1/150 @ A3

A - 19

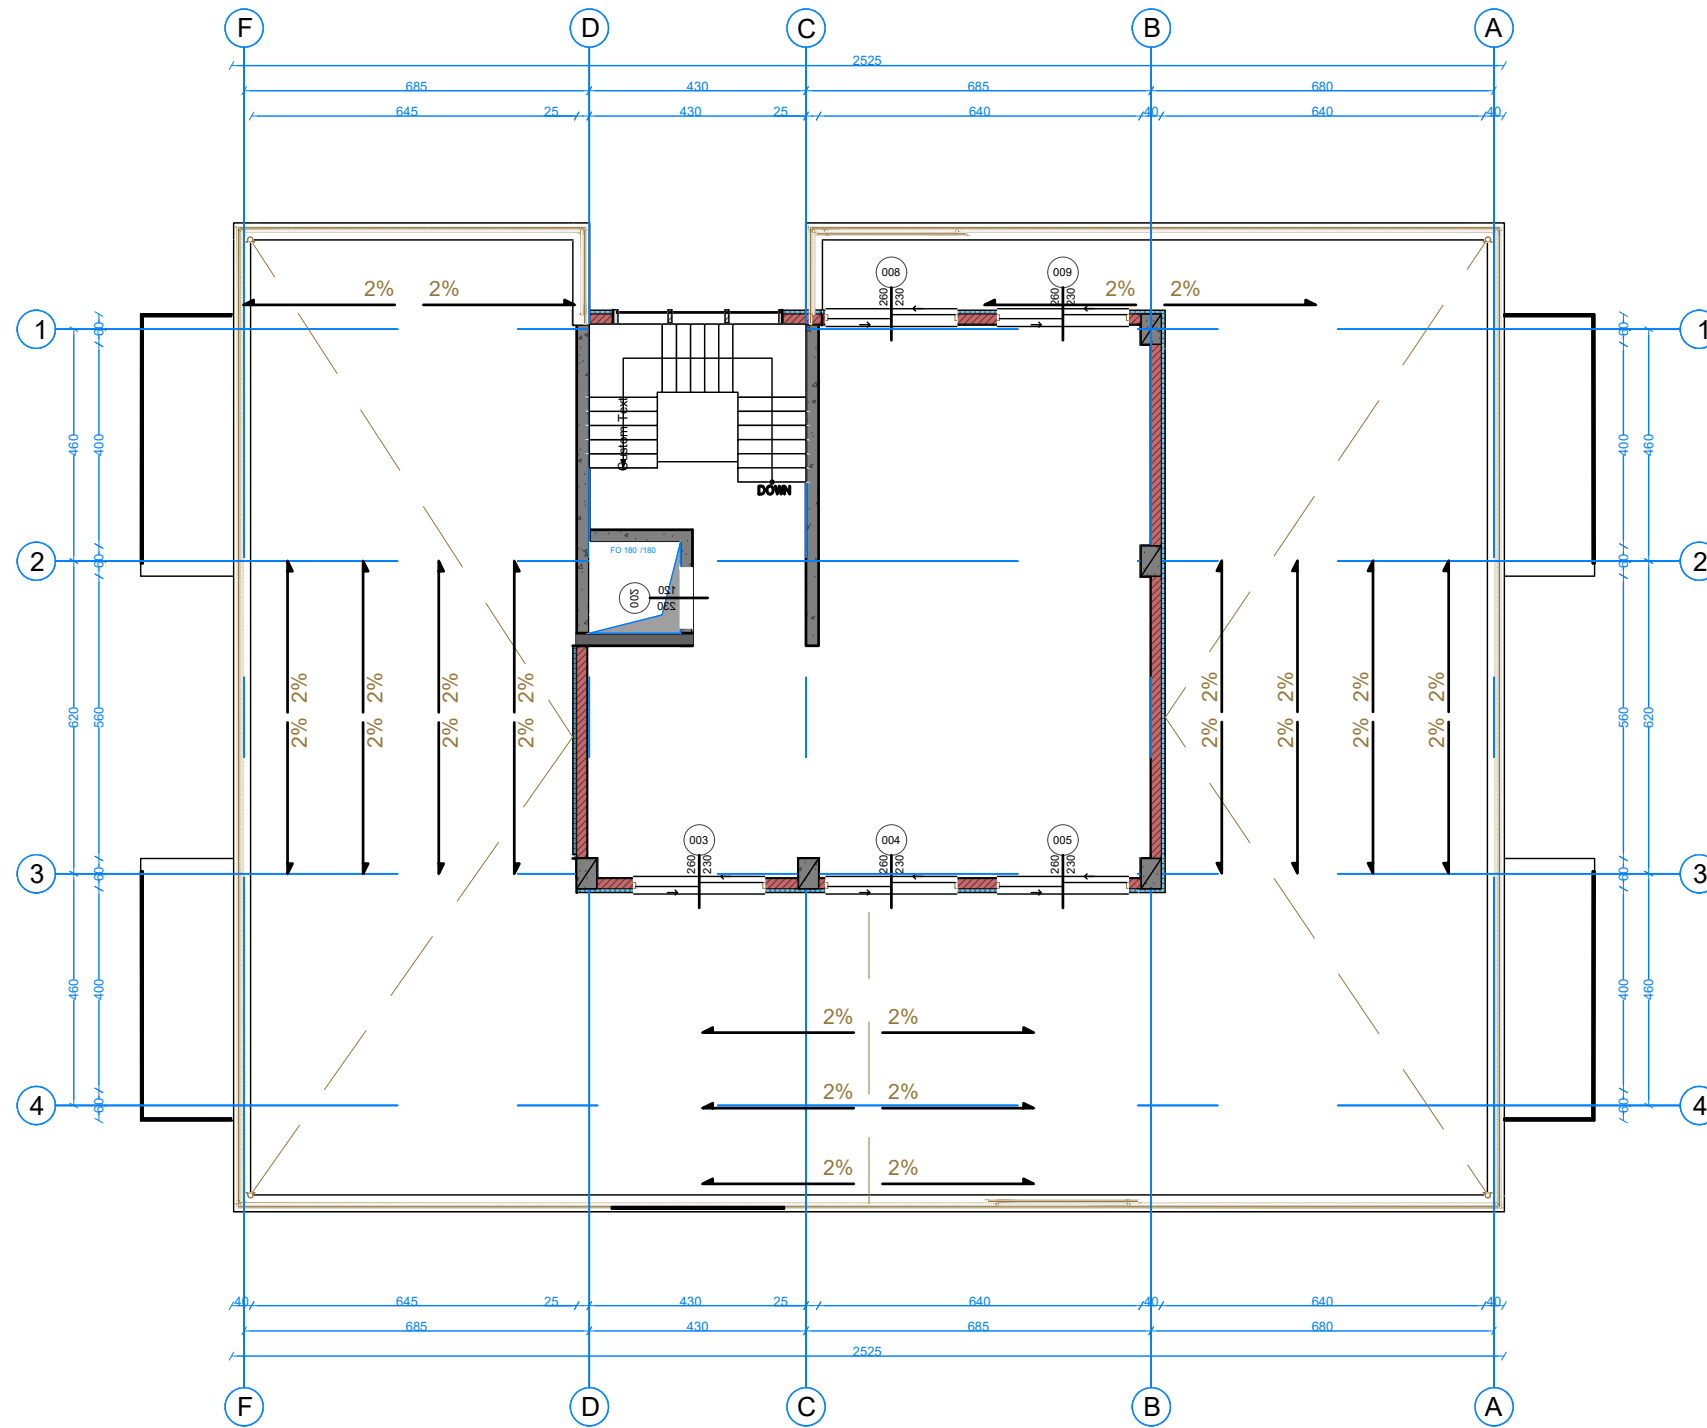

VAEKU STUDIO-M11319016N

Adresa: "Kompleksi Magnet", Njësia Lyra 2018_1,
Rruga Frosina Plaku, Njësia Adm. Nr.7,
Tiranë/Albania
E-mail: u.hoxha@vaeku.studio
Tel: +355 67 408 8492
www.instagram.com/vaekustudio/

TITULLI I PROJEKTIT:

**"4 Godina banimi dhe
Sherbimi 5 kate
dhe 1 kat parkim
nentoke"**

SUBJEKTI NDERTUES:

"LOREDIS" Sh.p.k.

INVESTITOR:

"LOREDIS" Sh.p.k.

ADRESA:

Njësia Adm. Qerret
Kavajë - Shqipëri

KODI I PROJEKTIT:

2023_12_27

GRUPI I PROJEKTIMIT:

Arkitekt: **Urim Hoxha**
Liç. Nr. A.1362/3
Ing. Konstruktor: **Arjan Dana**
Liç. Nr. K.1930/1
Ing. Hidroteknik: **Ikbale Lubonja**
Liç. Nr. K.1019/3

Ing. Elektrik: **Alma Hoti**
Liç. Nr. E.1219
Ing. Mekanik: **Genci Daci**
Liç. Nr. M.1153/1
Ekspert MNZ: **Urim Hoxha**
Çertifikatë Nr. 66
datë 08/11/2023

JV. VAEKU STUDIO & EAD STUDIO

Vizatoi Arkitekt: **Inis Muça**
Vizatoi Arkitekt: **Xherisa Domi**
Kontrolloi Arkitekt: **Demokrat Noka**

PROJEKT IDE


**PLANIMETRIA E KATIT TEKNIK
OBJEKTI 4**

PERMASIM

SHKALLA

1/150 @ A3

A - 20

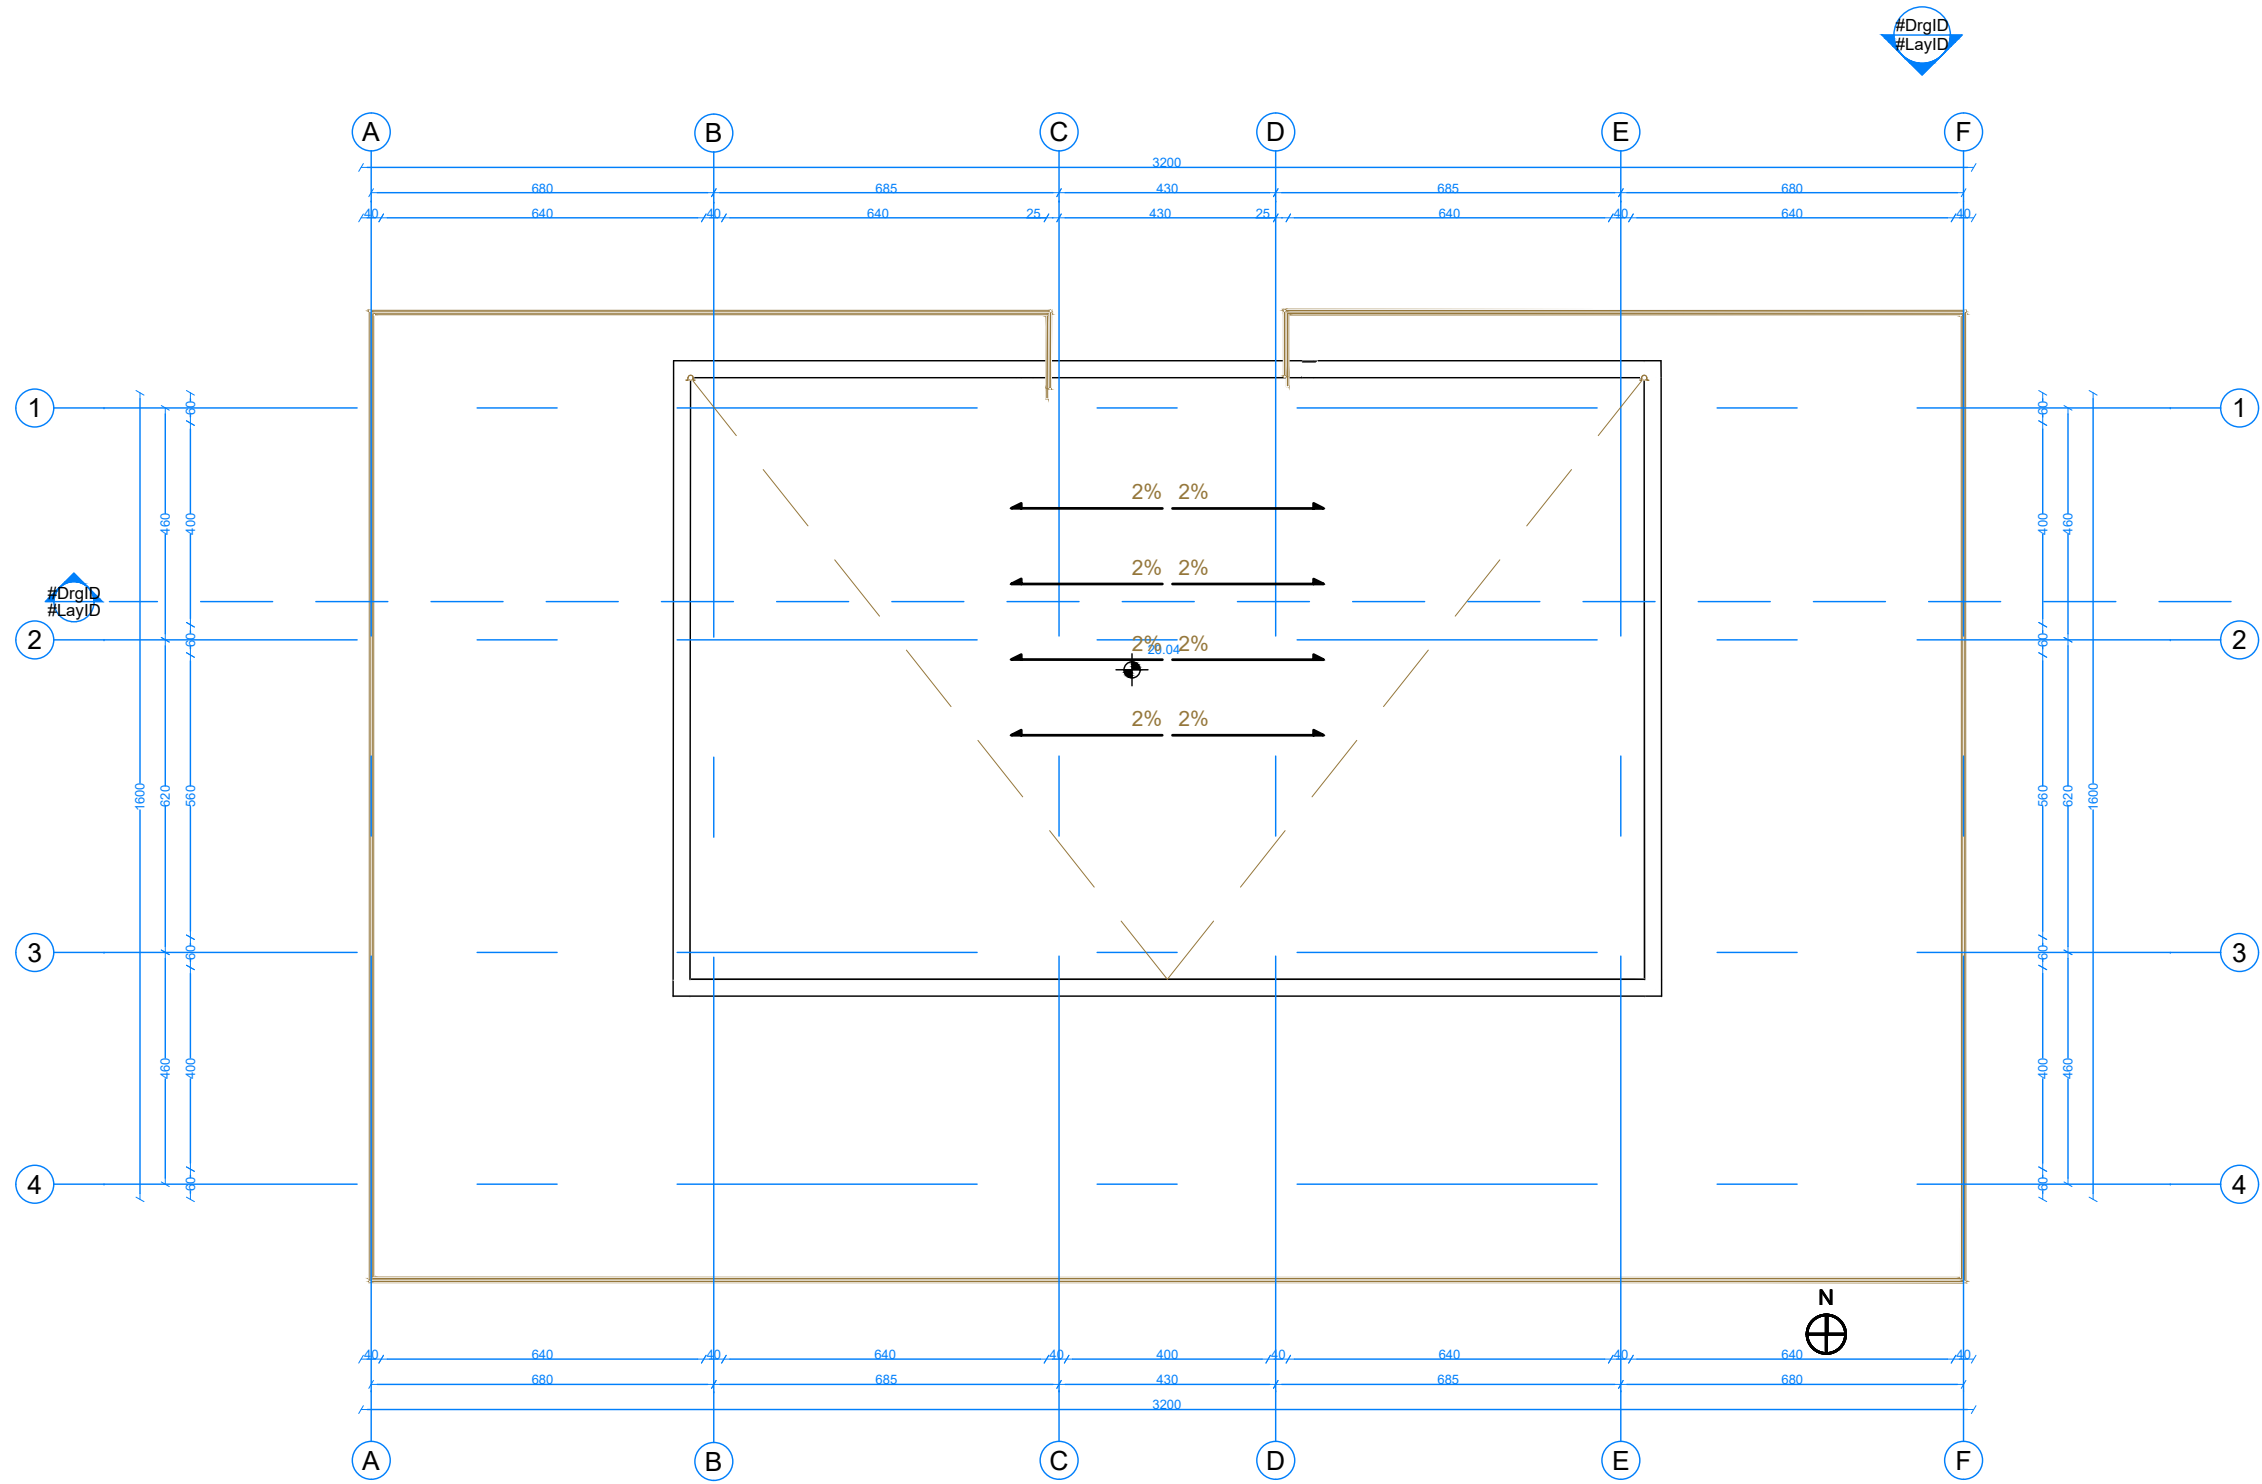

VAEKU STUDIO-M11319016N

Adresa: "Kompleksi Magnet", Njësia Lyra 2018_1,
Rruga Frosina Plaku, Njësia Adm. Nr.7,
Tiranë/Albania
E-mail: u.hoxha@vaeku.studio
Tel: +355 67 408 8492
www.instagram.com/vaekustudio/

TITULLI I PROJEKTIT:

"4 Godina banimi dhe
Sherbimi 5 kate
dhe 1 kat parkim
nentoke"

SUBJEKTI NDERTUES:

"LOREDIS" Sh.p.k.

INVESTITOR:

"LOREDIS" Sh.p.k.

ADRESA:

Njësia Adm. Qerret
Kavajë - Shqipëri

KODI I PROJEKTIT:

2023_12_27

GRUPI I PROJEKTIMIT:

Arkitekt: **Urim Hoxha**
Liç. Nr. A.1362/3
Ing. Konstruktor: **Arjan Dana**
Liç. Nr. K.1930/1
Ing. Hidroteknik: **Ikbale Lubonja**
Liç. Nr. K.1019/3

Ing. Elektrik: **Alma Hoti**
Liç. Nr. E.1219
Ing. Mekanik: **Genci Daci**
Liç. Nr. M.1153/1
Ekspert MNZ: **Urim Hoxha**
Çertifikatë Nr. 66
datë 08/11/2023

JV. VAEKU STUDIO & EAD STUDIO

Vizatoi Arkitekt: **Inis Muça**
Vizatoi Arkitekt: **Xherisa Domi**
Kontrolloi Arkitekt: **Demokrat Noka**

PROJEKT IDE


PERMASIM


SHKALLA


1/150 @ A3

PLANIMETRIA E TARRACES OBJEKTI 1

A - 21

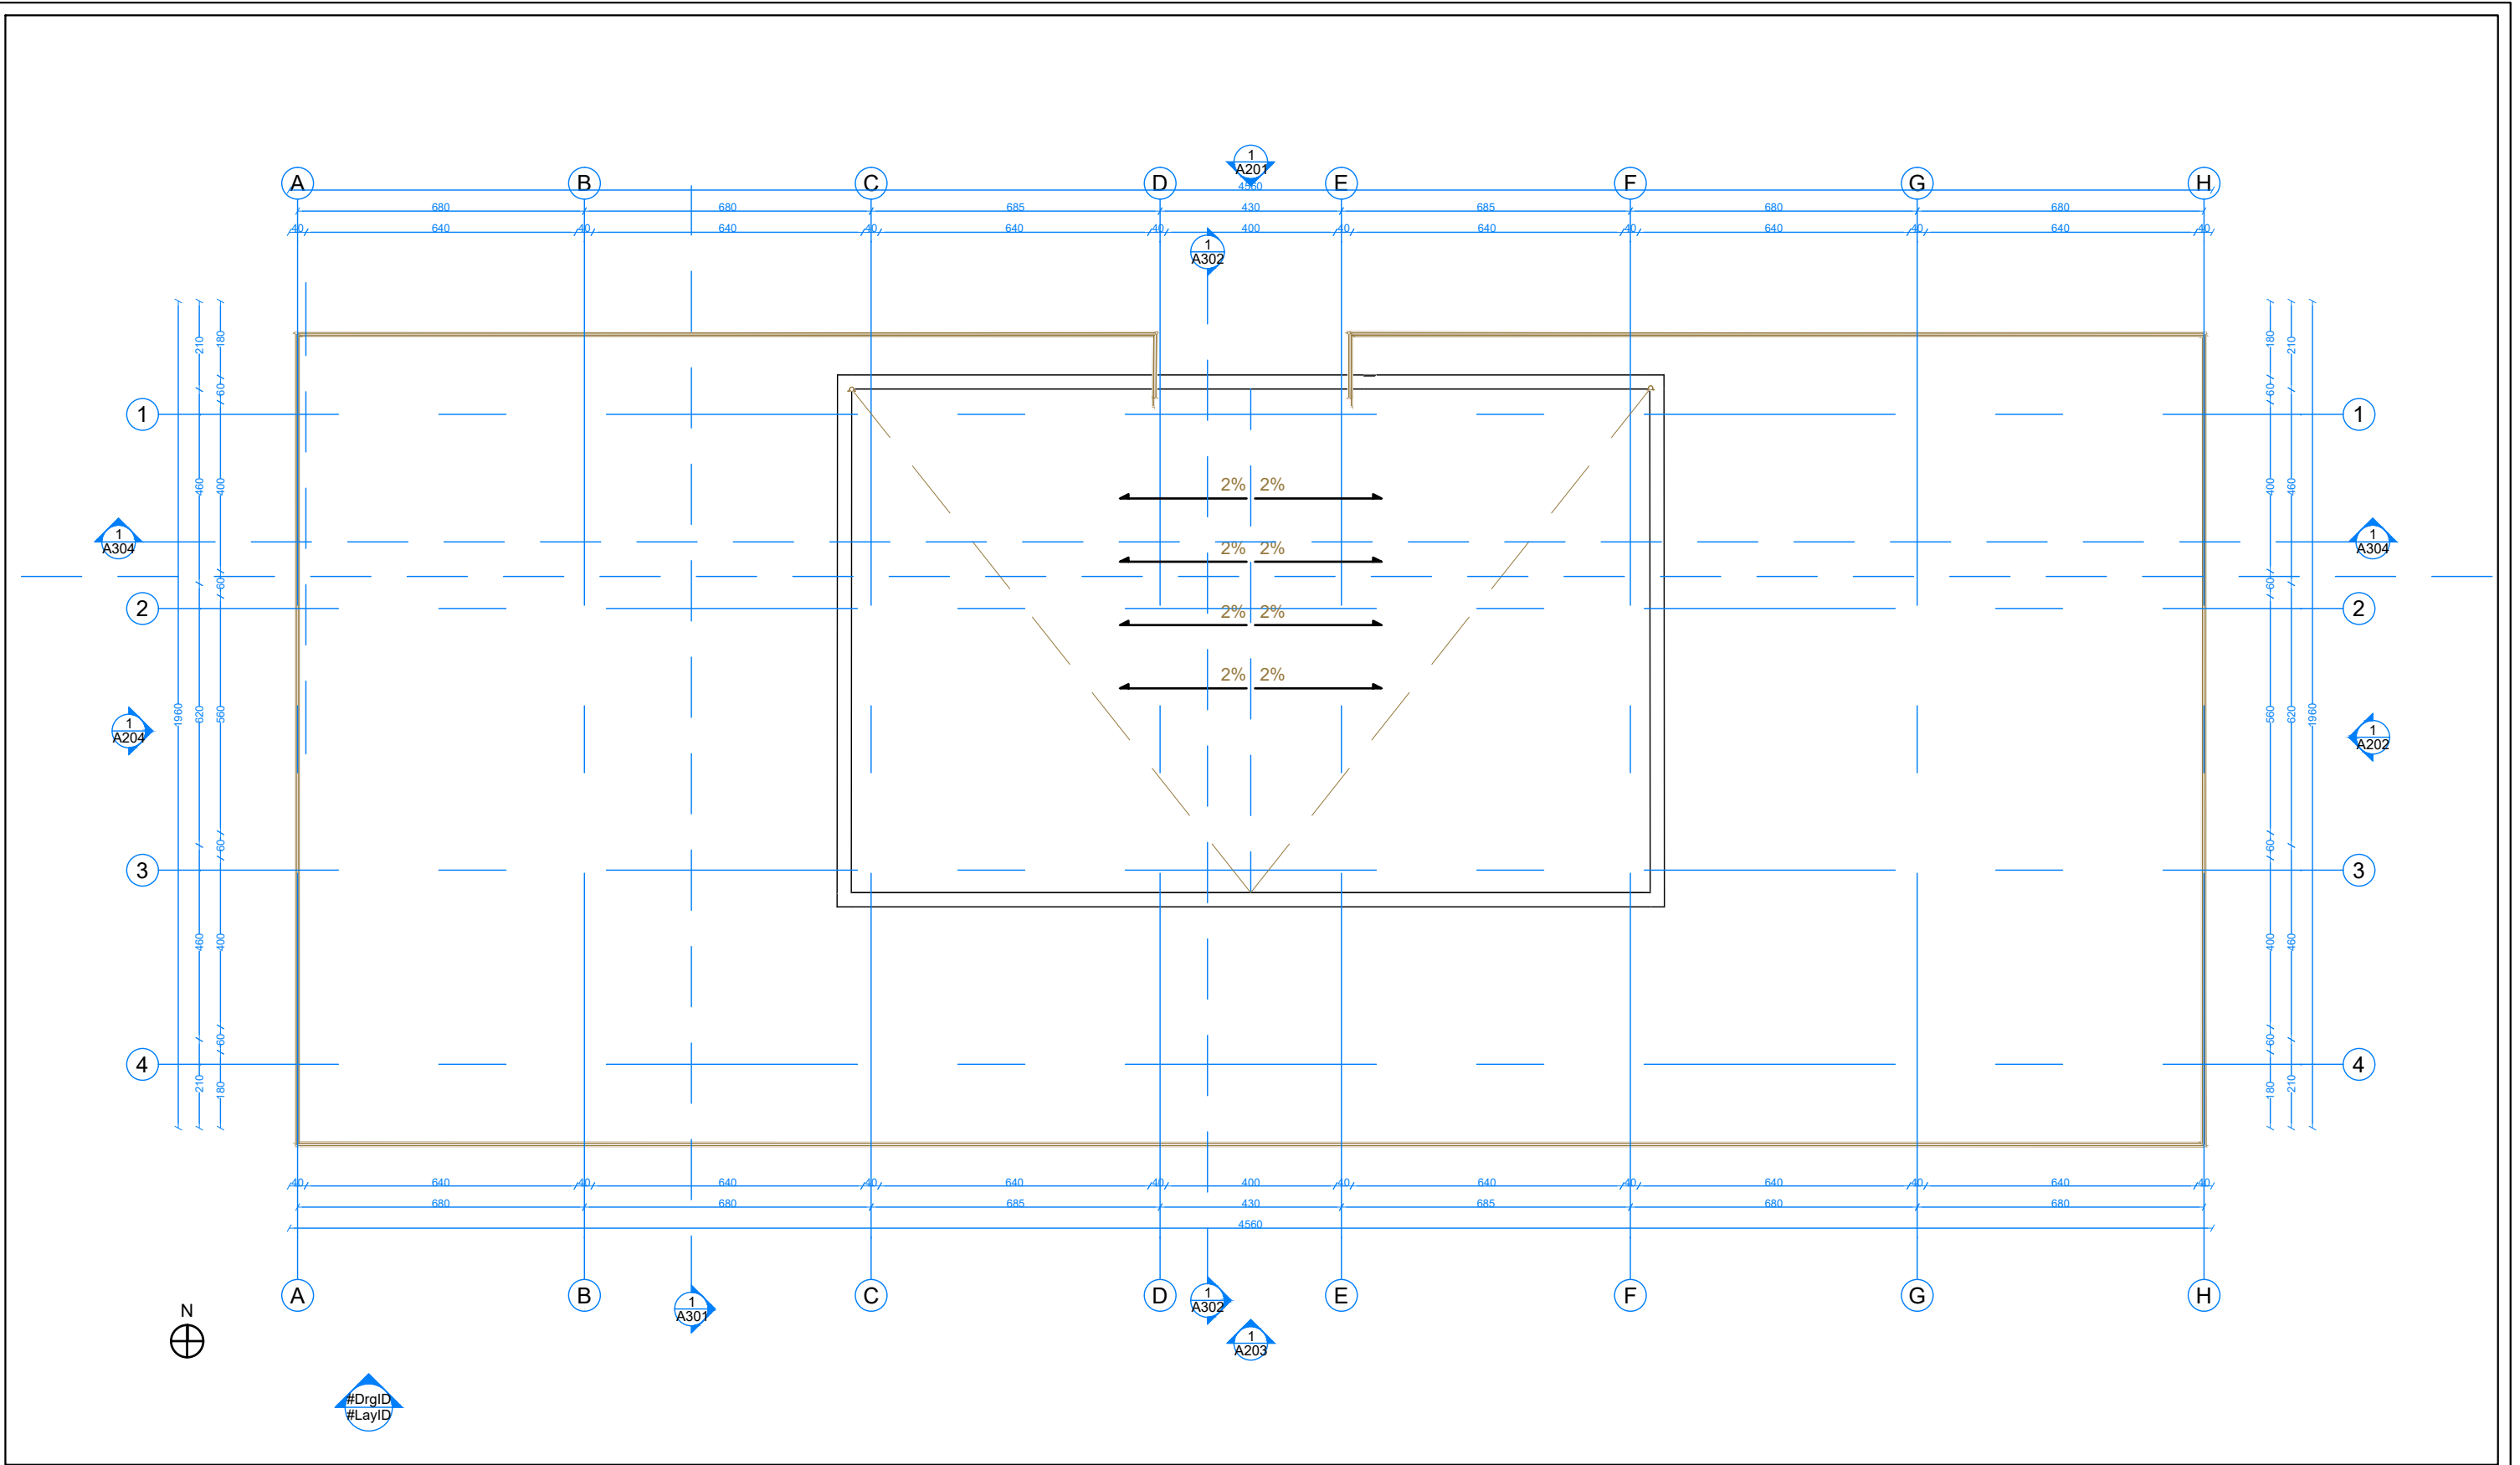

	VAEKU STUDIO-M11319016N Adresa: "Kompleksi Magnet", Njësia Lyra 2018_1, Rruga Frosina Plaku, Njësia Adm. Nr.7, Tiranë/Albania E-mail: u.hoxha@vaeku.studio Tel: +355 67 408 8492 www.instagram.com/vaekustudio/	TITULLI I PROJEKTIT: "4 Godina banimi dhe Sherbimi 5 kate dhe 1 kat parkim nentoke"	SUBJEKTI NDERTUES: "LOREDIS" Sh.p.k.	ADRESA: Njësia Adm. Qerret Kavajë - Shqipëri	GRUPI I PROJEKTIMIT: JV. VAEKU STUDIO & EAD STUDIO	PROJEKT IDE	PERMASIM	SHKALLA 1/150 @ A3
	INVESTITOR: "LOREDIS" Sh.p.k.	KODI I PROJEKTIT: 2023_12_27	Arkitekt: Urim Hoxha Liç. Nr. A.1362/3 Ing. Elektrik: Alma Hoti Liç. Nr. E.1219 Vizatoi Arkitekt: Inis Muça	Ing. Konstruktor: Arjan Dana Liç. Nr. K.1930/1 Ing. Mekanik: Genci Daci Liç. Nr. M.1153/1 Vizatoi Arkitekt: Xherisa Domi	Ing. Hidroteknik: Ikbale Lubonja Liç. Nr. K.1019/3 Ekspert MNZ Çertifikatë Nr. 66 Urim Hoxha datë 08/11/2023 Kontrollloi Arkitekt: Demokrat Noka	PLANIMETRIA E TARRACES OBJEKTI 2	A - 22	

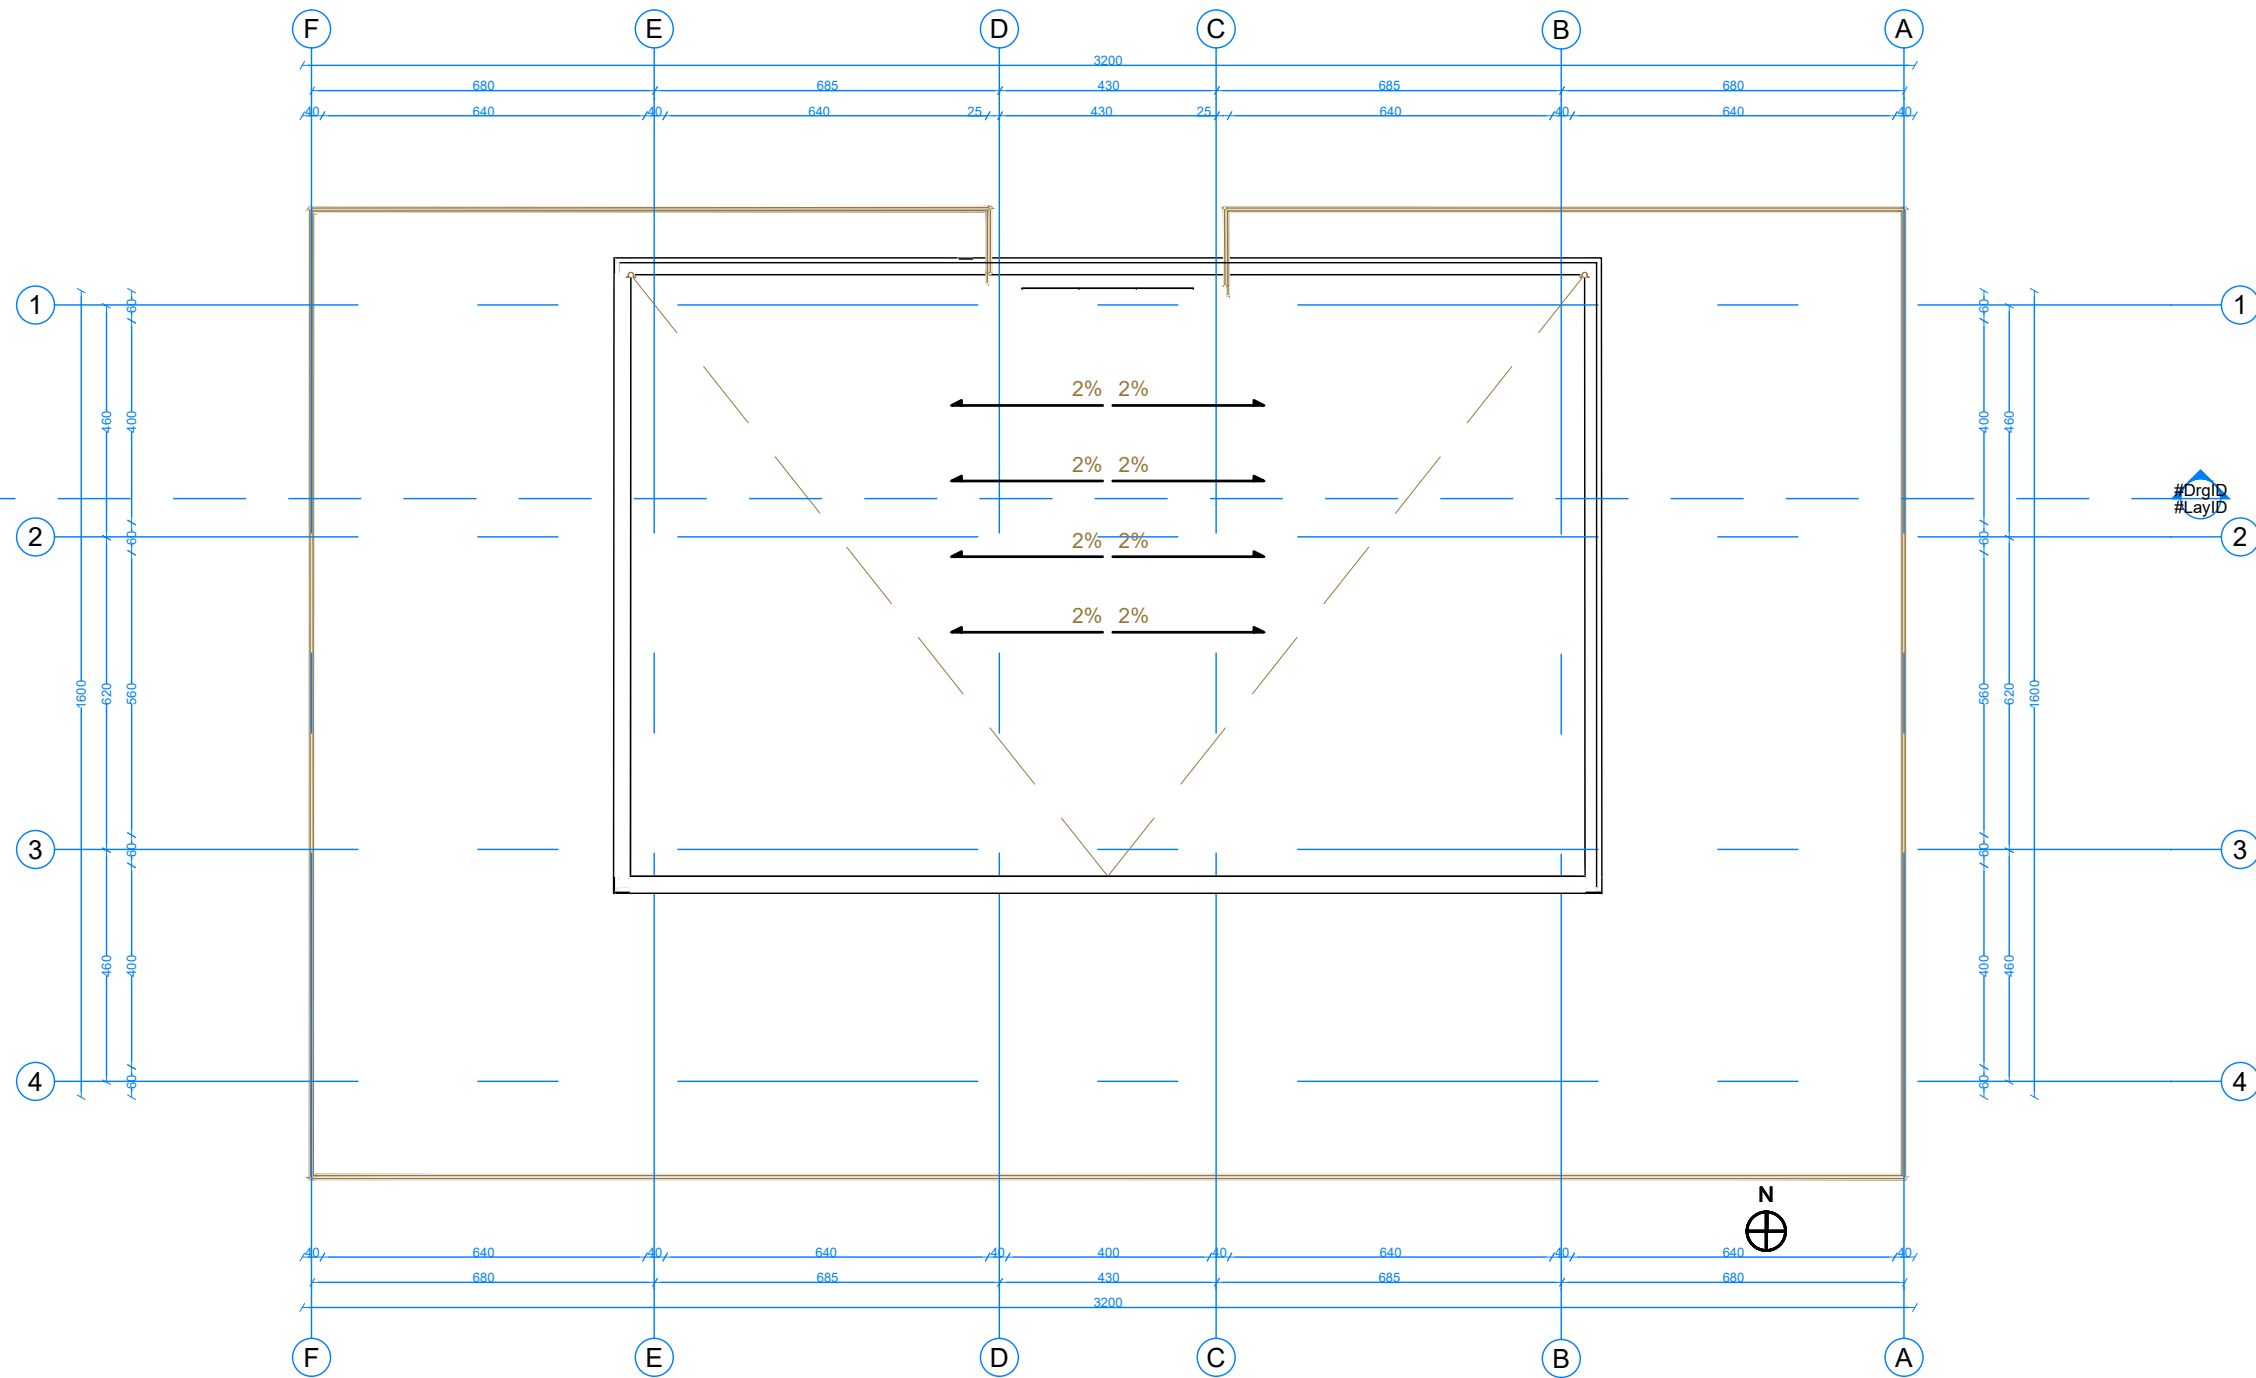

VAEKU STUDIO-M11319016N

Adresa: "Kompleksi Magnet", Njësia Lyra 2018_1,
Rruga Frosina Plaku, Njësia Adm. Nr.7,
Tiranë/Albania
E-mail: u.hoxha@vaeku.studio
Tel: +355 67 408 8492
www.instagram.com/vaekustudio/

TITULLI I PROJEKTIT:

**"4 Godina banimi dhe
Sherbimi 5 kate
dhe 1 kat parkim
nentoke"**

SUBJEKTI NDERTUES:

"LOREDIS" Sh.p.k.

INVESTITOR:

"LOREDIS" Sh.p.k.

ADRESA:

Njësia Adm. Qerret
Kavajë - Shqipëri

KODI I PROJEKTIT:

2023_12_27

GRUPI I PROJEKTIMIT:

Arkitekt: **Urim Hoxha**
Liç. Nr. A.1362/3

Ing. Konstruktor: **Arjan Dana**
Liç. Nr. K.1930/1

Ing. Hidroteknik: **Ikbale Lubonja**
Liç. Nr. K.1019/3

Ing. Elektrik: **Alma Hoti**
Liç. Nr. E.1219

Ing. Mekanik: **Genci Daci**
Liç. Nr. M.1153/1

Ekspert MNZ: **Urim Hoxha**
Çertifikatë Nr. 66
datë 08/11/2023

JV. VAEKU STUDIO & EAD STUDIO

Vizatoi Arkitekt: **Inis Muça**

Vizatoi Arkitekt: **Xherisa Domi**

Kontrolloi Arkitekt: **Demokrat Noka**

PROJEKT IDE


PERMASIM

SHKALLA

1/150 @ A3

PLANIMETRIA E TARRACES OBJEKTI 3

A - 23

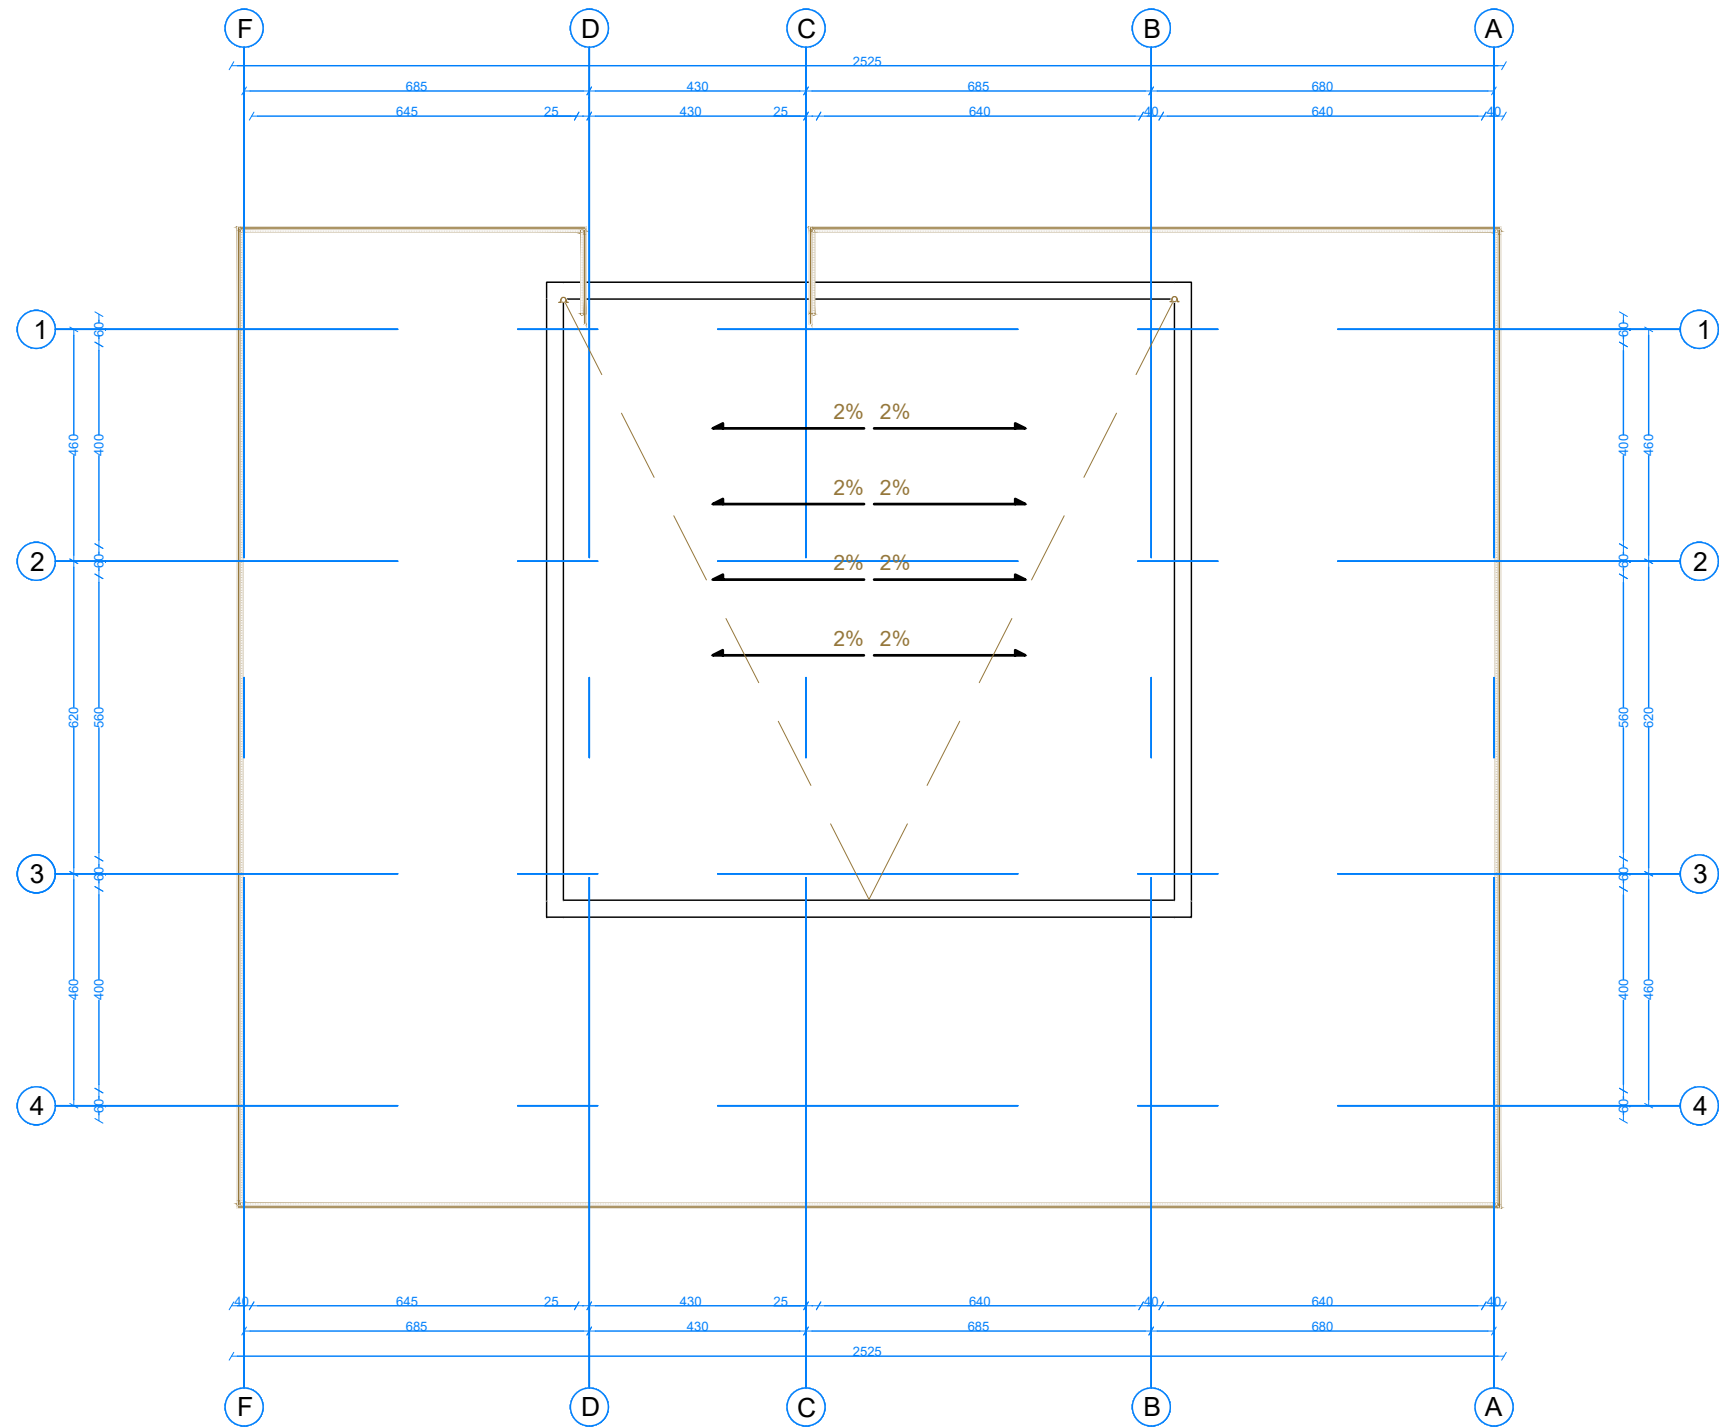

VAEKU STUDIO-M11319016N

Adresa: "Kompleksi Magnet", Njësia Lyra 2018_1,
Rruga Frosina Plaku, Njësia Adm. Nr.7,
Tiranë/Albania
E-mail: u.hoxha@vaeku.studio
Tel: +355 67 408 8492
www.instagram.com/vaekustudio/

TITULLI I PROJEKTIT:

"4 Godina banimi dhe
Sherbimi 5 kate
dhe 1 kat parkim
nentoke"

SUBJEKTI NDERTUES:

"LOREDIS" Sh.p.k.

INVESTITOR:

"LOREDIS" Sh.p.k.

ADRESA:

Njësia Adm. Qerret
Kavajë - Shqipëri

KODI I PROJEKTIT:

2023_12_27

GRUPI I PROJEKTIMIT:

Arkitekt: **Urim Hoxha**
Liç. Nr. A.1362/3

Ing. Konstruktor: **Arjan Dana**
Liç. Nr. K.1930/1

Ing. Hidroteknik: **Ikbale Lubonja**
Liç. Nr. K.1019/3

Ing. Elektrik: **Alma Hoti**
Liç. Nr. E.1219

Ing. Mekanik: **Genci Daci**
Liç. Nr. M.1153/1

Ekspert MNZ: **Urim Hoxha**
Çertifikatë Nr. 66
datë 08/11/2023

JV. VAEKU STUDIO & EAD STUDIO

Vizatoi Arkitekt: **Inis Muça**

Vizatoi Arkitekt: **Xherisa Domi**

Kontrolloi Arkitekt: **Demokrat Noka**

PROJEKT IDE


PERMASIM

SHKALLA

1/150 @ A3

PLANIMETRIA E TARRACES OBJEKTI 4

A - 24

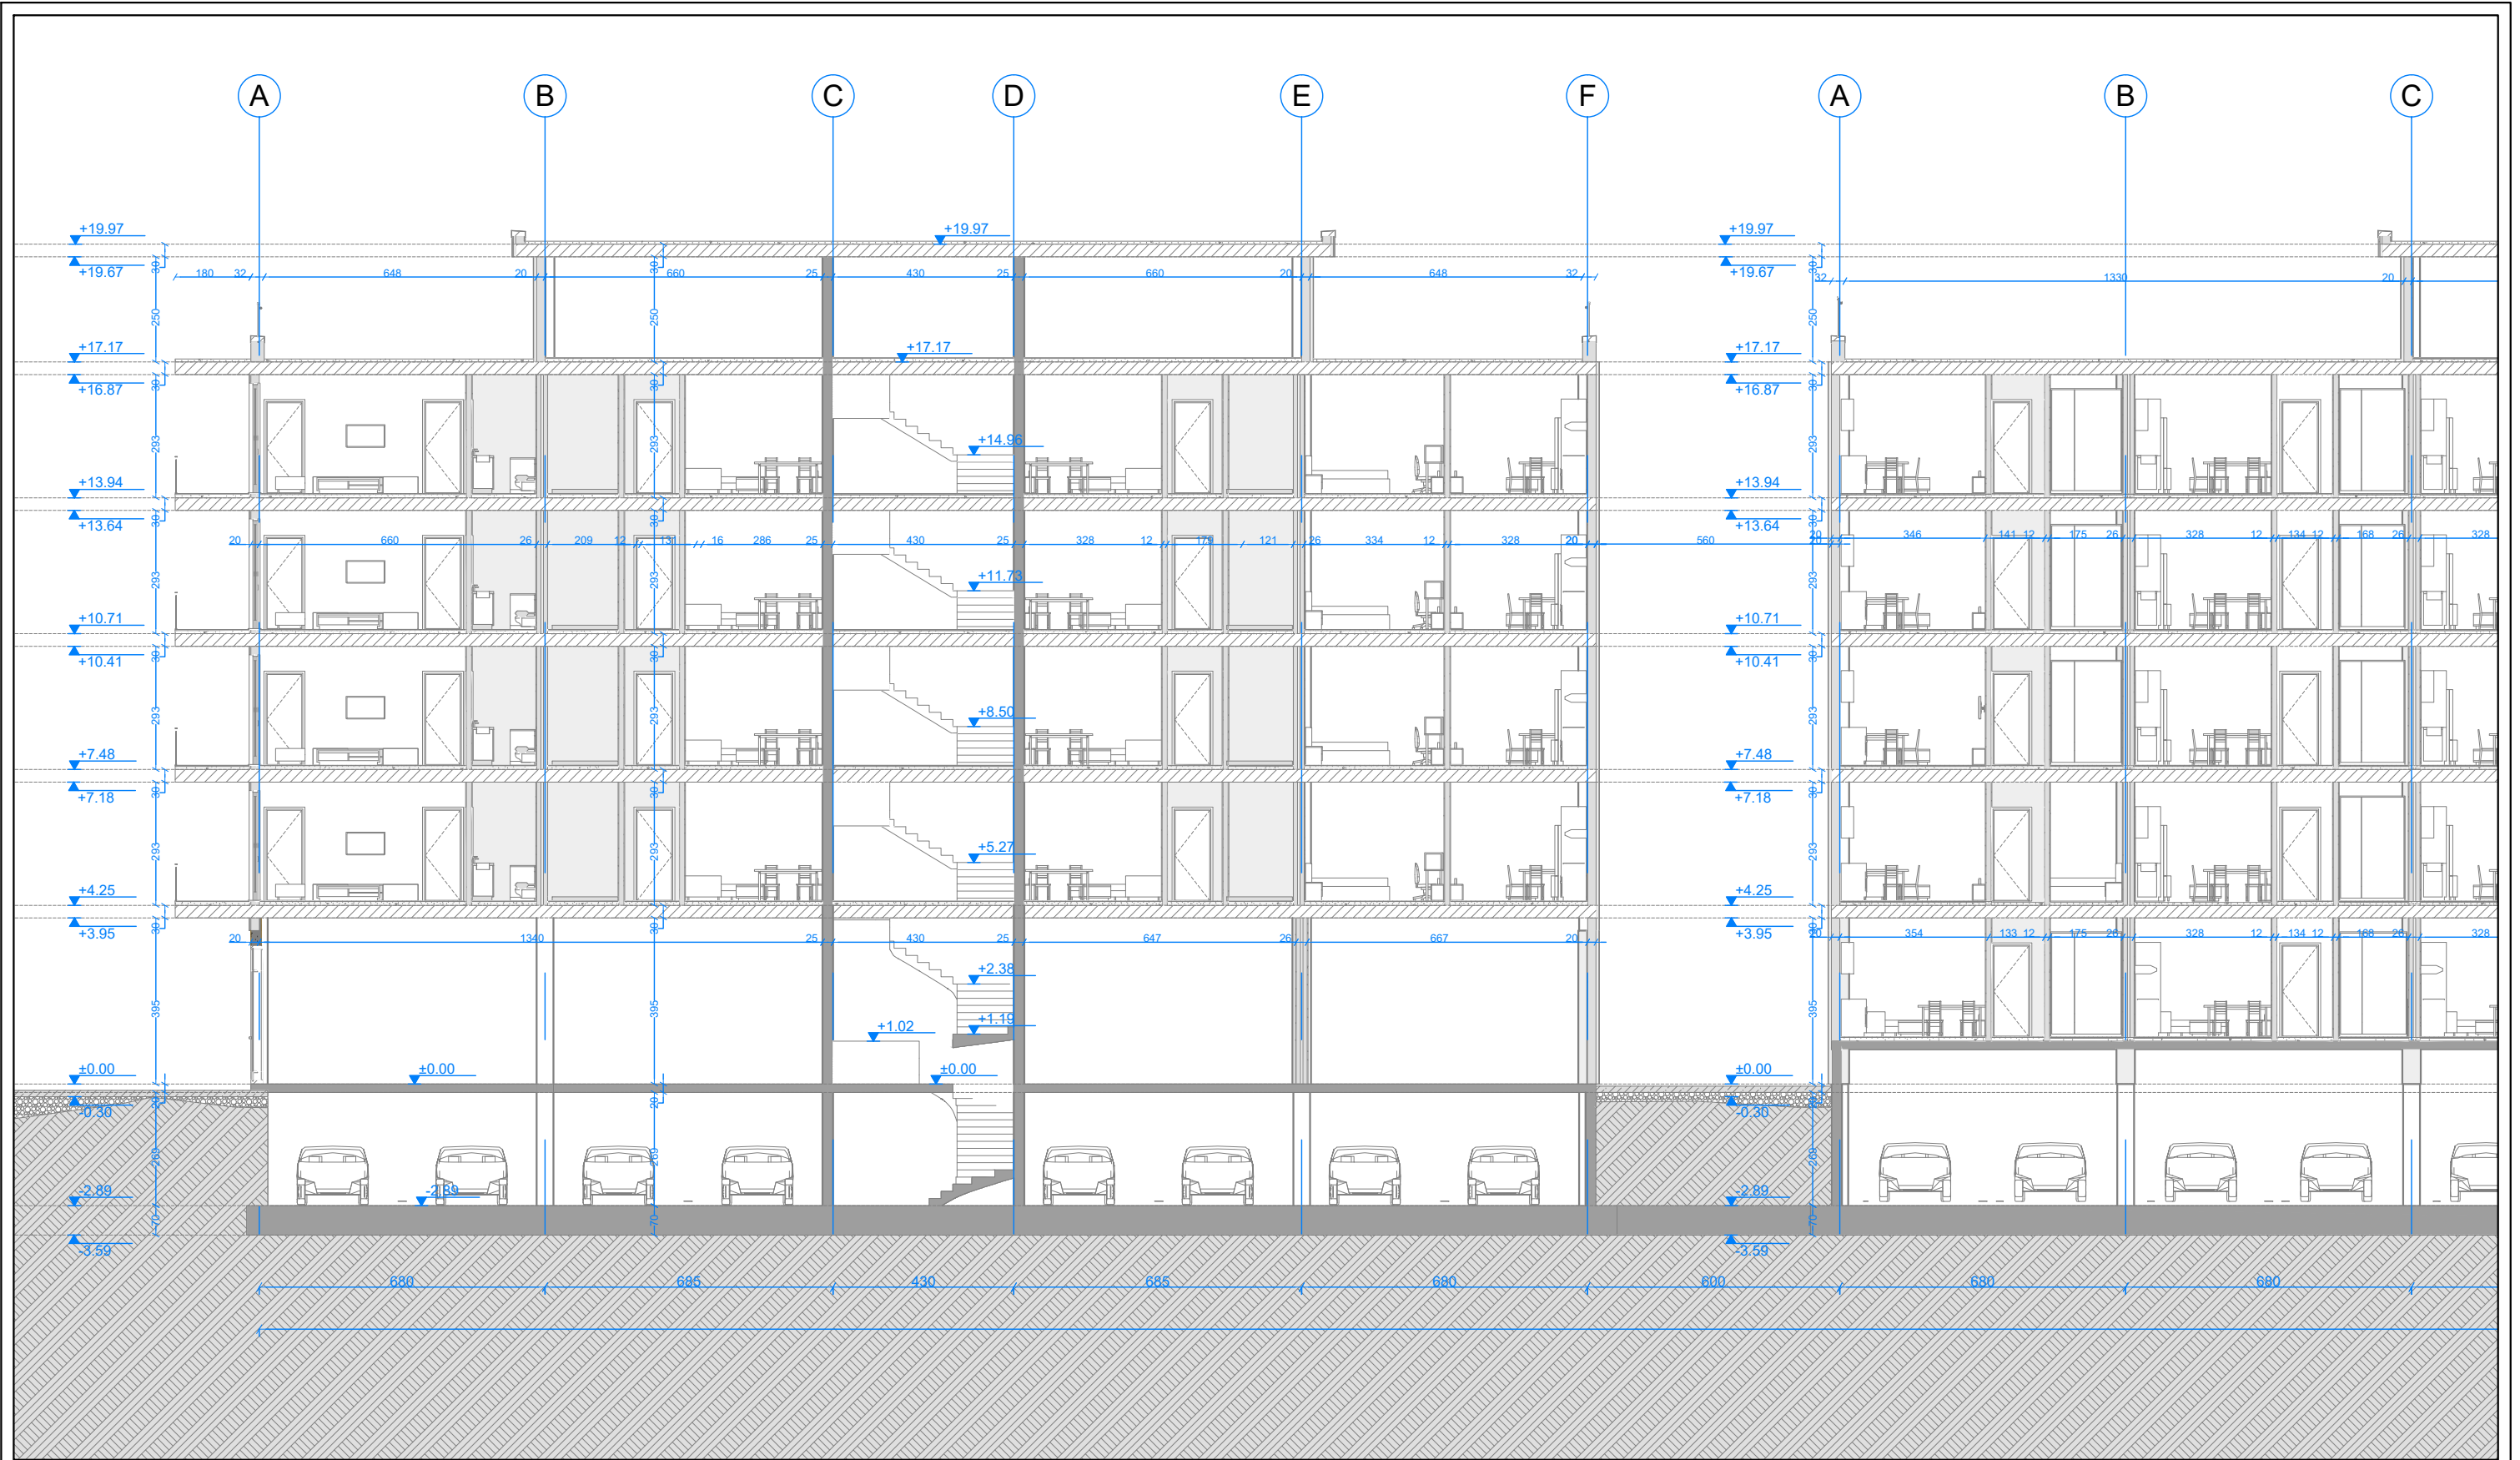

VAEKU STUDIO-M11319016N

Adresa: "Kompleksi Magnet", Njësia Lyra 2018_1,
Rruga Frosina Plaku, Njësia Adm. Nr.7,
Tiranë/Albania
E-mail: u.hoxha@vaeku.studio
Tel: +355 67 408 8492
www.instagram.com/vaekustudio/

TITULLI I PROJEKTIT:

**"4 Godina banimi dhe
Sherbimi 5 kate
dhe 1 kat parkim
nentoke"**

SUBJEKTI NDERTUES:

"LOREDIS" Sh.p.k.

INVESTITOR:

"LOREDIS" Sh.p.k.

ADRESA:

Njësia Adm. Qerret
Kavajë - Shqipëri

KODI I PROJEKTIT:

2023_12_27

GRUPI I PROJEKTIMIT:

Arkitekt: **Urim Hoxha**
Liç. Nr. A.1362/3

Ing. Konstruktor: **Arjan Dana**
Liç. Nr. K.1930/1

Ing. Hidroteknik: **Ikbale Lubonja**
Liç. Nr. K.1019/3

Ing. Elektrik: **Alma Hoti**
Liç. Nr. E.1219

Ing. Mekanik: **Genci Daci**
Liç. Nr. M.1153/1

Ekspert MNZ
Çertifikatë Nr. 66
Urim Hoxha
datë 08/11/2023

JV. VAEKU STUDIO & EAD STUDIO

Vizatoi Arkitekt: **Inis Muça**

Vizatoi Arkitekt: **Xherisa Domi**

Kontrolloi Arkitekt: **Demokrat Noka**

PROJEKT IDE


PERMASIM

SHKALLA

1/150 @ A3

PRERJA 1-1 OBJEKTI 1

A - 25

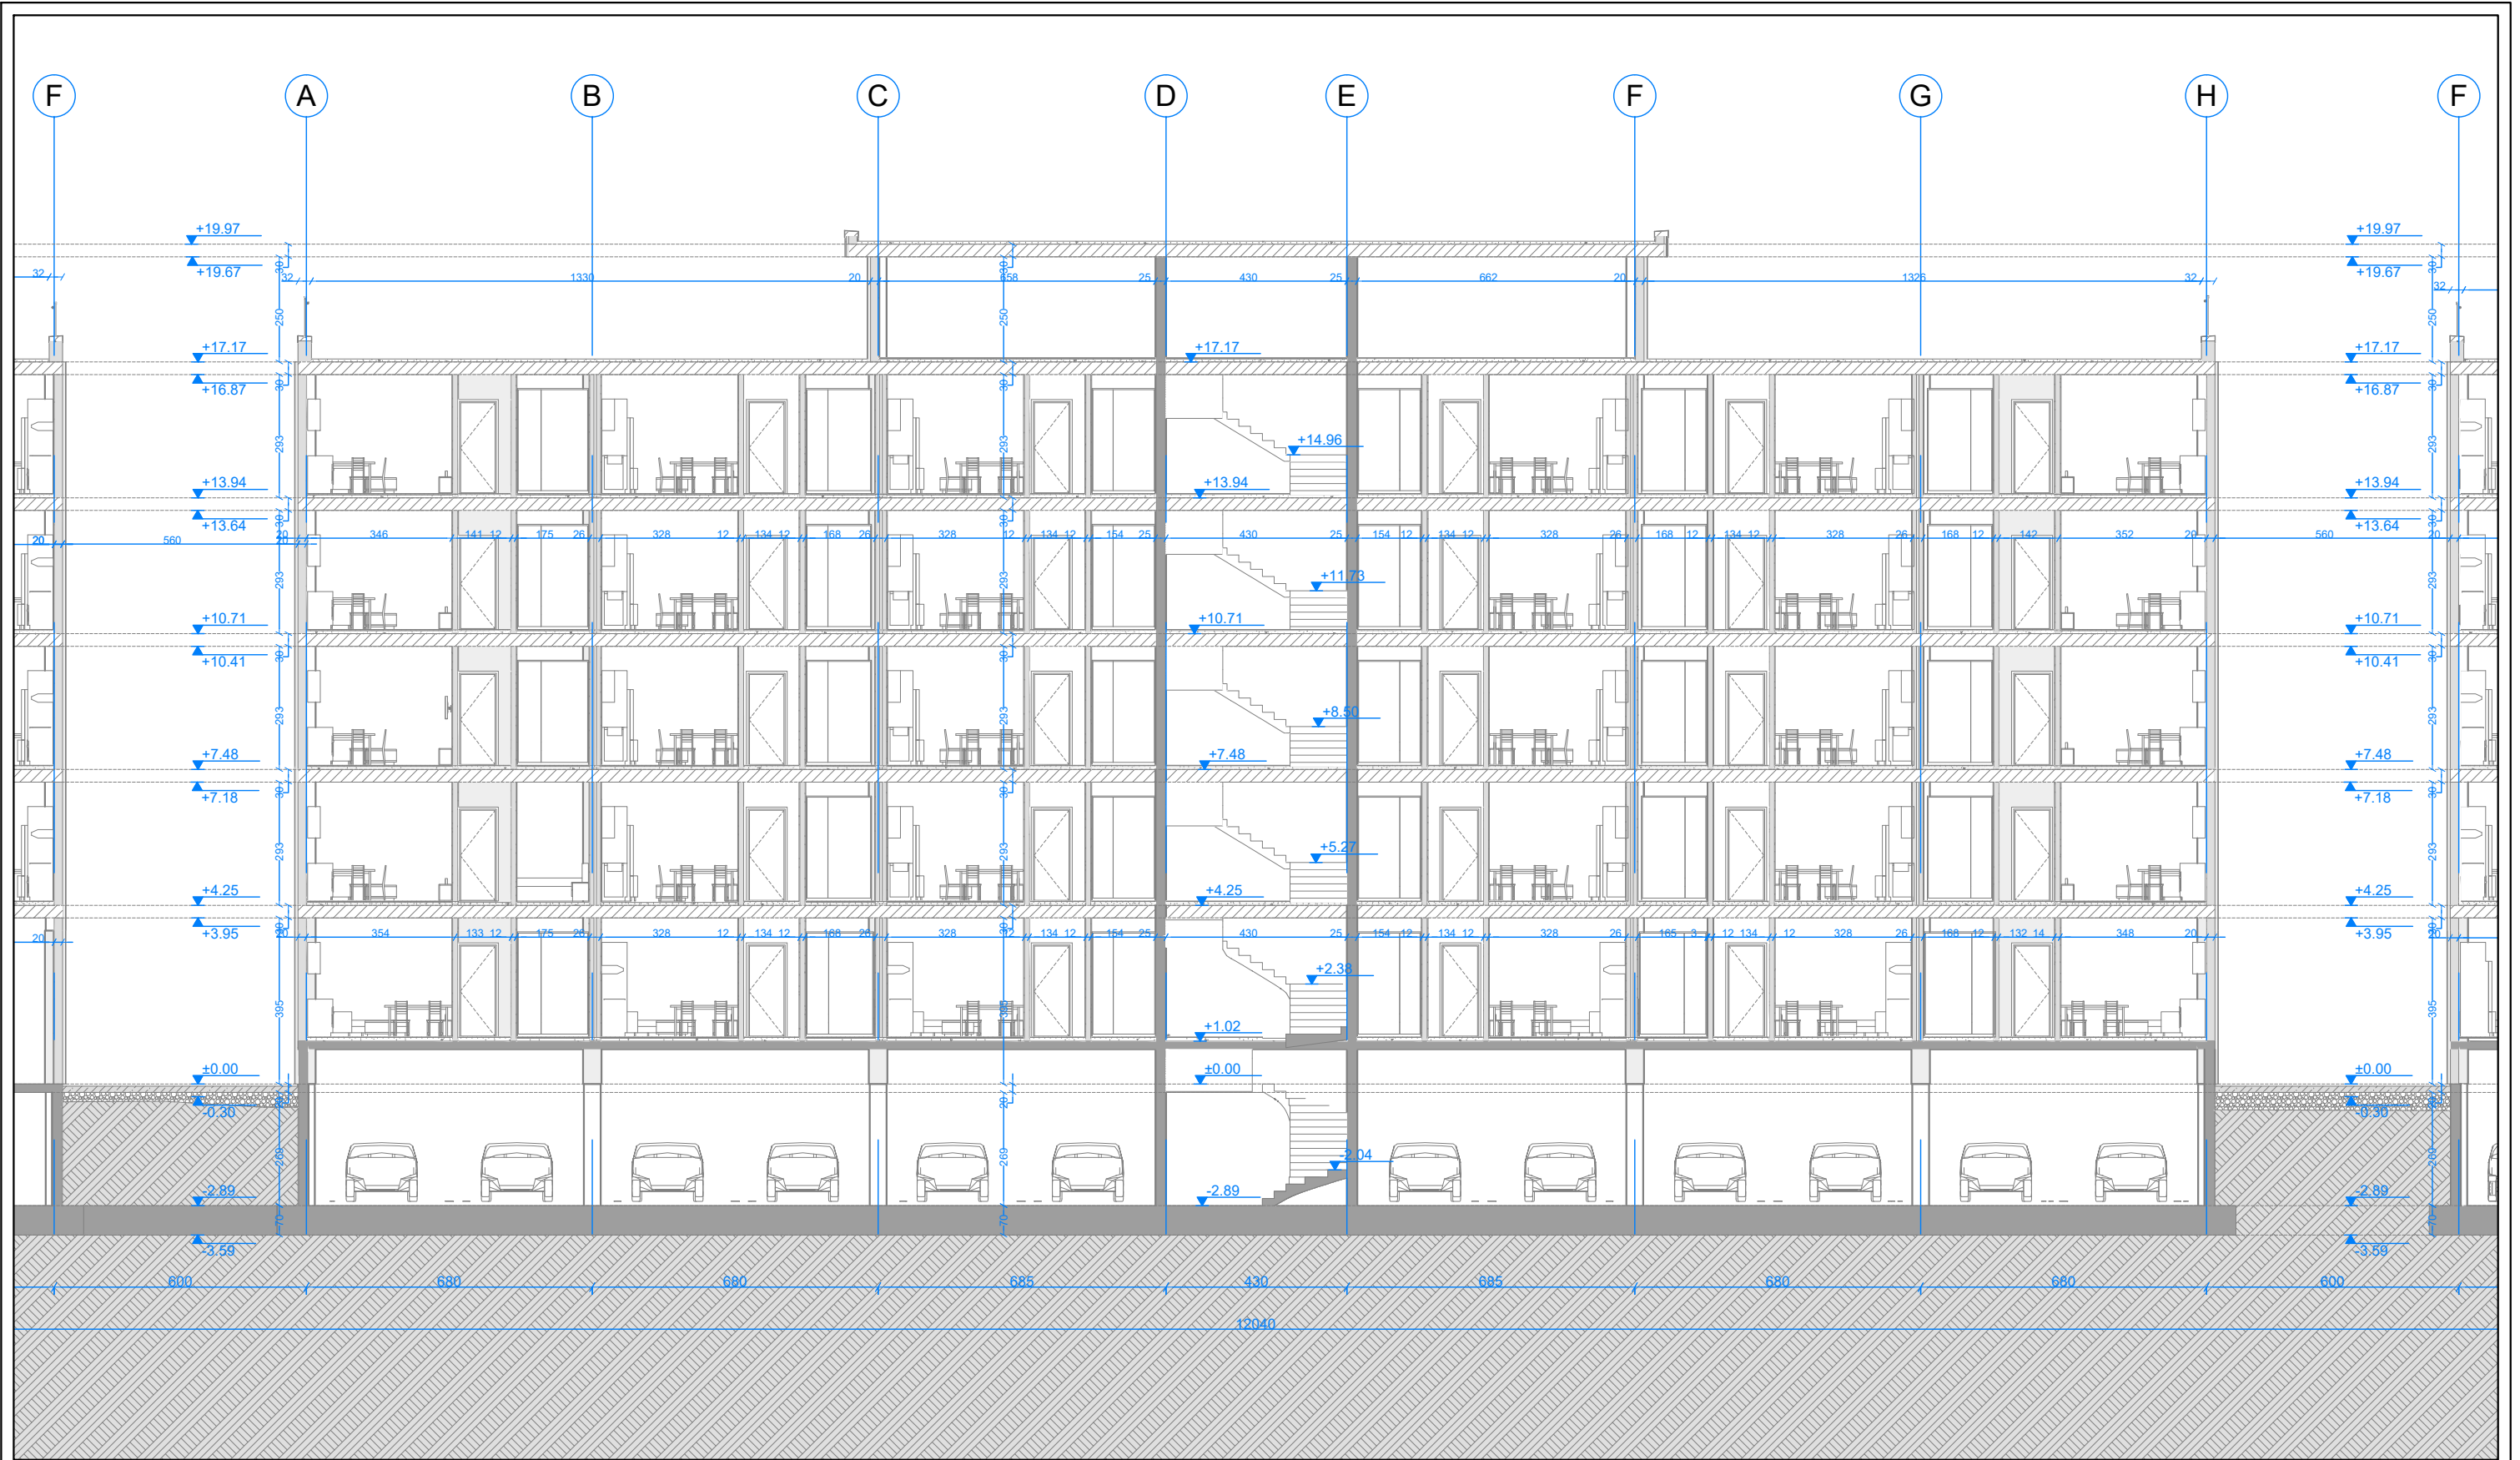

VAEKU STUDIO-M11319016N

Adresa: "Kompleksi Magnet", Njësia Lyra 2018_1,
Rruga Frosina Plaku, Njësia Adm. Nr.7,
Tiranë/Albania
E-mail: u.hoxha@vaeku.studio
Tel: +355 67 408 8492
www.instagram.com/vaekustudio/

TITULLI I PROJEKTTIT:

**"4 Godina banimi dhe
Sherbimi 5 kate
dhe 1 kat parkim
nentoke"**

SUBJEKTI NDERTUES:

"LOREDIS" Sh.p.k.

INVESTITOR:

"LOREDIS" Sh.p.k.

ADRESA:

Njësia Adm. Qerret
Kavajë - Shqipëri

KODI I PROJEKTTIT:

2023_12_27

GRUPI I PROJEKTTIT:

Arkitekt: **Urim Hoxha**
Liç. Nr. A.1362/3

Ing. Konstruktor: **Arjan Dana**
Liç. Nr. K.1930/1

Ing. Hidroteknik: **Ikbale Lubonja**
Liç. Nr. K.1019/3

Ing. Elektrik: **Alma Hoti**
Liç. Nr. E.1219

Ing. Mekanik: **Genci Daci**
Liç. Nr. M.1153/1

Ekspert MNZ
Certifikatë Nr. 66
Urim Hoxha
datë 08/11/2023

JV. VAEKU STUDIO & EAD STUDIO

Vizatoi Arkitekt: **Inis Muça**

Vizatoi Arkitekt: **Xherisa Domi**

Kontrolloi Arkitekt: **Demokrat Noka**

PROJEKT IDE


PERMASIM

SHKALLA

1/150 @ A3

PRERJA 1-1 OBJEKTI 2

A - 26

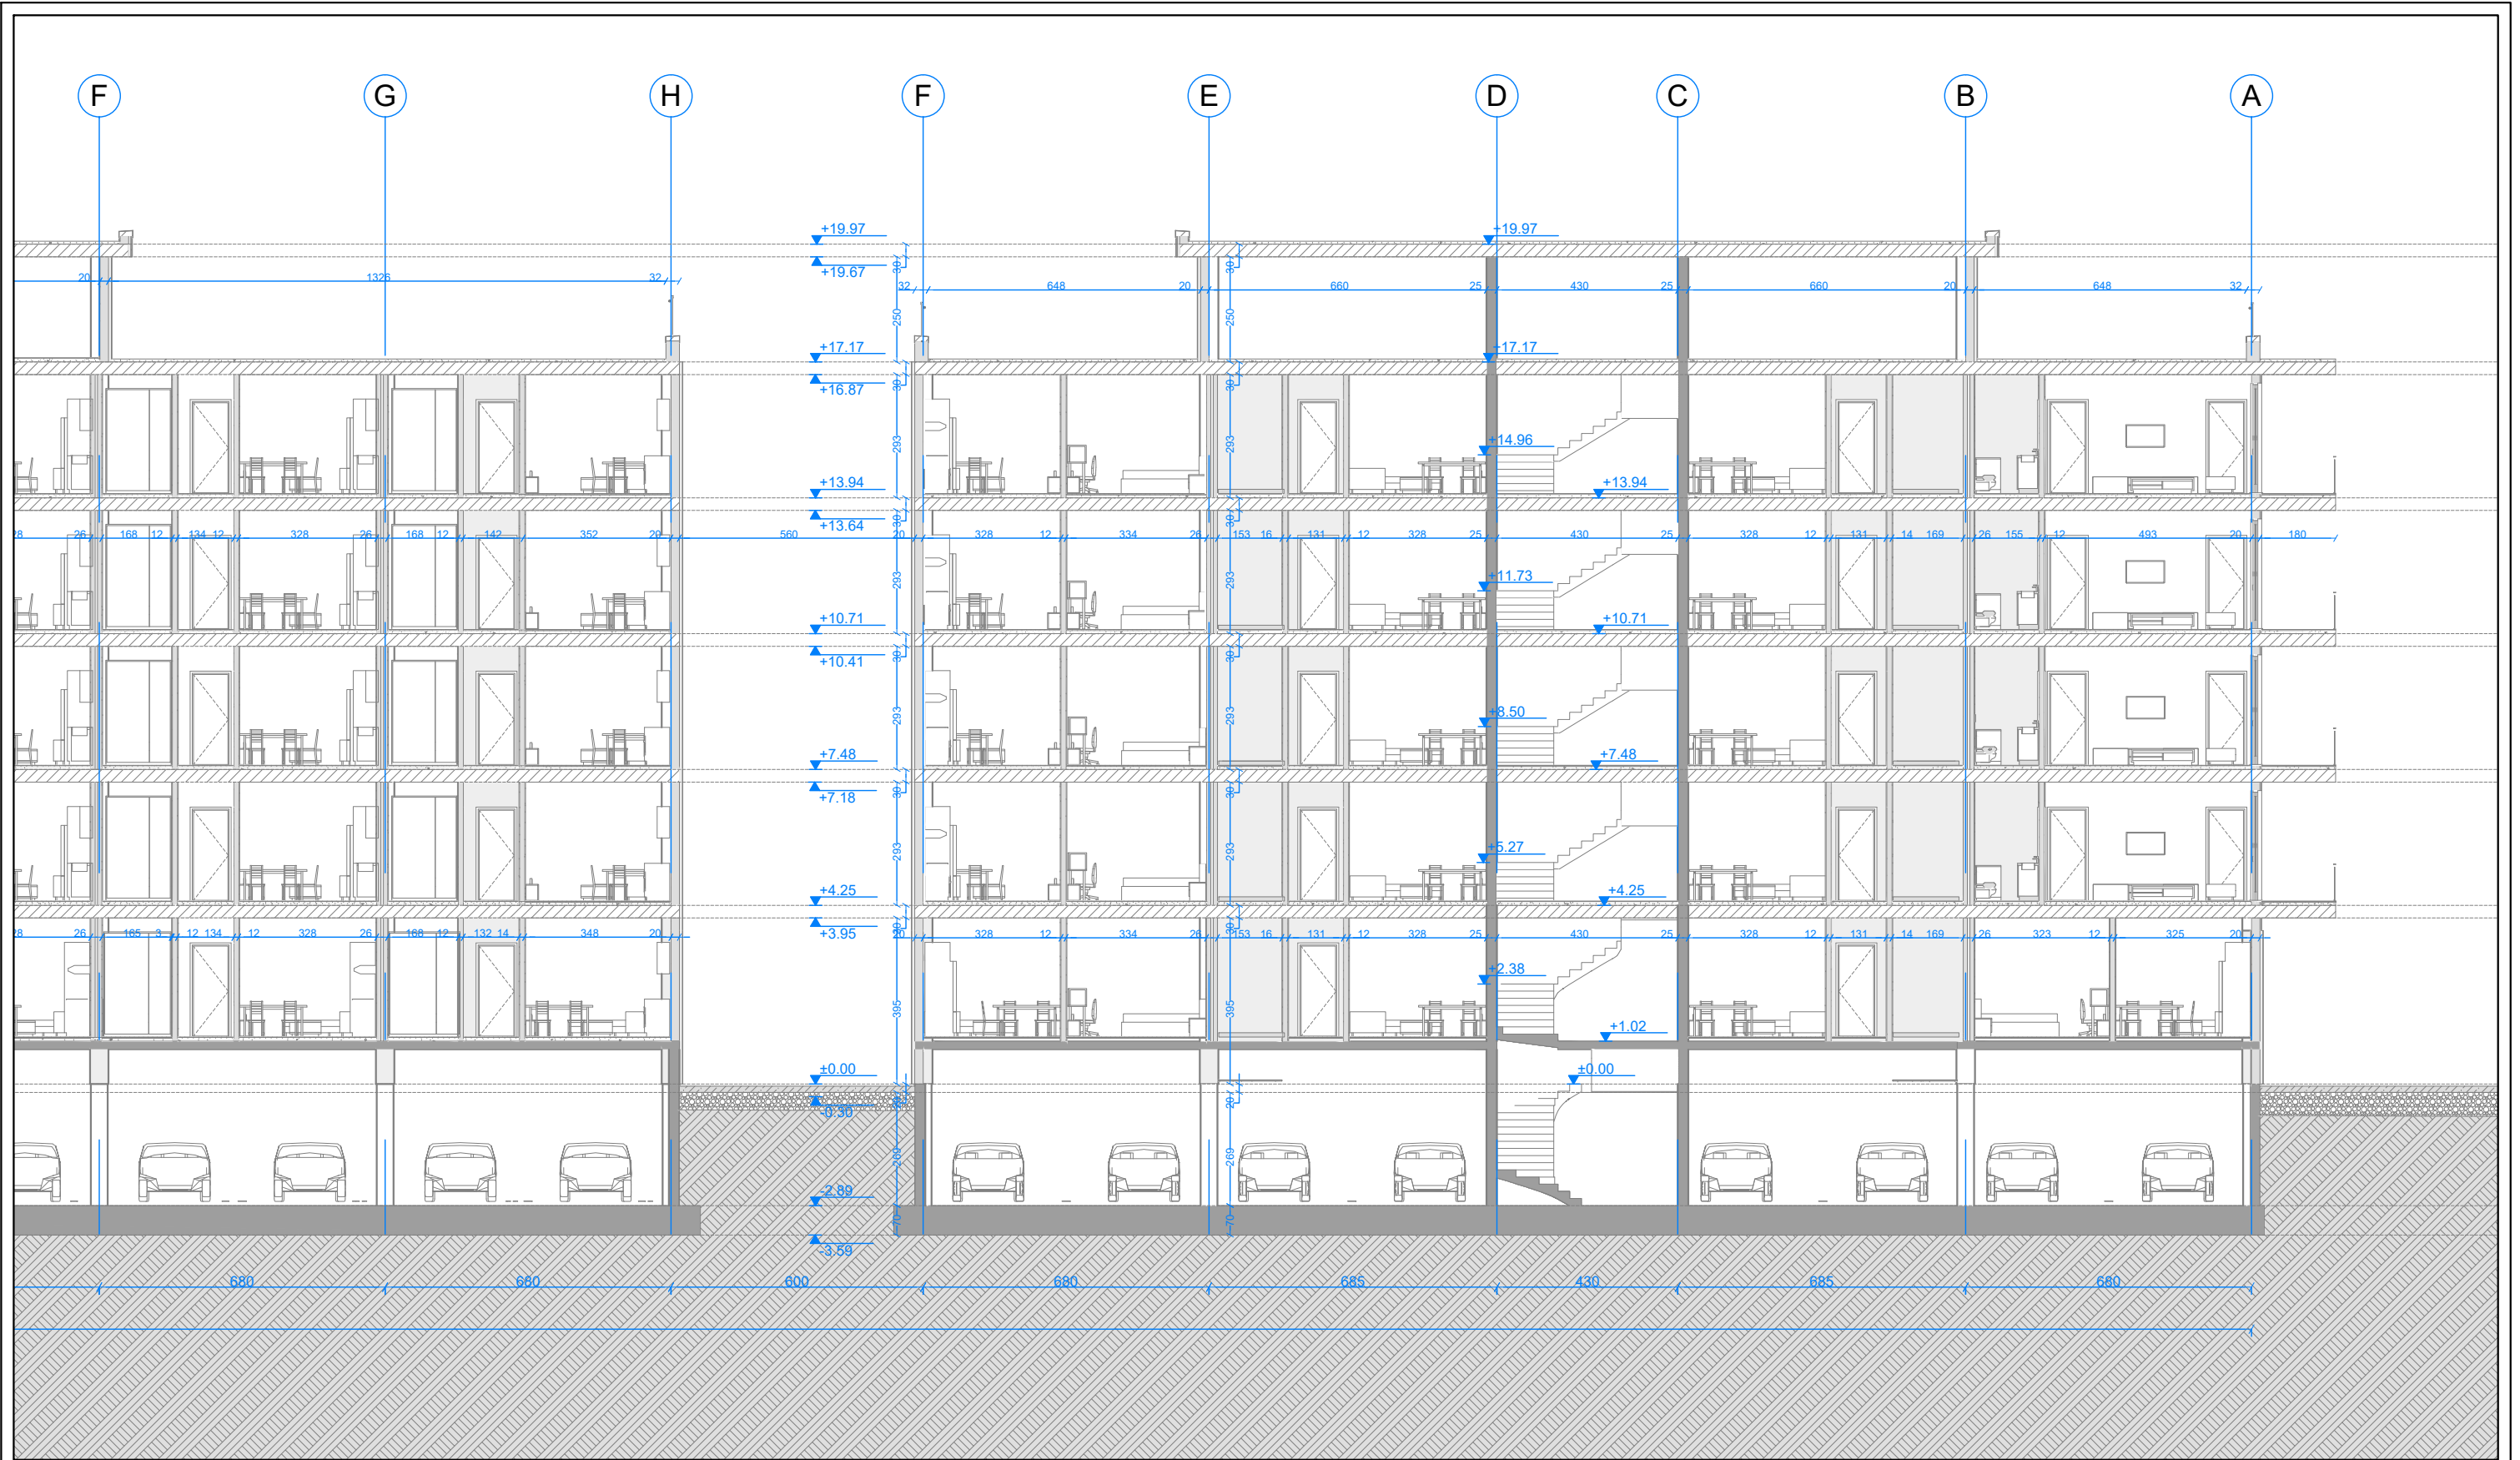

VAEKU STUDIO-M11319016N

Adresa: "Kompleksi Magnet", Njësia Lyra 2018_1,
Rruga Frosina Plaku, Njësia Adm. Nr.7,
Tiranë/Albania
E-mail: u.hoxha@vaeku.studio
Tel: +355 67 408 8492
www.instagram.com/vaekustudio/

TITULLI I PROJEKTIT:

**"4 Godina banimi dhe
Sherbimi 5 kate
dhe 1 kat parkim
nentoke"**

SUBJEKTI NDERTUES:

"LOREDIS" Sh.p.k.

INVESTITOR:

"LOREDIS" Sh.p.k.

ADRESA:

Njësia Adm. Qerret
Kavajë - Shqipëri

KODI I PROJEKTIT:

2023_12_27

GRUPI I PROJEKTIMIT:

Arkitekt: **Urim Hoxha**
Liç. Nr. A.1362/3
Ing. Konstruktor: **Arjan Dana**
Liç. Nr. K.1930/1
Ing. Hidroteknik: **Ikbale Lubonja**
Liç. Nr. K.1019/3

Ing. Elektrik: **Alma Hoti**
Liç. Nr. E.1219
Ing. Mekanik: **Genci Daci**
Liç. Nr. M.1153/1
Ekspert MNZ
Çertifikatë Nr. 66
Urim Hoxha
datë 08/11/2023

JV. VAEKU STUDIO & EAD STUDIO

Vizatoi Arkitekt: **Inis Muça**
Vizatoi Arkitekt: **Xherisa Domi**
Kontrolloji Arkitekt: **Demokrat Noka**

PROJEKT IDE


PERMASIM

SHKALLA

1/150 @ A3

PRERJA 1-1 OBJEKTI 3

A - 27

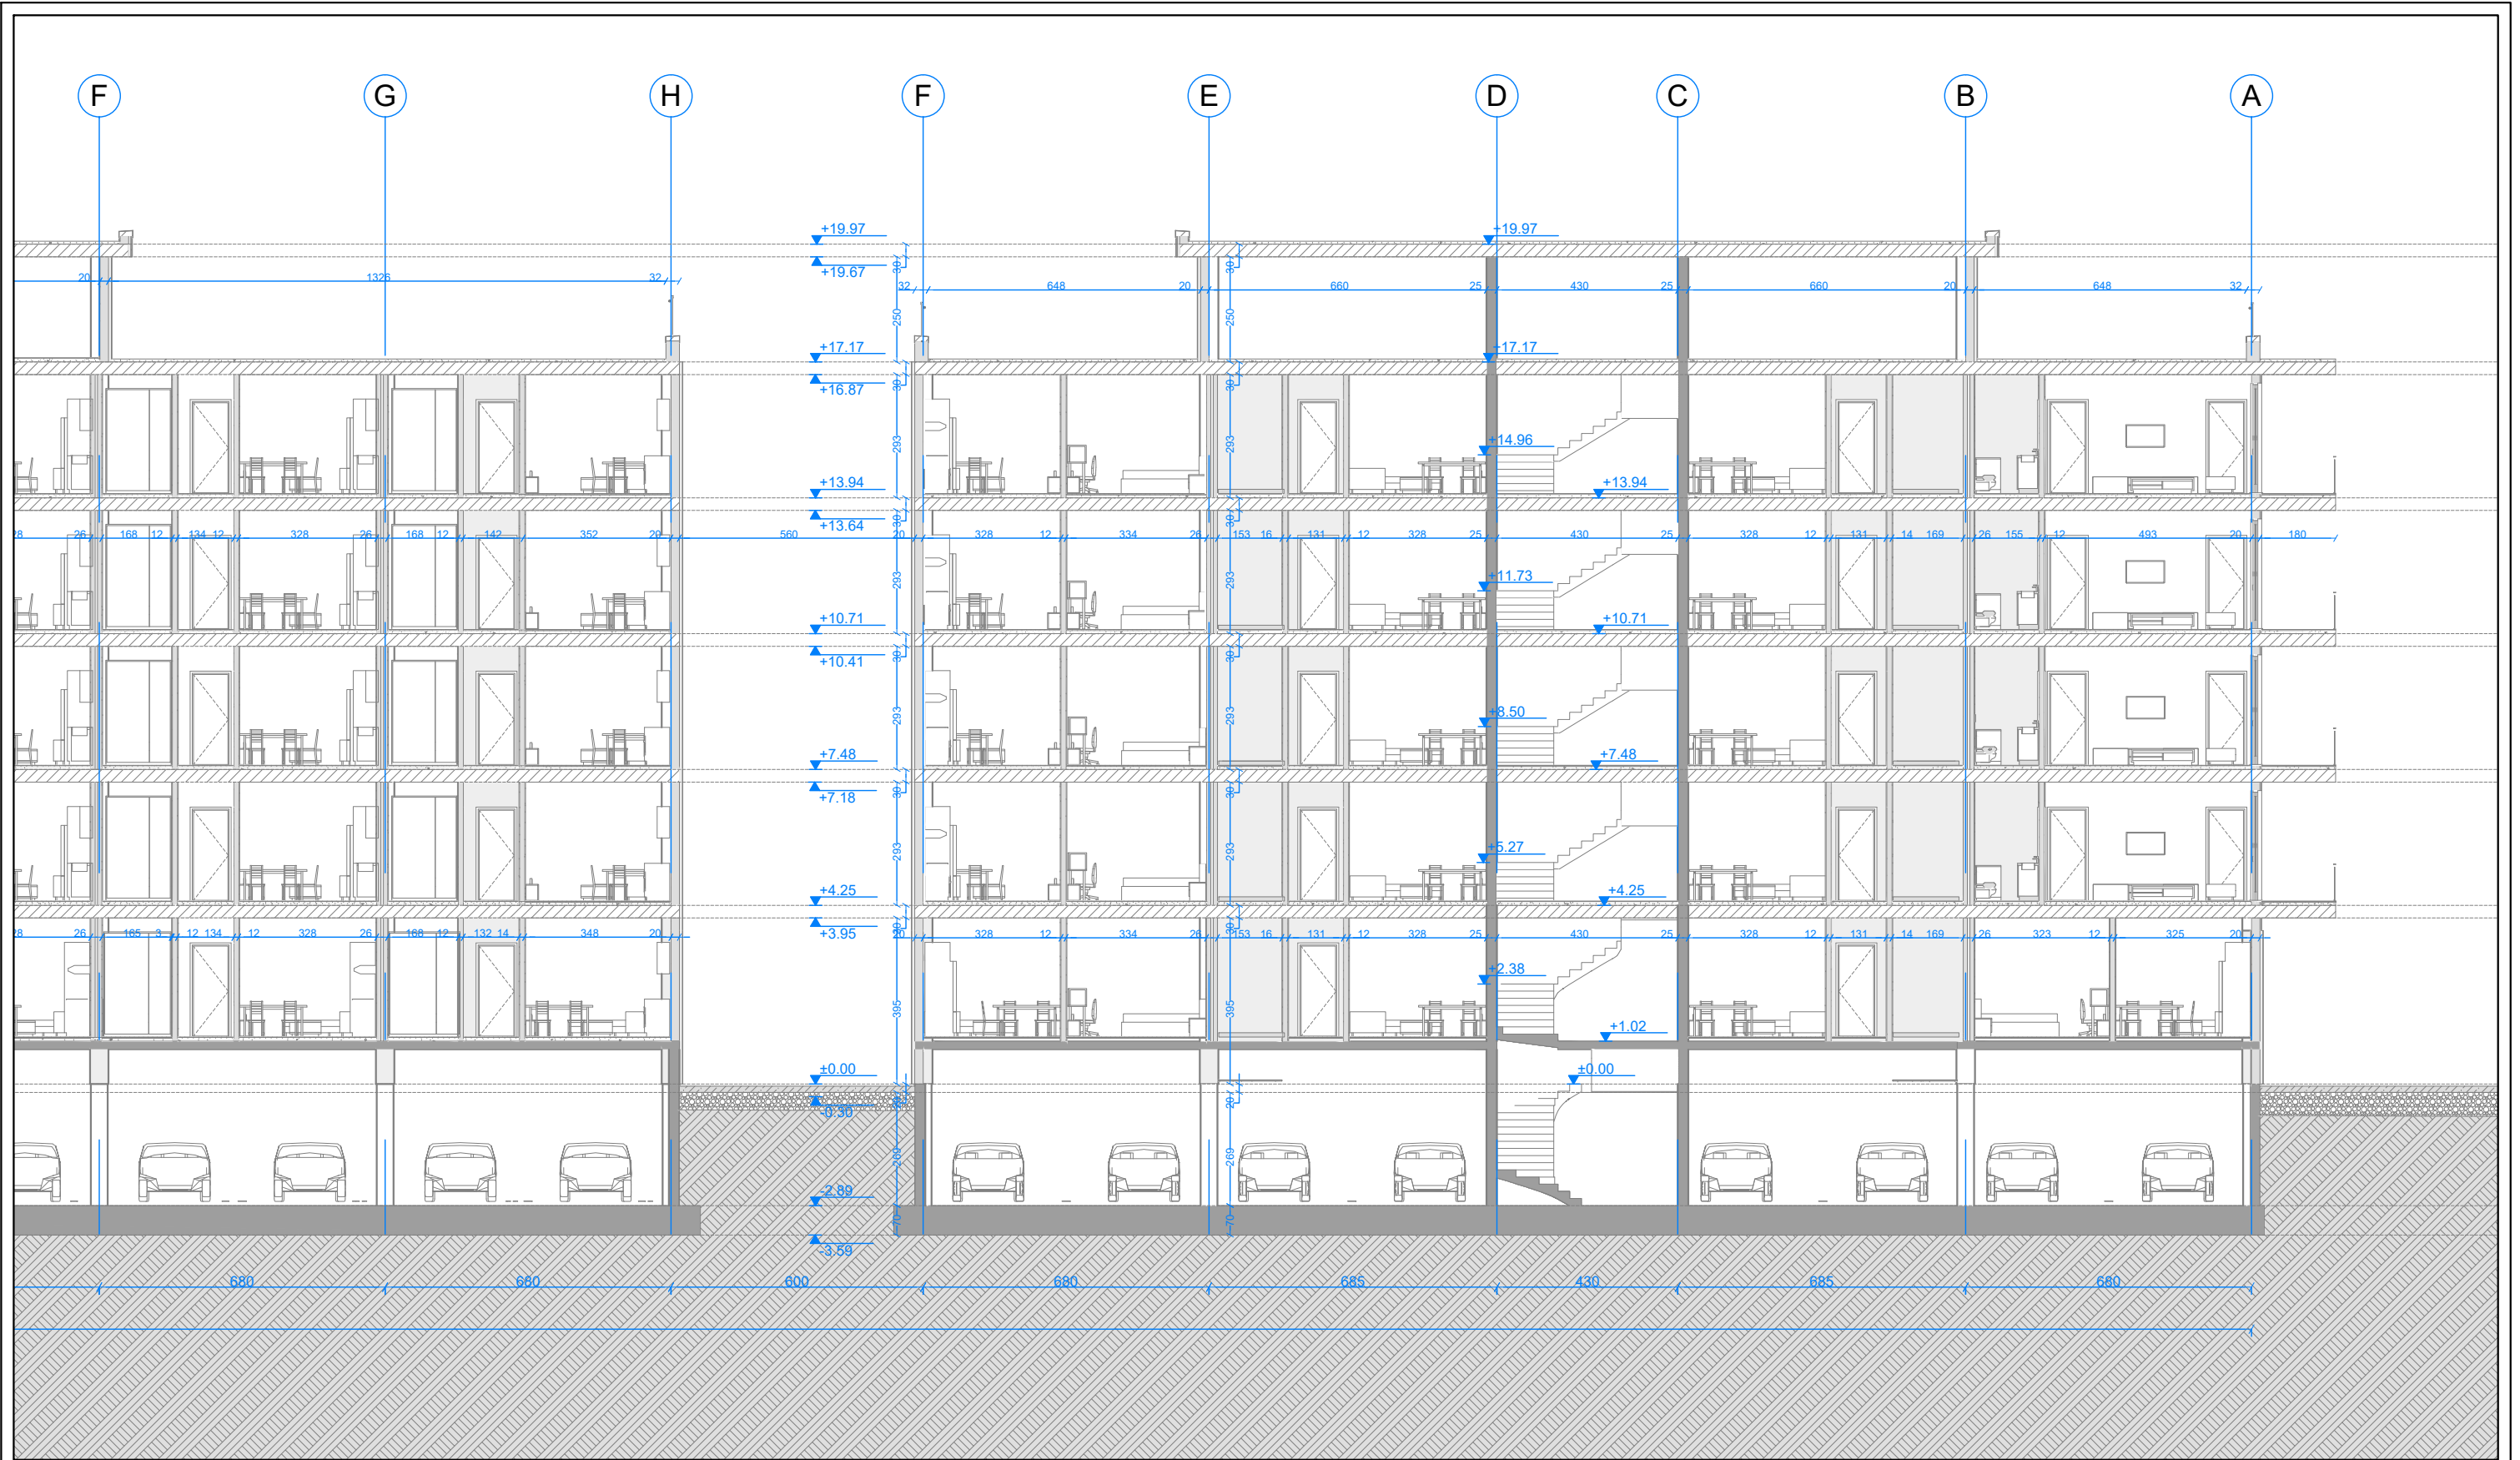

VAEKU STUDIO-M11319016N

Adresa: "Kompleksi Magnet", Njësia Lyra 2018_1,
Rruga Frosina Plaku, Njësia Adm. Nr.7,
Tiranë/Albania
E-mail: u.hoxha@vaeku.studio
Tel: +355 67 408 8492
www.instagram.com/vaekustudio/

TITULLI I PROJEKTIT:

**"4 Godina banimi dhe
Sherbimi 5 kate
dhe 1 kat parkim
nentoke"**

SUBJEKTI NDERTUES:

"LOREDIS" Sh.p.k.

INVESTITOR:

"LOREDIS" Sh.p.k.

ADRESA:

Njësia Adm. Qerret
Kavajë - Shqipëri

KODI I PROJEKTIT:

2023_12_27

GRUPI I PROJEKTIMIT:

Arkitekt: **Urim Hoxha**
Liç. Nr. A.1362/3
Ing. Konstruktor: **Arjan Dana**
Liç. Nr. K.1930/1
Ing. Hidroteknik: **Ikbale Lubonja**
Liç. Nr. K.1019/3

Ing. Elektrik: **Alma Hoti**
Liç. Nr. E.1219
Ing. Mekanik: **Genci Daci**
Liç. Nr. M.1153/1
Ekspert MNZ
Çertifikatë Nr. 66
Urim Hoxha
datë 08/11/2023

JV. VAEKU STUDIO & EAD STUDIO

Vizatoi Arkitekt: **Inis Muça**
Vizatoi Arkitekt: **Xherisa Domi**
Kontrolloji Arkitekt: **Demokrat Noka**

PROJEKT IDE


PERMASIM

SHKALLA

1/150 @ A3

PRERJA 1-1 OBJEKTI 4

A - 28

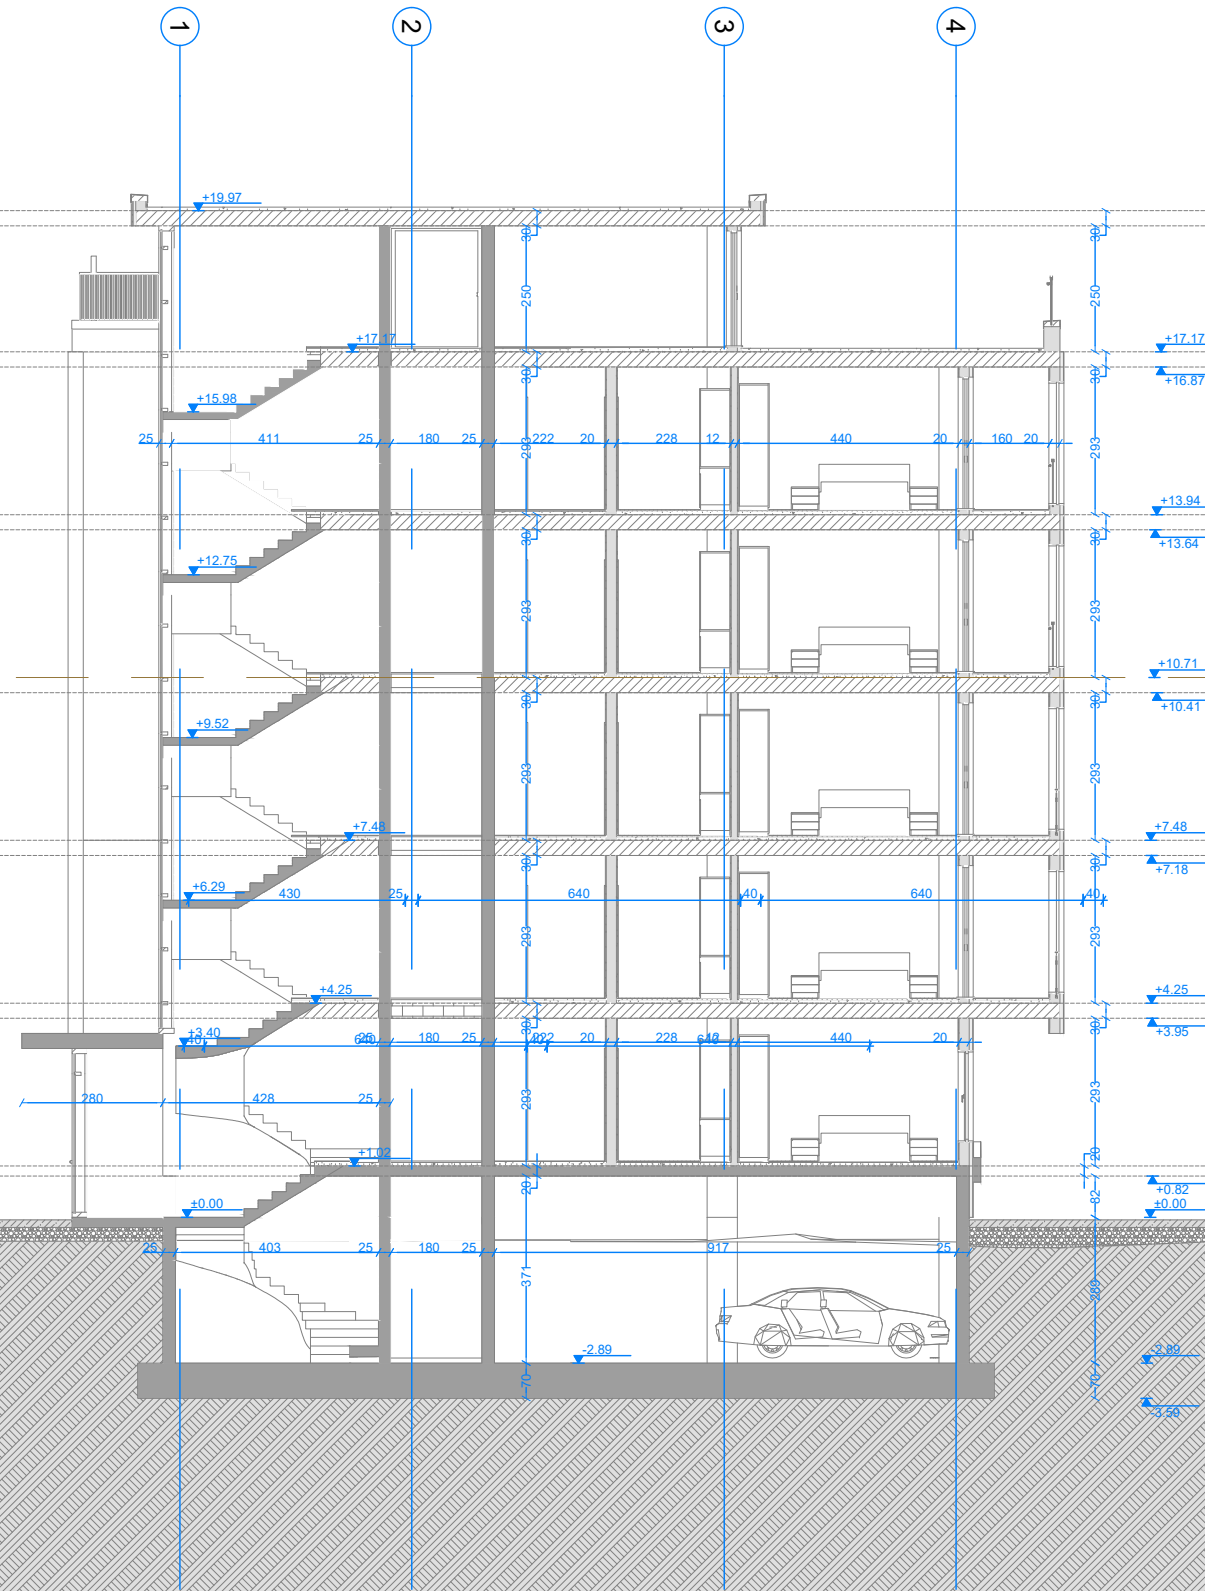

VAEKU STUDIO-M11319016N

Adresa: "Kompleksi Magnet", Njësia Lyra 2018_1,
Rruga Frosina Plaku, Njësia Adm. Nr.7,
Tiranë/Albania
E-mail: u.hoxha@vaeku.studio
Tel: +355 67 408 8492
www.instagram.com/vaekustudio/

TITULLI I PROJEKTIT:

**"4 Godina banimi dhe
Sherbimi 5 kate
dhe 1 kat parkim
nentoke"**

SUBJEKTI NDERTUES:

"LOREDIS" Sh.p.k.

INVESTITOR:

"LOREDIS" Sh.p.k.

ADRESA:

Njësia Adm. Qerret
Kavajë - Shqipëri

KODI I PROJEKTIT:

2023_12_27

GRUPI I PROJEKTIMIT:

Arkitekt: **Urim Hoxha**
Liç. Nr. A.1362/3
Ing. Konstruktor: **Arjan Dana**
Liç. Nr. K.1930/1
Ing. Hidroteknik: **Ikbale Lubonja**
Liç. Nr. K.1019/3

Ing. Elektrik: **Alma Hoti**
Liç. Nr. E.1219
Ing. Mekanik: **Genci Daci**
Liç. Nr. M.1153/1
Ekspert MNZ
Certifikatë Nr. 66
Urim Hoxha
datë 08/11/2023

JV. VAEKU STUDIO & EAD STUDIO

Vizatoi
Arkitekt: **Inis Muça**
Vizatoi
Arkitekt: **Xherisa Domi**
Kontrolloi
Arkitekt: **Demokrat Noka**

PROJEKT IDE


PRERJA 2-2 OBJEKTI 1,2,3 DHE 4

PERMASIM

SHKALLA

1/150 @ A3

A - 29

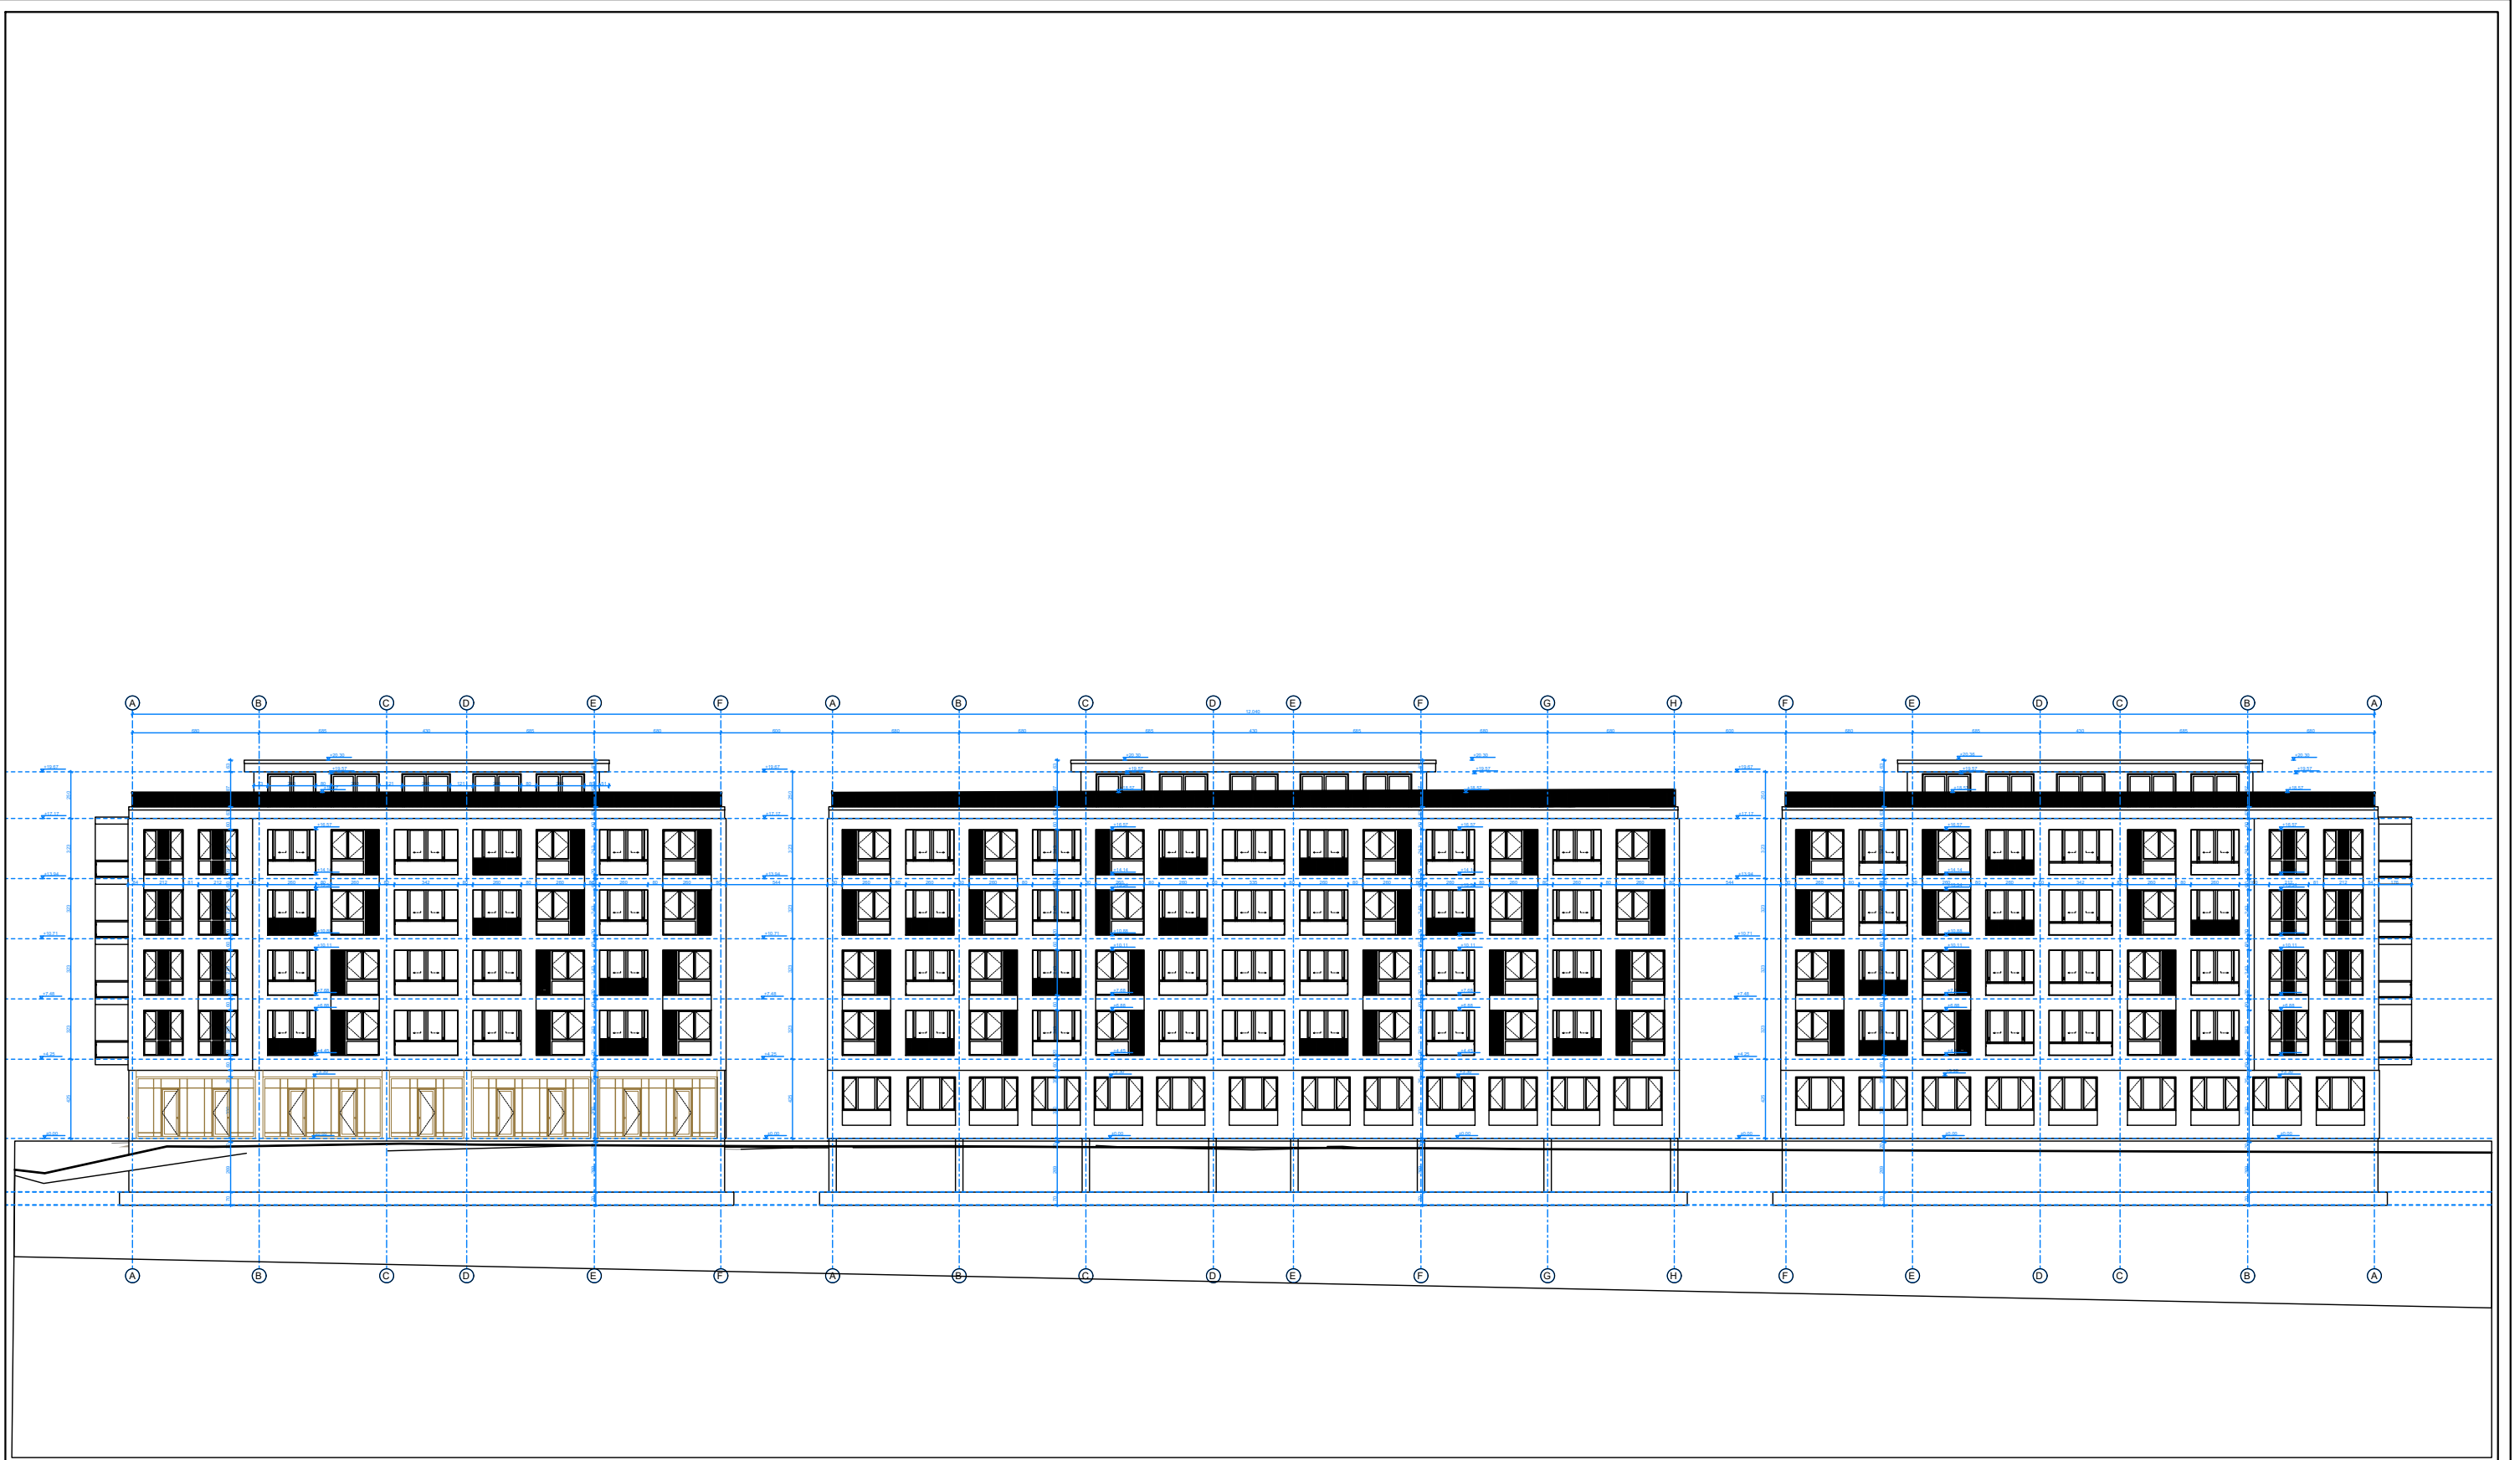

 VAEKU.STUDIO	VAEKU STUDIO-M11319016N Adresa: "Kompleksi Magnet", Njësia Lyra 2018_1, Rruga Frosina Plaku, Njësia Adm. Nr.7, Tiranë/Albania E-mail: u.hoxha@vaeku.studio Tel: +355 67 408 8492 www.instagram.com/vaekustudio/	TITULLI I PROJEKTIT: "4 Godina banimi dhe Sherbimi 5 kate dhe 1 kat parkim nentoke"	SUBJEKTI NDERTUES: "LOREDIS" Sh.p.k.	ADRESA: Njësia Adm. Qerret Kavajë - Shqipëri	GRUPI I PROJEKTIMIT: JV. VAEKU STUDIO & EAD STUDIO	PROJEKT IDE PERMASIM	SHKALLA 1/150 @ A3		
	Ing. Arhitekt: Urim Hoxha Liç. Nr. A.1362/3	Ing. Elektrik: Alma Hoti Liç. Nr. E.1219	Vizatoi Arkitekt: Inis Muça	INVESTITOR: "LOREDIS" Sh.p.k.	KODI I PROJEKTIT: 2023_12_27	Ing. Konstruktor: Arjan Dana Liç. Nr. K.1930/1	Ing. Mekanik: Genci Daci Liç. Nr. M.1153/1	Vizatoi Arkitekt: Xherisa Domi	FASADA LINDORE
					Ing. Hidroteknik: Ikbale Lubonja Liç. Nr. K.1019/3	Ekspert MNZ: Urim Hoxha Çertifikatë Nr. 66 datë 08/11/2023	Kontrollloi Arkitekt: Demokrat Noka		



VAEKU STUDIO-M11319016N

Adresa: "Kompleksi Magnet", Njësia Lyra 2018_1,
Rruga Frosina Plaku, Njësia Adm. Nr.7,
Tiranë/Albania
E-mail: u.hoxha@vaeku.studio
Tel: +355 67 408 8492
www.instagram.com/vaekustudio/

TITULLI I PROJEKTIT:

**"4 Godina banimi dhe
Sherbimi 5 kate
dhe 1 kat parkim
nentoke"**

SUBJEKTI NDERTUES:

"LOREDIS" Sh.p.k.

INVESTITOR:

"LOREDIS" Sh.p.k.

ADRESA:

Njësia Adm. Qerret
Kavajë - Shqipëri

KODI I PROJEKTIT:

2023_12_27

GRUPI I PROJEKTIMIT:

Arkitekt: **Urim Hoxha**
Liç. Nr. A.1362/3
Ing. Konstruktor: **Arjan Dana**
Liç. Nr. K.1930/1
Ing. Hidroteknik: **Ikbale Lubonja**
Liç. Nr. K.1019/3

Ing. Elektrik: **Alma Hoti**
Liç. Nr. E.1219
Ing. Mekanik: **Genci Daci**
Liç. Nr. M.1153/1
Ekspert MNZ
Certifikatë Nr. 66
Urim Hoxha
datë 08/11/2023

JV. VAEKU STUDIO & EAD STUDIO

Vizatoi
Arkitekt: **Inis Muça**
Vizatoi
Arkitekt: **Xherisa Domi**
Kontrolloi
Arkitekt: **Demokrat Noka**

PROJEKT IDE

PERMASIM

SHKALLA

1/150 @ A3

FASADA LINDORE OBJEKTI 1

A - 31



VAEKU STUDIO-M11319016N

Adresa: "Kompleksi Magnet", Njësia Lyra 2018_1,
Rruga Frosina Plaku, Njësia Adm. Nr.7,
Tiranë/Albania
E-mail: u.hoxha@vaeku.studio
Tel: +355 67 408 8492
www.instagram.com/vaekustudio/

TITULLI I PROJEKTIT:

**"4 Godina banimi dhe
Sherbimi 5 kate
dhe 1 kat parkim
nentoke"**

SUBJEKTI NDERTUES:

"LOREDIS" Sh.p.k.

INVESTITOR:

"LOREDIS" Sh.p.k.

ADRESA:

Njësia Adm. Qerret
Kavajë - Shqipëri

KODI I PROJEKTIT:

2023_12_27

GRUPI I PROJEKTIMIT:

Arkitekt: **Urim Hoxha**
Liç. Nr. A.1362/3

Ing. Konstruktor: **Arjan Dana**
Liç. Nr. K.1930/1

Ing. Hidroteknik: **Ikbale Lubonja**
Liç. Nr. K.1019/3

Ing. Elektrik: **Alma Hoti**
Liç. Nr. E.1219

Ing. Mekanik: **Genci Daci**
Liç. Nr. M.1153/1

Ekspert MNZ
Çertifikatë Nr. 66
Urim Hoxha
datë 08/11/2023

JV. VAEKU STUDIO & EAD STUDIO

Vizatoi
Arkitekt: **Inis Muça**

Vizatoi
Arkitekt: **Xherisa Domi**

Kontrolloi
Arkitekt: **Demokrat Noka**

PROJEKT IDE

PERMASIM

SHKALLA

1/150 @ A3

FASADA LINDORE OBJEKTI 2

A - 32



VAEKU STUDIO-M11319016N

Adresa: "Kompleksi Magnet", Njësia Lyra 2018_1,
Rruga Frosina Plaku, Njësia Adm. Nr.7,
Tiranë/Albania
E-mail: u.hoxha@vaeku.studio
Tel: +355 67 408 8492
www.instagram.com/vaekustudio/

TITULLI I PROJEKTIT:

**"4 Godina banimi dhe
Sherbimi 5 kate
dhe 1 kat parkim
nentoke"**

SUBJEKTI NDERTUES:

"LOREDIS" Sh.p.k.

INVESTITOR:

"LOREDIS" Sh.p.k.

ADRESA:

Njësia Adm. Qerret
Kavajë - Shqipëri

KODI I PROJEKTIT:

2023_12_27

GRUPI I PROJEKTIMIT:

JV. VAEKU STUDIO & EAD STUDIO

Arkitekt: **Urim Hoxha**
Liç. Nr. A.1362/3

Ing. Elektrik: **Alma Hoti**
Liç. Nr. E.1219

Vizatoi Arkitekt: **Inis Muça**

Ing. Konstruktor: **Arjan Dana**
Liç. Nr. K.1930/1

Ing. Mekanik: **Genci Daci**
Liç. Nr. M.1153/1

Vizatoi Arkitekt: **Xherisa Domi**

Ing. Hidroteknik: **Ikbale Lubonja**
Liç. Nr. K.1019/3

Ekspert MNZ
Çertifikatë Nr. 66
Urim Hoxha
datë 08/11/2023

Kontrolloi Arkitekt: **Demokrat Noka**

PROJEKT IDE


PERMASIM

SHKALLA

1/150 @ A3

FASADA LINDORE OBJEKTI 3

A - 33

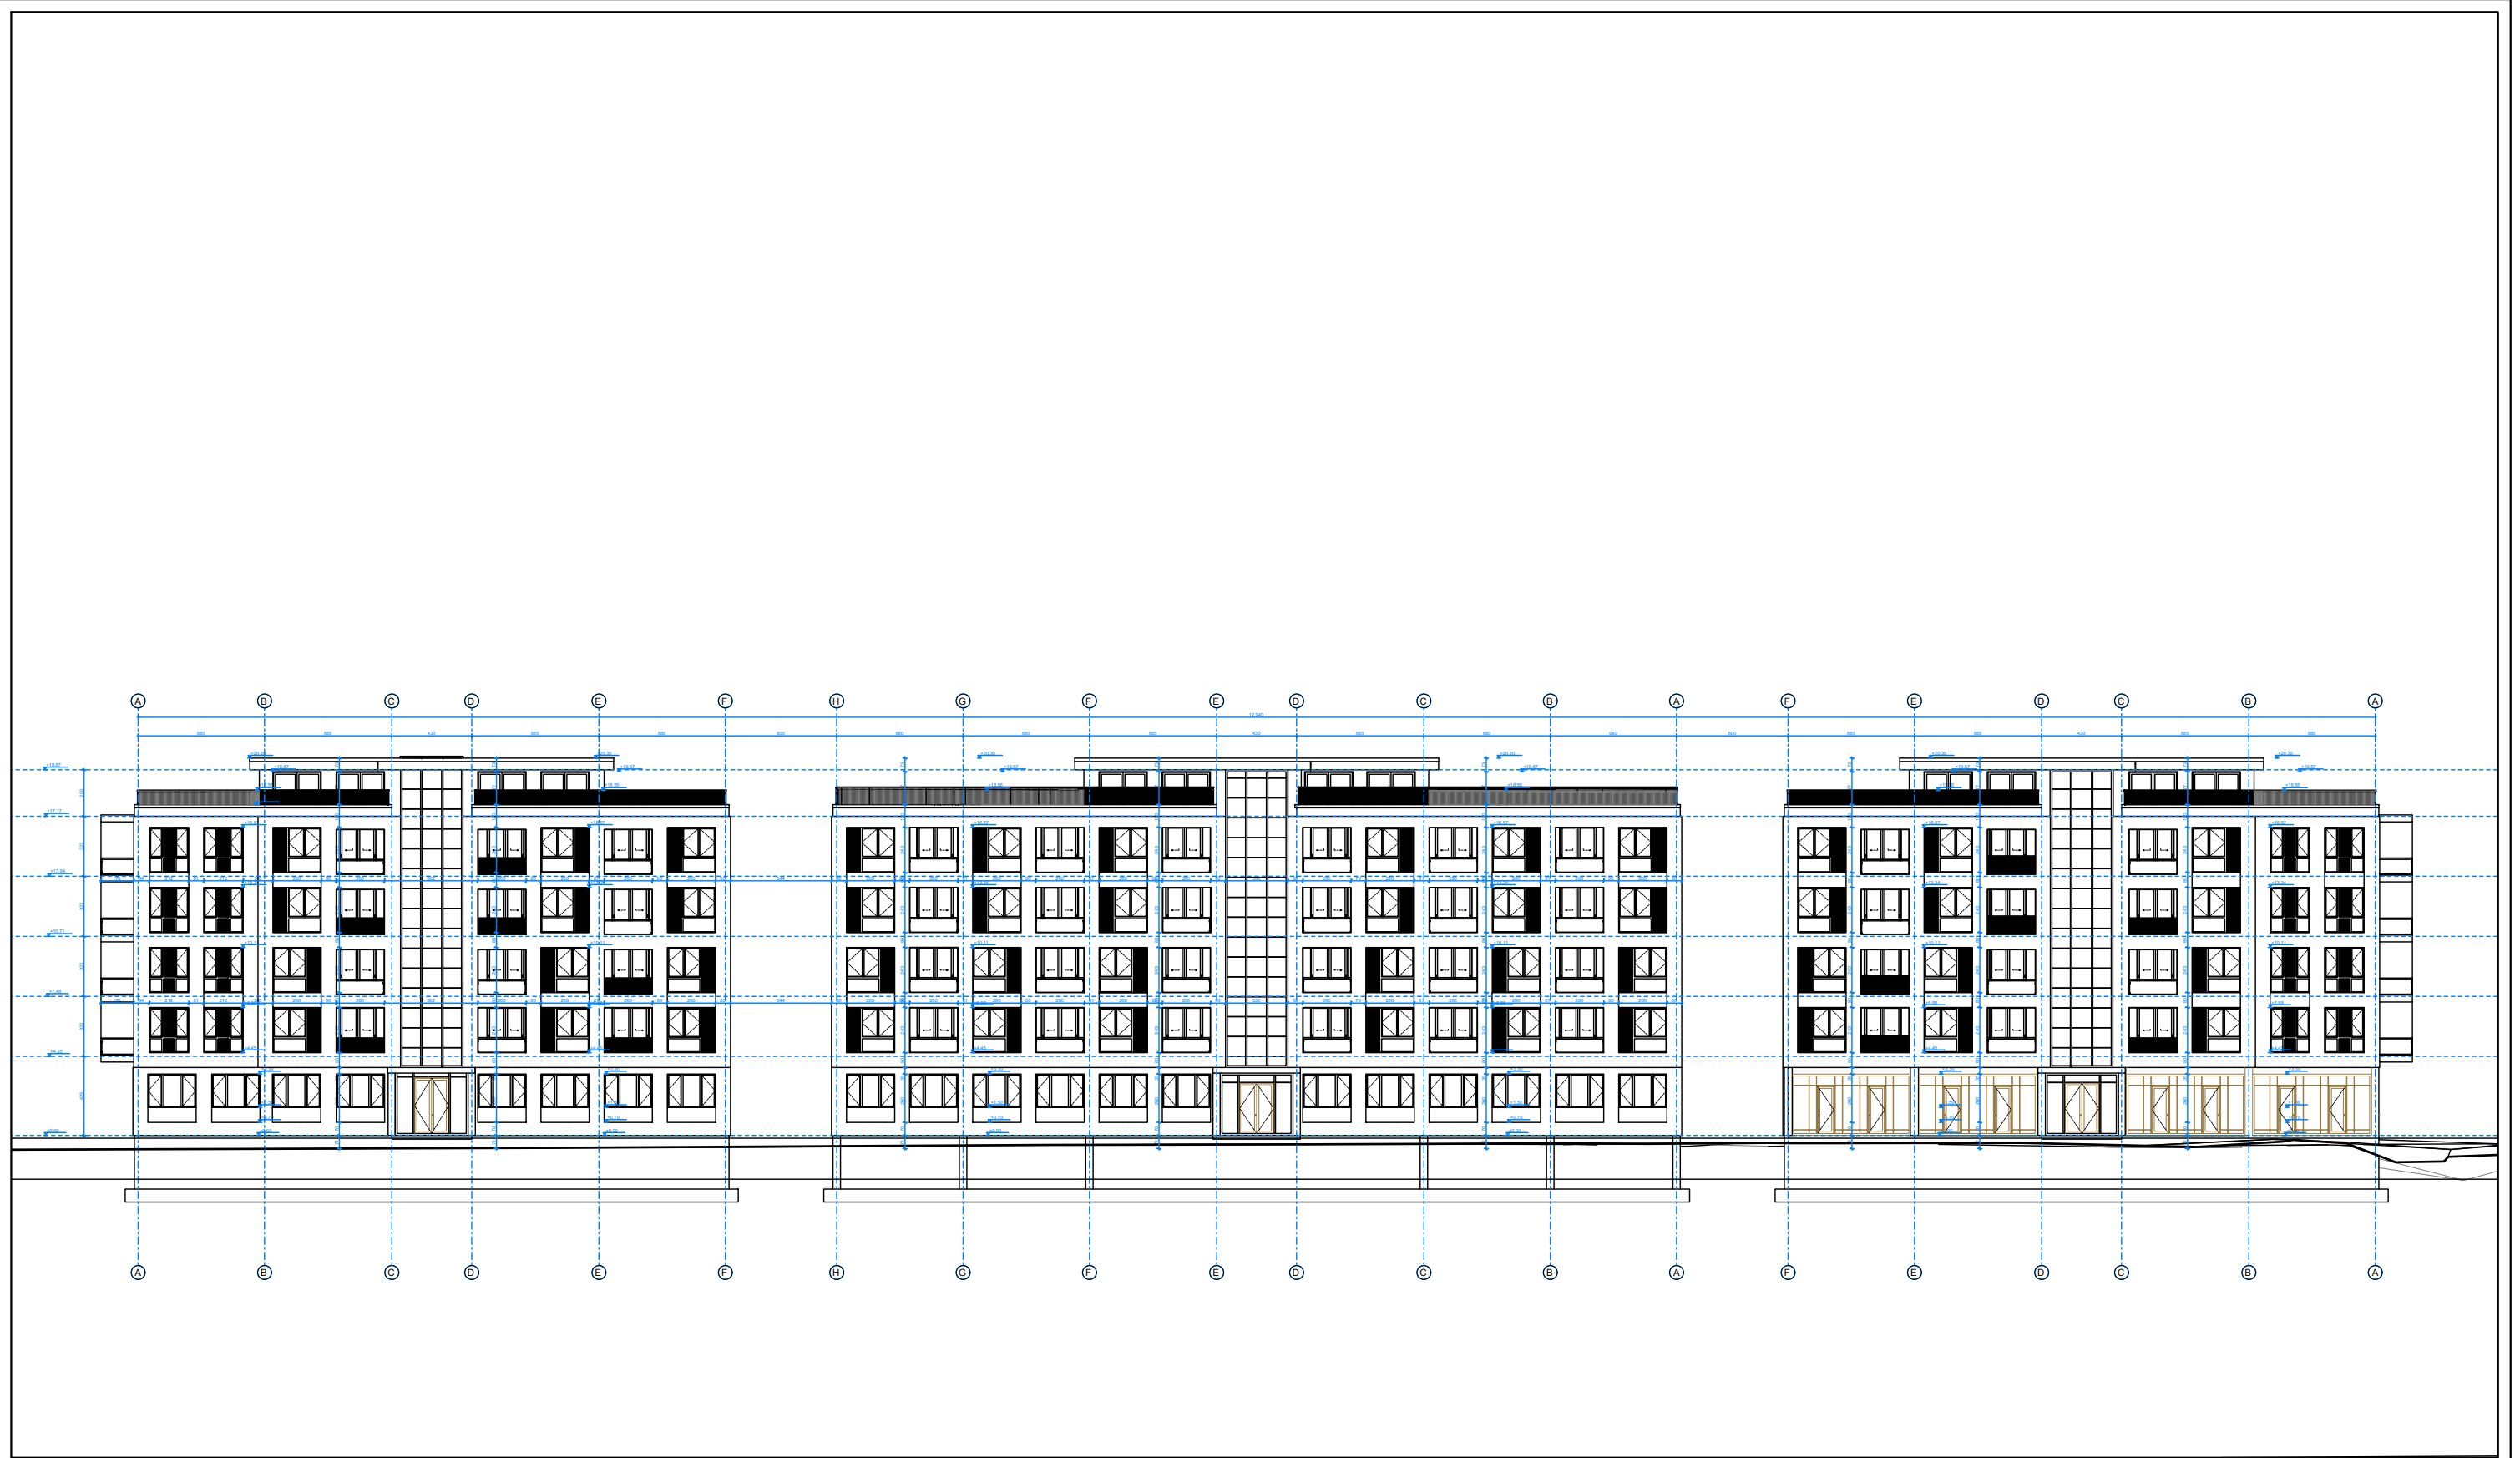

VAEKU STUDIO-M11319016N

Adresa: "Kompleksi Magnet", Njësia Lyra 2018_1,
Rruga Frosina Plaku, Njësia Adm. Nr.7,
Tiranë/Albania
E-mail: u.hoxha@vaeku.studio
Tel: +355 67 408 8492
www.instagram.com/vaekustudio/

TITULLI I PROJEKTIT:

**"4 Godina banimi dhe
Sherbimi 5 kate
dhe 1 kat parkim
nentoke"**

SUBJEKTI NDERTUES:

"LOREDIS" Sh.p.k.

INVESTITOR:

"LOREDIS" Sh.p.k.

ADRESA:

Njësia Adm. Qerret
Kavajë - Shqipëri

KODI I PROJEKTIT:

2023_12_27

GRUPI I PROJEKTIMIT:

JV. VAEKU STUDIO & EAD STUDIO

Arkitekt: Liç. Nr. Urim Hoxha A.1362/3	Ing. Elektrik Liç. Nr. Alma Hoti E.1219	Vizatoi Arkitekt: Inis Muça
Ing. Konstruktore: Liç. Nr. Arjan Dana K.1930/1	Ing. Mekanik Liç. Nr. Genci Daci M.1153/1	Vizatoi Arkitekt: Xherisa Domi
Ing. Hidroteknik: Liç. Nr. Ikbale Lubonja K.1019/3	Ekspert MNZ Çertifikatë Nr. 66 Urim Hoxha datë 08/11/2023	Kontrolloi Arkitekt: Demokrat Noka

PROJEKT IDE

PERMASIM

SHKALLA

1/150 @ A3

FASADA PERENDIMORE

A - 34



VAEKU STUDIO-M11319016N

Adresa: "Kompleksi Magnet", Njësia Lyra 2018_1,
Rruga Frosina Plaku, Njësia Adm. Nr.7,
Tiranë/Albania
E-mail: u.hoxha@vaeku.studio
Tel: +355 67 408 8492
www.instagram.com/vaekustudio/

TITULLI I PROJEKTIT:

**"4 Godina banimi dhe
Sherbimi 5 kate
dhe 1 kat parkim
nentoke"**

SUBJEKTI NDERTUES:

"LOREDIS" Sh.p.k.

INVESTITOR:

"LOREDIS" Sh.p.k.

ADRESA:

Njësia Adm. Qerret
Kavajë - Shqipëri

KODI I PROJEKTIT:

2023_12_27

GRUPI I PROJEKTIMIT:

Arkitekt: **Urim Hoxha**
Liç. Nr. A.1362/3
Ing. Konstruktor: **Arjan Dana**
Liç. Nr. K.1930/1
Ing. Hidroteknik: **Ikbale Lubonja**
Liç. Nr. K.1019/3

Ing. Elektrik: **Alma Hoti**
Liç. Nr. E.1219
Ing. Mekanik: **Genci Daci**
Liç. Nr. M.1153/1
Ekspert MNZ: **Urim Hoxha**
Çertifikatë Nr. 66
datë 08/11/2023

JV. VAEKU STUDIO & EAD STUDIO

Vizatoi Arkitekt: **Inis Muça**
Vizatoi Arkitekt: **Xherisa Domi**
Kontrollori Arkitekt: **Demokrat Noka**

PROJEKT IDE

FASADA PERENDIMORE OBJEKTI 1

PERMASIM

SHKALLA

1/150 @ A3

A - 35



VAEKU STUDIO-M11319016N

Adresa: "Kompleksi Magnet", Njësia Lyra 2018_1,
Rruga Frosina Plaku, Njësia Adm. Nr.7,
Tiranë/Albania
E-mail: u.hoxha@vaeku.studio
Tel: +355 67 408 8492
www.instagram.com/vaekustudio/

TITULLI I PROJEKTIT:

**"4 Godina banimi dhe
Sherbimi 5 kate
dhe 1 kat parkim
nentoke"**

SUBJEKTI NDERTUES:

"LOREDIS" Sh.p.k.

INVESTITOR:

"LOREDIS" Sh.p.k.

ADRESA:

Njësia Adm. Qerret
Kavajë - Shqipëri

KODI I PROJEKTIT:

2023_12_27

GRUPI I PROJEKTIMIT:

Arkitekt: **Urim Hoxha**
Liç. Nr. A.1362/3

Ing. Konstruktor: **Arjan Dana**
Liç. Nr. K.1930/1

Ing. Hidroteknik: **Ikbale Lubonja**
Liç. Nr. K.1019/3

Ing. Elektrik: **Alma Hoti**
Liç. Nr. E.1219

Ing. Mekanik: **Genci Daci**
Liç. Nr. M.1153/1

Ekspert MNZ: **Urim Hoxha**
Certifikatë Nr. 66
datë 08/11/2023

JV. VAEKU STUDIO & EAD STUDIO

Vizatoi Arkitekt: **Inis Muça**

Vizatoi Arkitekt: **Xherisa Domi**

Kontrolloi Arkitekt: **Demokrat Noka**

PROJEKT IDE

PERMASIM

SHKALLA

1/150 @ A3

FASADA PERENDIMORE OBJEKTI 2

A - 36



VAEKU STUDIO-M11319016N

Adresa: "Kompleksi Magnet", Njësia Lyra 2018_1,
Rruga Frosina Plaku, Njësia Adm. Nr.7,
Tiranë/Albania
E-mail: u.hoxha@vaeku.studio
Tel: +355 67 408 8492
www.instagram.com/vaekustudio/

TITULLI I PROJEKTIT:

**"4 Godina banimi dhe
Sherbimi 5 kate
dhe 1 kat parkim
nentoke"**

SUBJEKTI NDERTUES:

"LOREDIS" Sh.p.k.

INVESTITOR:

"LOREDIS" Sh.p.k.

ADRESA:

Njësia Adm. Qerret
Kavajë - Shqipëri

KODI I PROJEKTIT:

2023_12_27

GRUPI I PROJEKTIMIT:

Arkitekt: **Urim Hoxha**
Liç. Nr. A.1362/3
Ing. Konstruktor: **Arjan Dana**
Liç. Nr. K.1930/1
Ing. Hidroteknik: **Ikbale Lubonja**
Liç. Nr. K.1019/3

Ing. Elektrik: **Alma Hoti**
Liç. Nr. E.1219
Ing. Mekanik: **Genci Daci**
Liç. Nr. M.1153/1
Ekspert MNZ
Çertifikatë Nr. 66
Urim Hoxha
datë 08/11/2023

JV. VAEKU STUDIO & EAD STUDIO

Vizatoi
Arkitekt: **Inis Muça**
Vizatoi
Arkitekt: **Xherisa Domi**
Kontrolloi
Arkitekt: **Demokrat Noka**

PROJEKT IDE

FASADA PERENDIMORE OBJEKTI 3

PERMASIM

SHKALLA

1/150 @ A3

A - 37



VAEKU STUDIO-M11319016N

Adresa: "Kompleksi Magnet", Njësia Lyra 2018_1,
Rruga Frosina Plaku, Njësia Adm. Nr.7,
Tiranë/Albania
E-mail: u.hoxha@vaeku.studio
Tel: +355 67 408 8492
www.instagram.com/vaekustudio/

TITULLI I PROJEKTIT:

**"4 Godina banimi dhe
Sherbimi 5 kate
dhe 1 kat parkim
nentoke"**

SUBJEKTI NDERTUES:

"LOREDIS" Sh.p.k.

INVESTITOR:

"LOREDIS" Sh.p.k.

ADRESA:

Njësia Adm. Qerret
Kavajë - Shqipëri

KODI I PROJEKTIT:

2023_12_27

GRUPI I PROJEKTIMIT:

JV. VAEKU STUDIO & EAD STUDIO

Arkitekt: Liç. Nr. Urim Hoxha A.1362/3	Ing. Elektrik Liç. Nr. Alma Hoti E.1219	Vizatoi Arkitekt: Inis Muça
Ing. Konstruktor: Liç. Nr. Arjan Dana K.1930/1	Ing. Mekanik Liç. Nr. Genci Daci M.1153/1	Vizatoi Arkitekt: Xherisa Domi
Ing. Hidroteknik: Ikbale Lubonja Liç. Nr. K.1019/3	Ekspert MNZ Çertifikatë Nr. 66 Urim Hoxha datë 08/11/2023	Kontrolloi Arkitekt: Demokrat Noka

PROJEKT IDE

PERMASIM

RENDERA

SHKALLA

1/150 @ A3

A - 38



VAEKU STUDIO-M11319016N

Adresa: "Kompleksi Magnet", Njësia Lyra 2018_1,
Rruga Frosina Plaku, Njësia Adm. Nr.7,
Tiranë/Albania
E-mail: u.hoxha@vaeku.studio
Tel: +355 67 408 8492
www.instagram.com/vaekustudio/

TITULLI I PROJEKTIT:

**"4 Godina banimi dhe
Sherbimi 5 kate
dhe 1 kat parkim
nentoke"**

SUBJEKTI NDERTUES:

"LOREDIS" Sh.p.k.

INVESTITOR:

"LOREDIS" Sh.p.k.

ADRESA:

Njësia Adm. Qerret
Kavajë - Shqipëri

KODI I PROJEKTIT:

2023_12_27

GRUPI I PROJEKTIMIT:

JV. VAEKU STUDIO & EAD STUDIO

Arkitekt: Liç. Nr. Urim Hoxha A.1362/3	Ing. Elektrik Liç. Nr. Alma Hoti E.1219	Vizatoi Arkitekt: Inis Muça
Ing. Konstruktor: Liç. Nr. Arjan Dana K.1930/1	Ing. Mekanik Liç. Nr. Genci Daci M.1153/1	Vizatoi Arkitekt: Xherisa Domi
Ing. Hidroteknik: Ikbale Lubonja Liç. Nr. K.1019/3	Ekspert MNZ Çertifikatë Nr. 66 Urim Hoxha datë 08/11/2023	Kontrolloji Arkitekt: Demokrat Noka

PROJEKT IDE

PERMASIM

RENDERA

SHKALLA

1/150 @ A3

A - 39



VAEKU STUDIO-M11319016N

Adresa: "Kompleksi Magnet", Njësia Lyra 2018_1,
Rruga Frosina Plaku, Njësia Adm. Nr.7,
Tiranë/Albania
E-mail: u.hoxha@vaeku.studio
Tel: +355 67 408 8492
www.instagram.com/vaekustudio/

TITULLI I PROJEKTIT:

**"4 Godina banimi dhe
Sherbimi 5 kate
dhe 1 kat parkim
nentoke"**

SUBJEKTI NDERTUES:

"LOREDIS" Sh.p.k.

INVESTITOR:

"LOREDIS" Sh.p.k.

ADRESA:

Njësia Adm. Qerret
Kavajë - Shqipëri

KODI I PROJEKTIT:

2023_12_27

GRUPI I PROJEKTIMIT:

JV. VAEKU STUDIO & EAD STUDIO

Arkitekt: Liç. Nr. Urim Hoxha A.1362/3	Ing. Elektrik Liç. Nr. Alma Hoti E.1219	Vizatoi Arkitekt: Inis Muça
Ing. Konstruktore: Liç. Nr. Arjan Dana K.1930/1	Ing. Mekanik Liç. Nr. Genci Daci M.1153/1	Vizatoi Arkitekt: Xherisa Domi
Ing. Hidroteknik: Ikbale Lubonja Liç. Nr. K.1019/3	Ekspert MNZ Çertifikatë Nr. 66 Urim Hoxha datë 08/11/2023	Kontrolloji Arkitekt: Demokrat Noka

PROJEKT IDE

PERMASIM

RENDERA

SHKALLA

1/150 @ A3

A - 40



VAEKU STUDIO-M11319016N

Adresa: "Kompleksi Magnet", Njësia Lyra 2018_1,
Rruga Frosina Plaku, Njësia Adm. Nr.7,
Tiranë/Albania
E-mail: u.hoxha@vaeku.studio
Tel: +355 67 408 8492
www.instagram.com/vaekustudio/

TITULLI I PROJEKTIT:

**"4 Godina banimi dhe
Sherbimi 5 kate
dhe 1 kat parkim
nentoke"**

SUBJEKTI NDERTUES:

"LOREDIS" Sh.p.k.

INVESTITOR:

"LOREDIS" Sh.p.k.

ADRESA:

Njësia Adm. Qerret
Kavajë - Shqipëri

KODI I PROJEKTIT:

2023_12_27

GRUPI I PROJEKTIMIT:

JV. VAEKU STUDIO & EAD STUDIO

Arkitekt: Liç. Nr. Urim Hoxha A.1362/3	Ing. Elektrik Liç. Nr. Alma Hoti E.1219	Vizatoi Arkitekt: Inis Muça
Ing. Konstruktor: Liç. Nr. Arjan Dana K.1930/1	Ing. Mekanik Liç. Nr. Genci Daci M.1153/1	Vizatoi Arkitekt: Xherisa Domi
Ing. Hidroteknik: Ikbale Lubonja Liç. Nr. K.1019/3	Ekspert MNZ Çertifikatë Nr. 66 Urim Hoxha datë 08/11/2023	Kontrolloji Arkitekt: Demokrat Noka

PROJEKT IDE

PERMASIM

RENDERA

SHKALLA

1/150 @ A3

A - 41



VAEKU STUDIO-M11319016N

Adresa: "Kompleksi Magnet", Njësia Lyra 2018_1,
Rruga Frosina Plaku, Njësia Adm. Nr.7,
Tiranë/Albania
E-mail: u.hoxha@vaeku.studio
Tel: +355 67 408 8492
www.instagram.com/vaekustudio/

TITULLI I PROJEKTIT:

**"4 Godina banimi dhe
Sherbimi 5 kate
dhe 1 kat parkim
nentoke"**

SUBJEKTI NDERTUES:

"LOREDIS" Sh.p.k.

INVESTITOR:

"LOREDIS" Sh.p.k.

ADRESA:

Njësia Adm. Qerret
Kavajë - Shqipëri

KODI I PROJEKTIT:

2023_12_27

GRUPI I PROJEKTIMIT:

JV. VAEKU STUDIO & EAD STUDIO

Arkitekt: Liç. Nr. Urim Hoxha A.1362/3	Ing. Elektrik Liç. Nr. Alma Hoti E.1219	Vizatoi Arkitekt: Inis Muça
Ing. Konstruktör: Liç. Nr. Arjan Dana K.1930/1	Ing. Mekanik Liç. Nr. Genci Daci M.1153/1	Vizatoi Arkitekt: Xherisa Domi
Ing. Hidroteknik: Ikbale Lubonja Liç. Nr. K.1019/3	Ekspert MNZ Çertifikatë Nr. 66 Urim Hoxha datë 08/11/2023	Kontrolloi Arkitekt: Demokrat Noka

PROJEKT IDE

PERMASIM

RENDERA

SHKALLA

1/150 @ A3

A - 42



VAEKU STUDIO-M11319016N

Adresa: "Kompleksi Magnet", Njësia Lyra 2018_1,
Rruga Frosina Plaku, Njësia Adm. Nr.7,
Tiranë/Albania
E-mail: u.hoxha@vaeku.studio
Tel: +355 67 408 8492
www.instagram.com/vaekustudio/

TITULLI I PROJEKTIT:

**"4 Godina banimi dhe
Sherbimi 5 kate
dhe 1 kat parkim
nentoke"**

SUBJEKTI NDERTUES:

"LOREDIS" Sh.p.k.

INVESTITOR:

"LOREDIS" Sh.p.k.

ADRESA:

Njësia Adm. Qerret
Kavajë - Shqipëri

KODI I PROJEKTIT:

2023_12_27

GRUPI I PROJEKTIMIT:

JV. VAEKU STUDIO & EAD STUDIO

Arkitekt: Liç. Nr. Urim Hoxha A.1362/3	Ing. Elektrik Liç. Nr. Alma Hoti E.1219	Vizatoi Arkitekt: Inis Muça
Ing. Konstruktor: Liç. Nr. Arjan Dana K.1930/1	Ing. Mekanik Liç. Nr. Genci Daci M.1153/1	Vizatoi Arkitekt: Xherisa Domi
Ing. Hidroteknik: Liç. Nr. Ikbale Lubonja K.1019/3	Ekspert MNZ Çertifikatë Nr. 66 Urim Hoxha datë 08/11/2023	Kontrolloji Arkitekt: Demokrat Noka

PROJEKT IDE

PERMASIM

RENDERA

SHKALLA

1/150 @ A3

A - 43



VAEKU STUDIO-M11319016N

Adresa: "Kompleksi Magnet", Njësia Lyra 2018_1,
Rruga Frosina Plaku, Njësia Adm. Nr.7,
Tiranë/Albania
E-mail: u.hoxha@vaeku.studio
Tel: +355 67 408 8492
www.instagram.com/vaekustudio/

TITULLI I PROJEKTIT:

**"4 Godina banimi dhe
Sherbimi 5 kate
dhe 1 kat parkim
nentoke"**

SUBJEKTI NDERTUES:

"LOREDIS" Sh.p.k.

INVESTITOR:

"LOREDIS" Sh.p.k.

ADRESA:

Njësia Adm. Qerret
Kavajë - Shqipëri

KODI I PROJEKTIT:

2023_12_27

GRUPI I PROJEKTIMIT:

JV. VAEKU STUDIO & EAD STUDIO

Arkitekt: Liç. Nr. Urim Hoxha A.1362/3	Ing. Elektrik Liç. Nr. Alma Hoti E.1219	Vizatoi Arkitekt: Inis Muça
Ing. Konstruktör: Liç. Nr. Arjan Dana K.1930/1	Ing. Mekanik Liç. Nr. Genci Daci M.1153/1	Vizatoi Arkitekt: Xherisa Domi
Ing. Hidroteknik: Ikbale Lubonja Liç. Nr. K.1019/3	Ekspert MNZ Çertifikatë Nr. 66 Urim Hoxha datë 08/11/2023	Kontrolloji Arkitekt: Demokrat Noka

PROJEKT IDE

PERMASIM

RENDERA

SHKALLA

1/150 @ A3

A - 44