

PROJEKTI ARKITEKTONIK



" OBJEKT AKOMODUES 4 DHE 5 KAT ME 1 KAT NENTOKE "

VENDODHJA: KRYEMEDHENJ, KAVAJE

ZK.2291 NR. PAS. 306/44

LLOJI I PASURISË: TRUALL

SIPERFAQJA E TRUALLIT: 500M2

SIPËRFAQJA E NDËRTESES:

PRONAR & INVESTITOR: DRITAN GJOMAKAJ

BASHKIA KAVAJE

STUDIO PROJEKTIMI

ARKITEKTURE - URBANISTIKE
DEKORACION - KONSTRUKSION
SUPERVIZIM - KOLAUDIM
Qendra "Krali" Tiranë - ALBANIA
Tel. + 335(0) 692107120.

PRONAR

DRITAN GJOMAKAJ

ZHVILLUES

DRITAN GJOMAKAJ

PROJEKTUES

Ark. ERMIRA XHUNGA Lic. A. 0700/3

Ark. RISINA SHQYPI

VULA:


TITULLI I OBJEKTIT: "OBJEKT AKOMODUES 4 DHE 5 KAT ME 1 KAT NENTOKE"
VENDODHJA: KAVAJE, KRYEMEDHENJ
ZIK. 2291, NR. PAS. 306/44,
LLOJI I PASTURISË: TRUALL
SIPERFAQJA E NDËRTESËS:
PRONAR & INVESTITOR: DRITAN GJOMAKAJ
BASHKIA KAVAJE

BASHKIA - KAVAJE





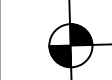

MARS, 2023

PLANI I SISTEMIMEVE
TE JASHTME
SHKALLA 1:150


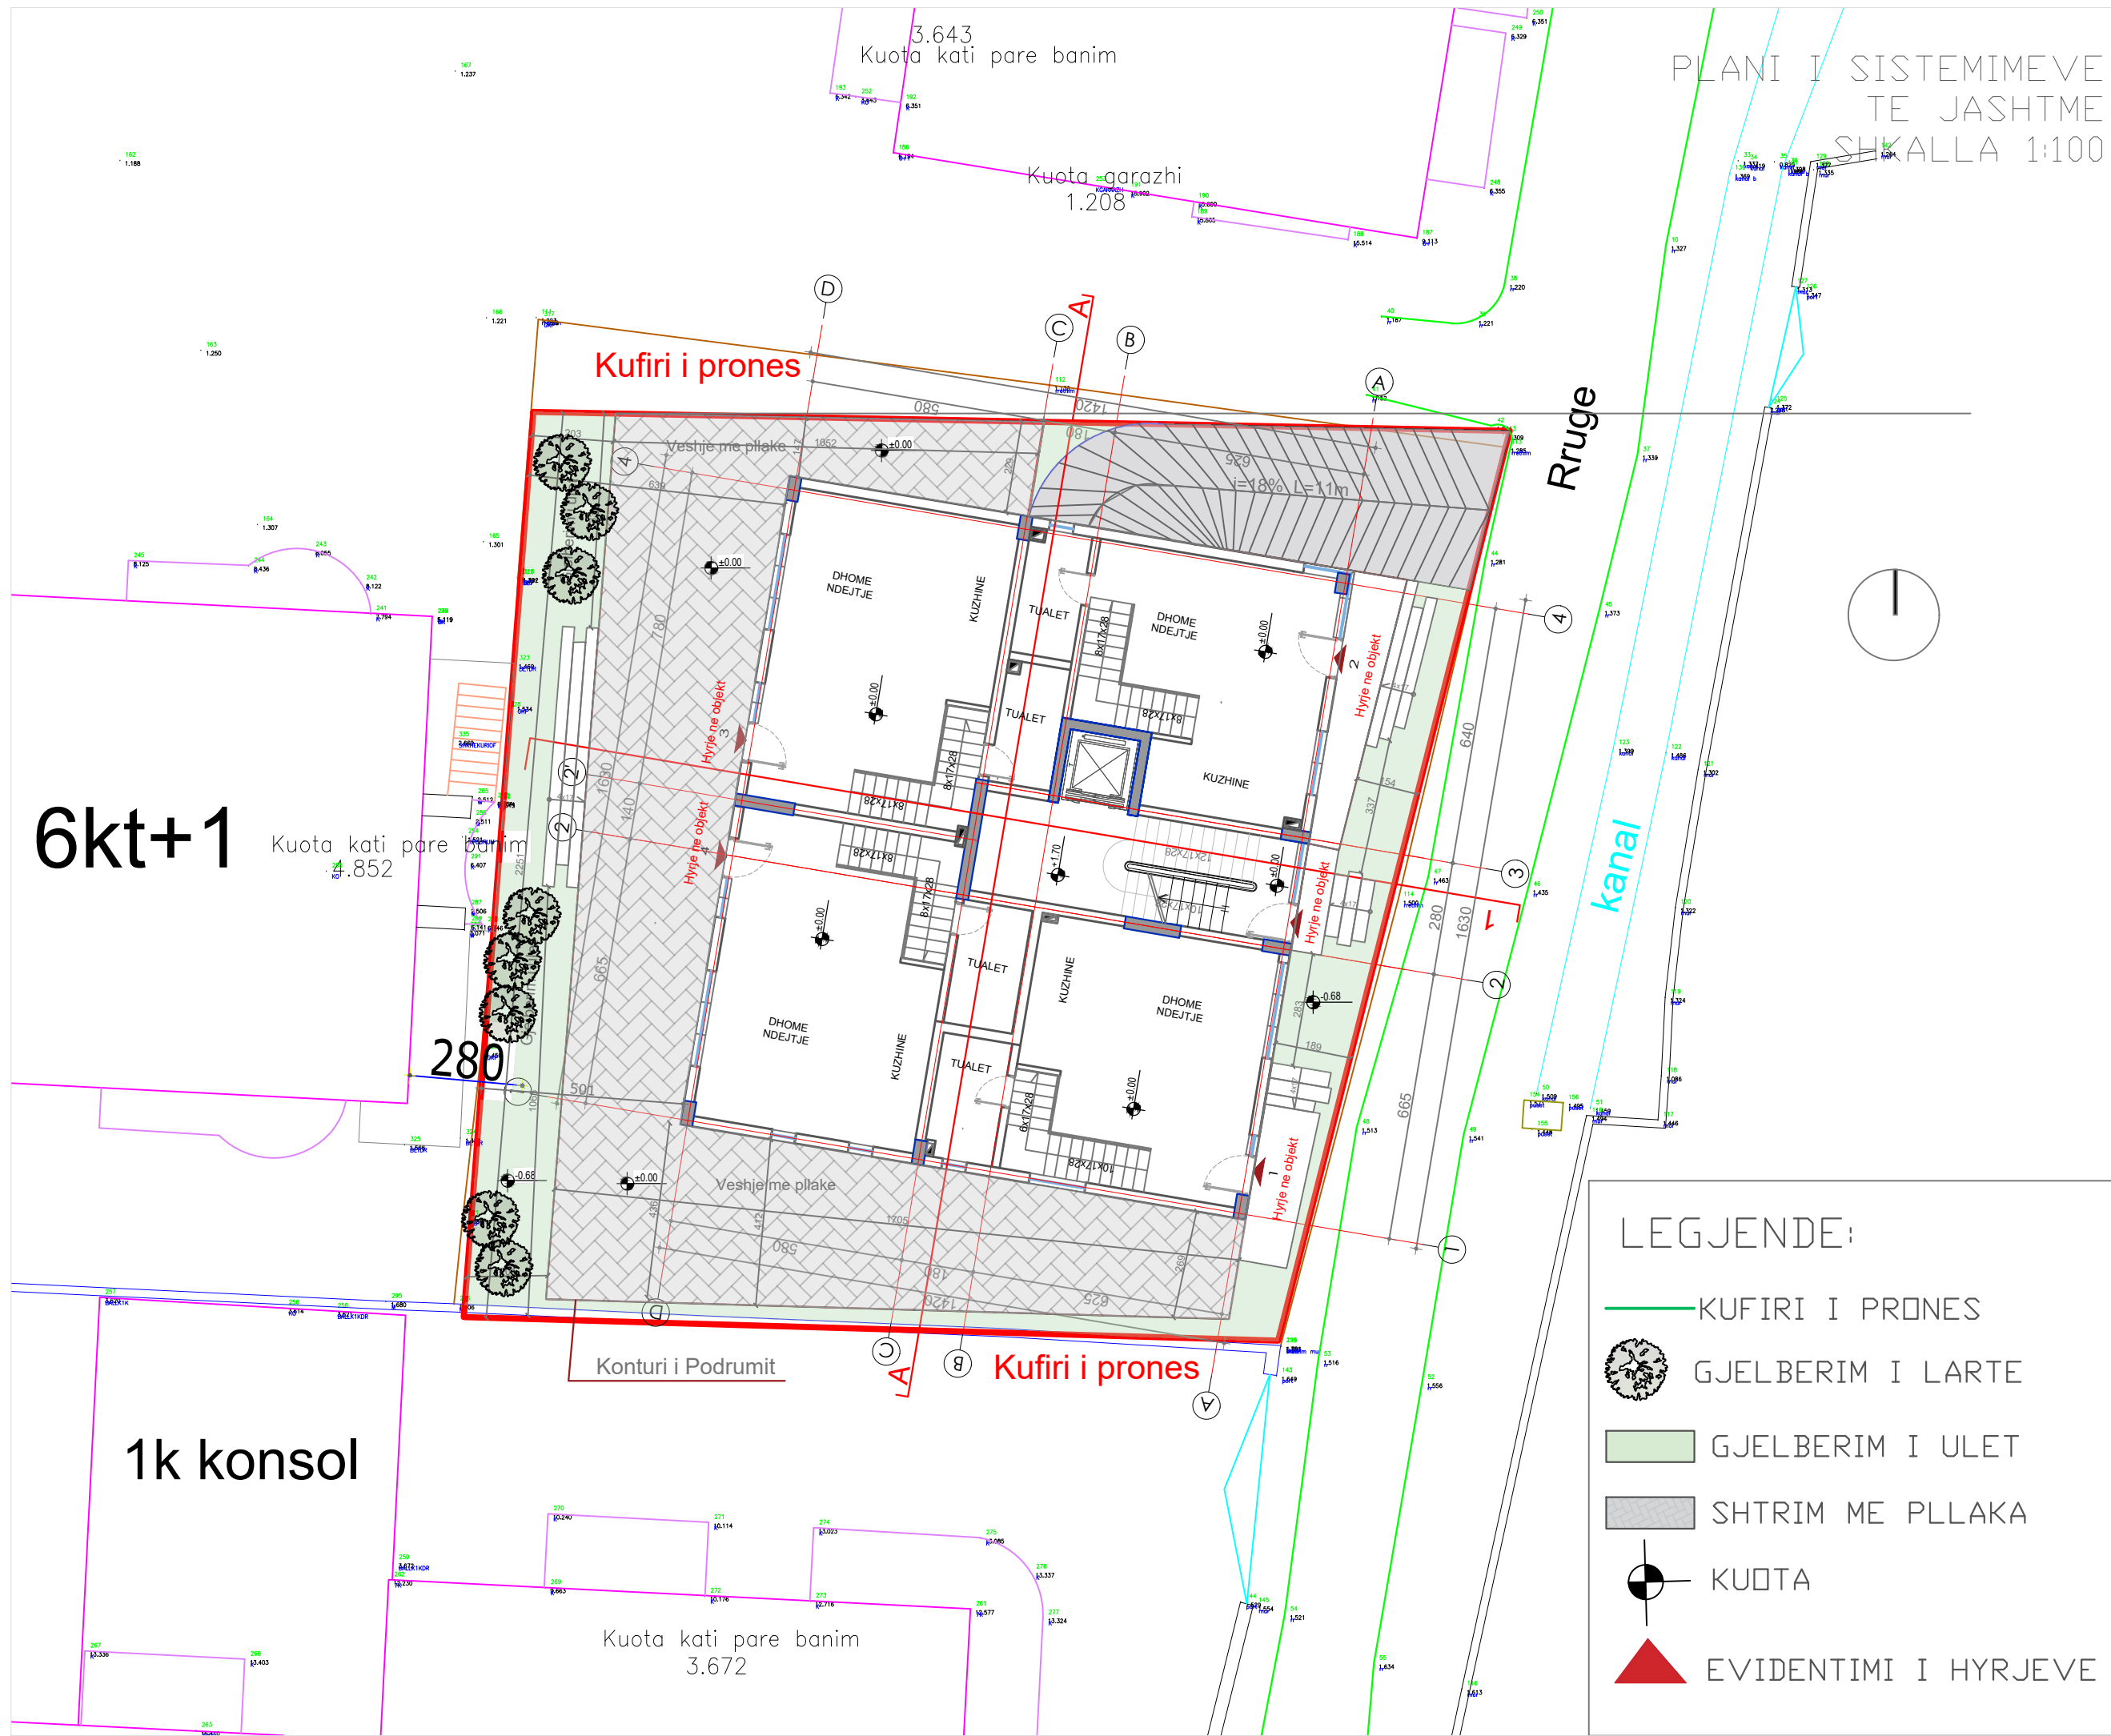
A-01



LEGJENDE:

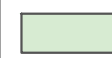-  KUFIRI I PRONES
-  GJELBERIM I LARTE
-  GJELBERIM I ULET
-  SHTRIM ME PLLAKA
-  KUOTA
-  EVIDENTIMI I HYRJEVE

PLANIMETRIA E KATIT -1
SHKALLA 1:150

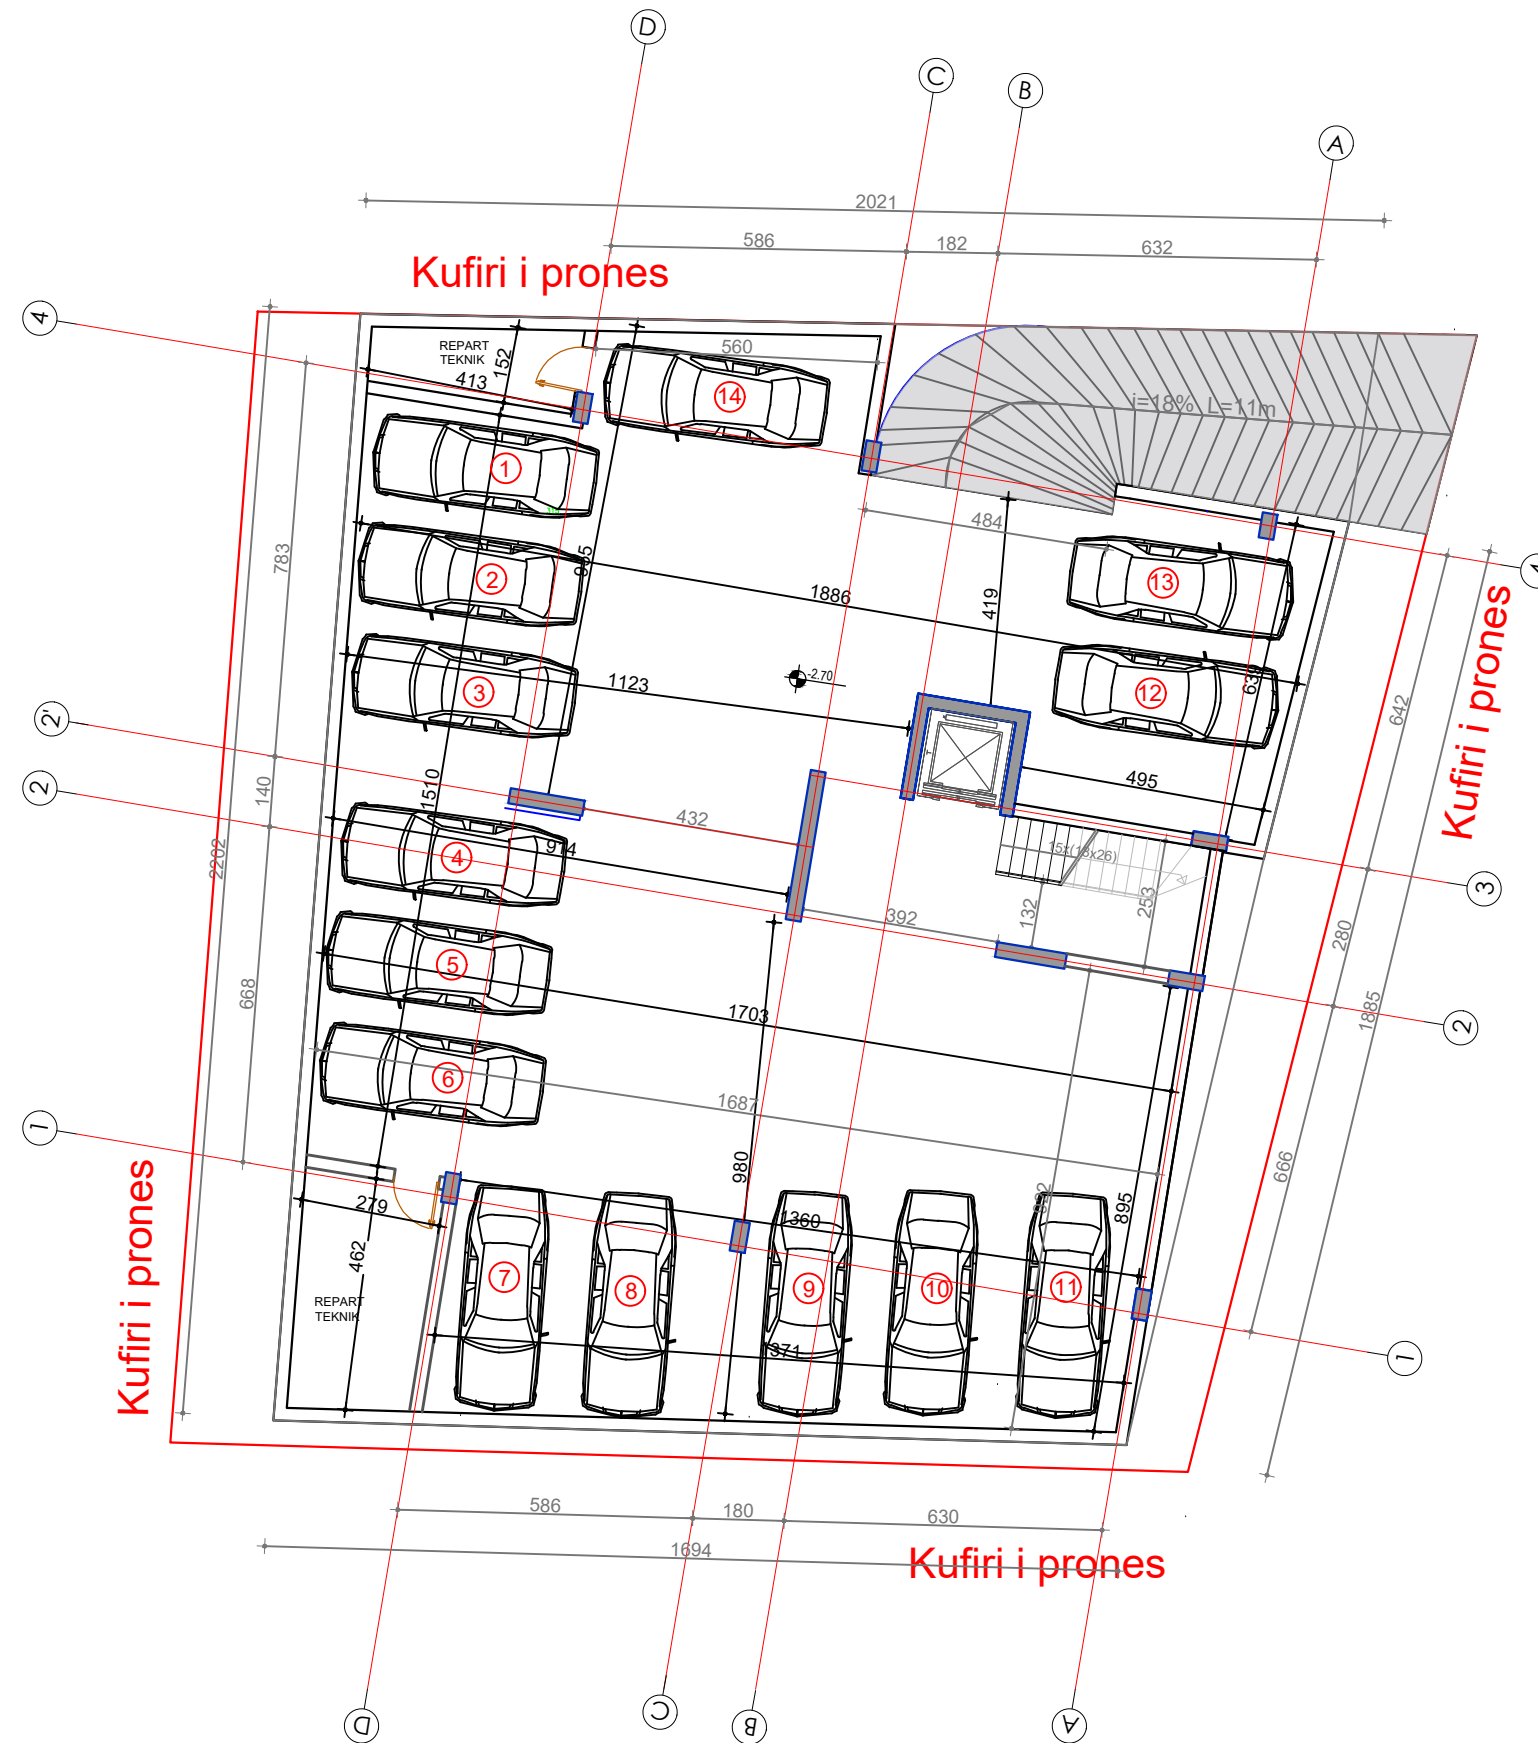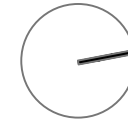

MIRATOHET

BASHKIA KAVAJE
KRYETARI
Z. REDIAN KRALI

STUDIO PROJEKTIMI

ARKITEKTURE - URBANISTIKE
DEKORACION - KONSTRUKSION
SUPERVIZIM - KOLAUDIM
Qendra "Krali" - Tiranë - ALBANIA
Tel. + 355(0) 692107120.

PRONAR

DRITAN GJOMAKAJ

ZHVILLUES

DRITAN GJOMAKAJ

PROJEKTUES

Ark. ERMIRA XHUNGA

Lic. A. 0700/3

Ark. RISINA SHQYPI

VULA:

TITULLI I OBJEKTIT :
"OBJEKT AKOMODUES 4 DHE 5 KAT ME 1 KAT NENTOKE"
VENDODHJA: KAVAJE, KRYEMEDHENJ
ZK. 2291, NR. PAS. 306/44,
LLOJI I PASHURISË: TRUALL
SIPERFAQJA E NDËRTESES:
PRONAR & INVESTITOR: DRITAN GJOMAKAJ
BASHKIA KAVAJE



BASHKIA - KAVAJË

MARS, 2023

PLANIMETRIA E PODRUMIT
(DIMENSIONIMI)
SHKALLA 1:150

A-02

PLANI I KATIT PERDHE
(ME MOBILIM)
SHKALLA 1:100

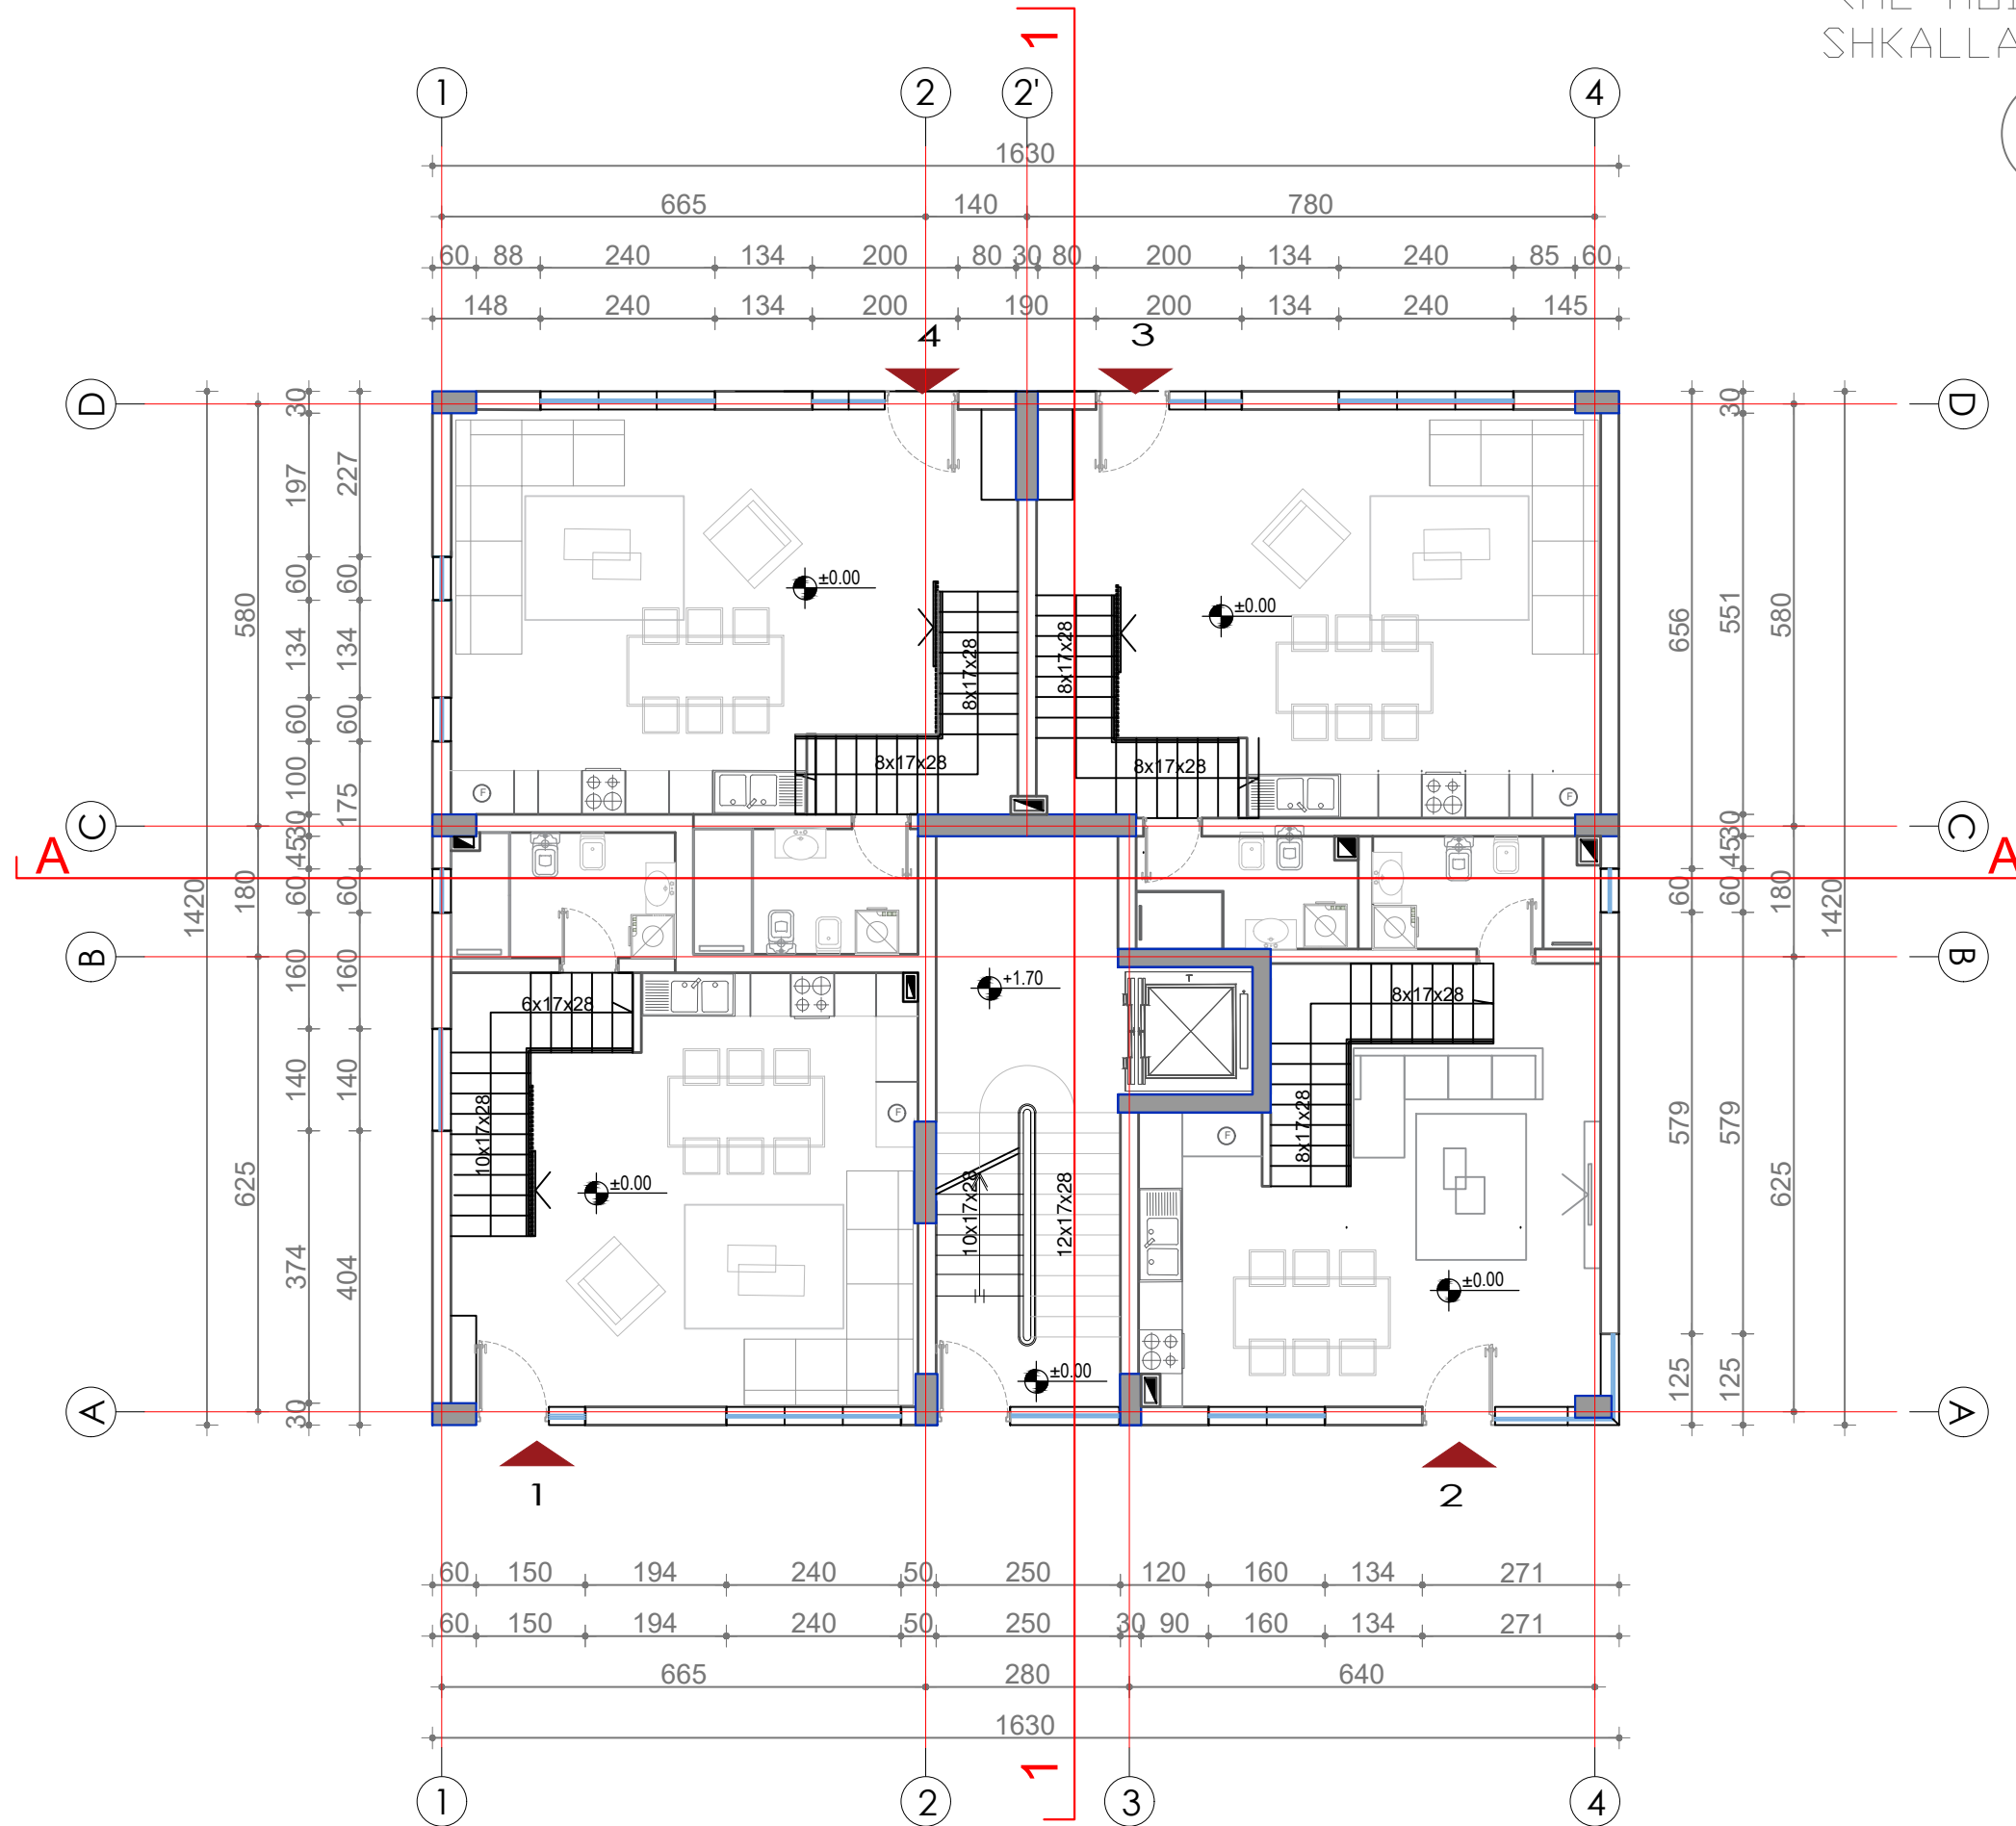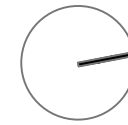

MIRATOHET
BASHKIA KAVAJE
KRYETARI
Z. REDIAN KRALI

STUDIO PROJEKTIMI

ARKITEKTURE - URBANISTIKE
DEKORACION - KONSTRUKSION
SUPERVIZIM - KOLAUDIM
Qendra "Krali" Tiranë - ALBANIA
Tel. + 355(0) 692107120.

PRONAR
DRITAN GJOMAKAJ
ZHVILLUES
DRITAN GJOMAKAJ
PROJEKTUES

Ark. ERMIRA XHUNGA
Ark. RISINA SHQYPI

VULA:

TITULLI I OBJEKTIT :
"OBJEKT AKOMODUES 4 DHE 5 KAT ME 1 KAT NENTOKE"
VENDODHJA: KAVAJE, KRYEMEDHENJ
ZK. 2291, NR. PAS. 306/44,
LLOJI I PASHURISË: TRUALL
SIPERFAQJA E NDËRTESES:
PRONAR & INVESTITOR: DRITAN GJOMAKAJ
BASHKIA KAVAJE



BASHKIA - KAVAJË

MARS, 2023

PLANI I KATIT PERDHE ME
MOBILIM
SHKALLA 1:100

A-03

PLANI I NDERKATIT
(ME DIMENSIONE)
SHKALLA 1:100

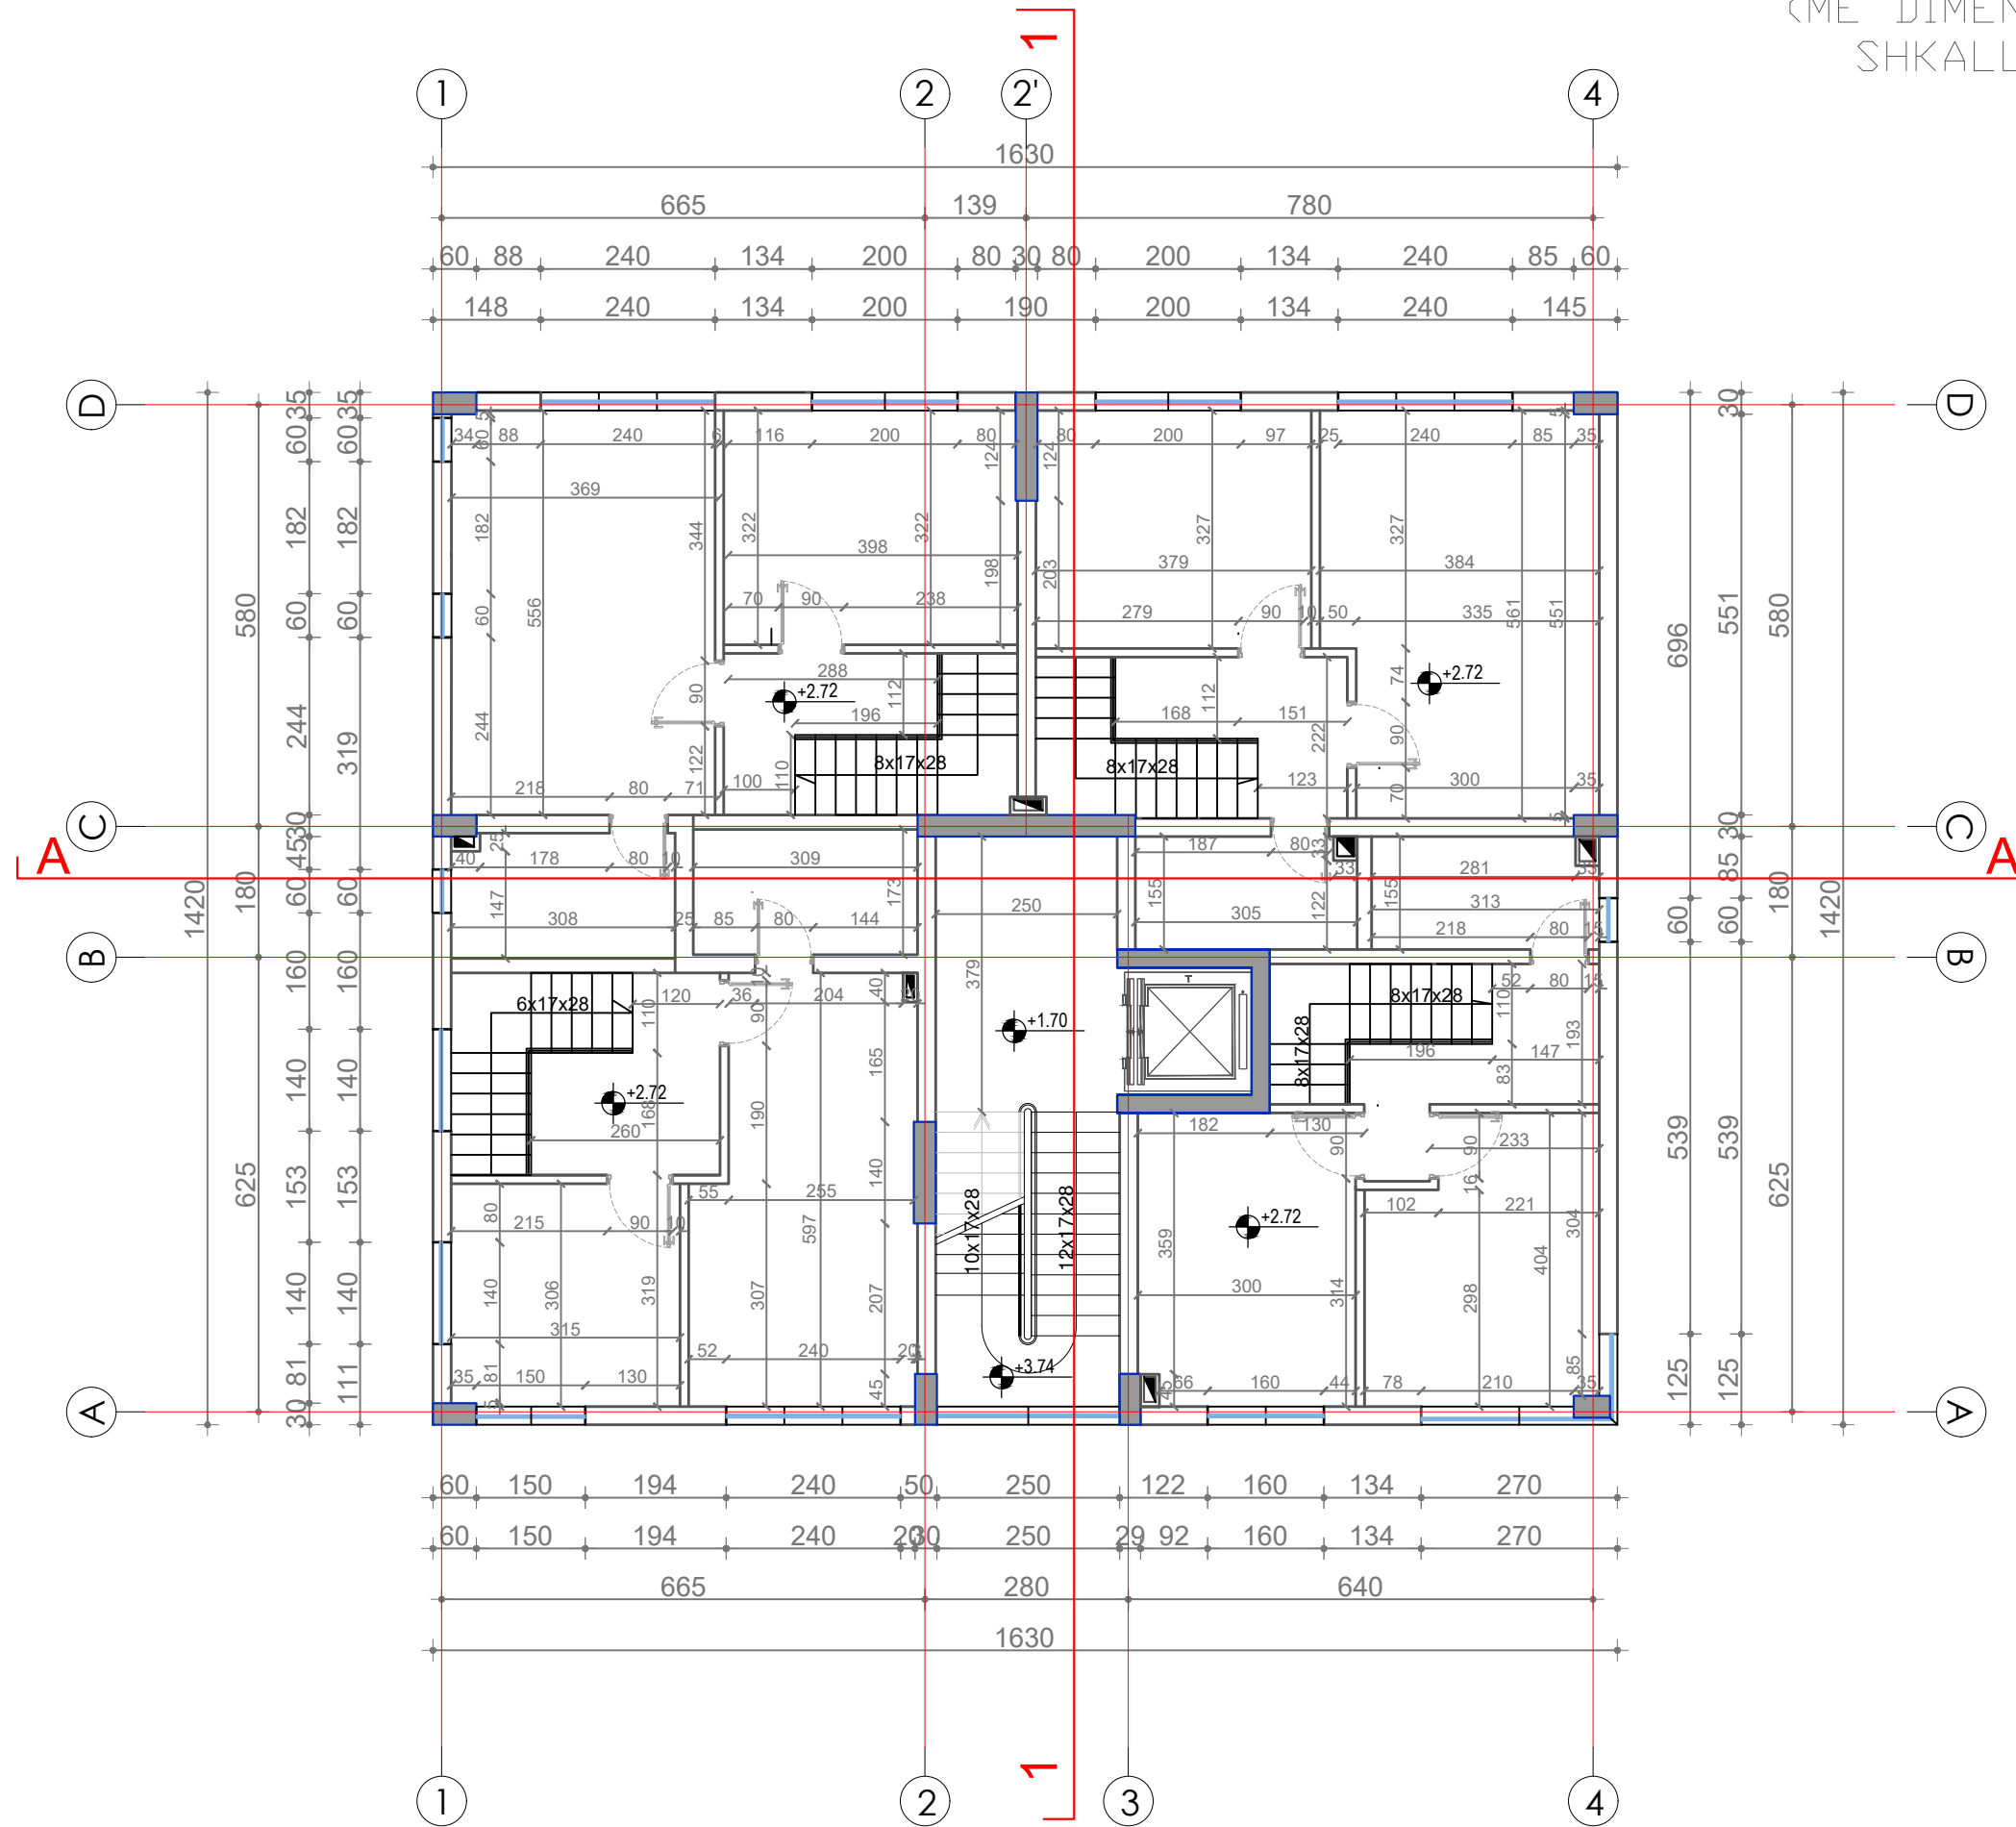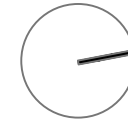

MIRATOHET
BASHKIA KAVAJE
KRYETARI
Z. REDIAN KRALI

STUDIO PROJEKTIMI
ARKITEKTURE - URBANISTIKE
DEKORACION - KONSTRUKSION
SUPERVIZIM - KOLAUDIM
Qendra "Krali" Tiranë - ALBANIA
Tel. + 355(0) 692107120.

PRONAR
DRITAN GJOMAKAJ
ZHVILLUES
DRITAN GJOMAKAJ
PROJEKTUES

Ark. ERMIRA XHUNGA
Ark. RISINA SHQYPI

NUMER: Lic. A. 0700/3

VULA:

TITULLI I OBJEKTIT :
"OBJEKT AKOMODUES 4 DHE 5 KAT ME 1 KAT NENTOKE"
VENDODHJA: KAVAJE, KRYEMEDHENJ
ZIK. 2291, NR. PAS. 306/44,
LLOJI I PASURISË: TRUALL
SIPERFAQJA E NDËRTESES:
PRONAR & INVESTITOR: DRITAN GJOMAKAJ
BASHKIA KAVAJE



BASHKIA - KAVAJË

MARS, 2023

PLANI I NDERKATIT
ME DIMENSIONE
SHKALLA 1:100

A-06

PLANI I KATIT TE PARE
(ME MOBILIM)
SHKALLA 1:100

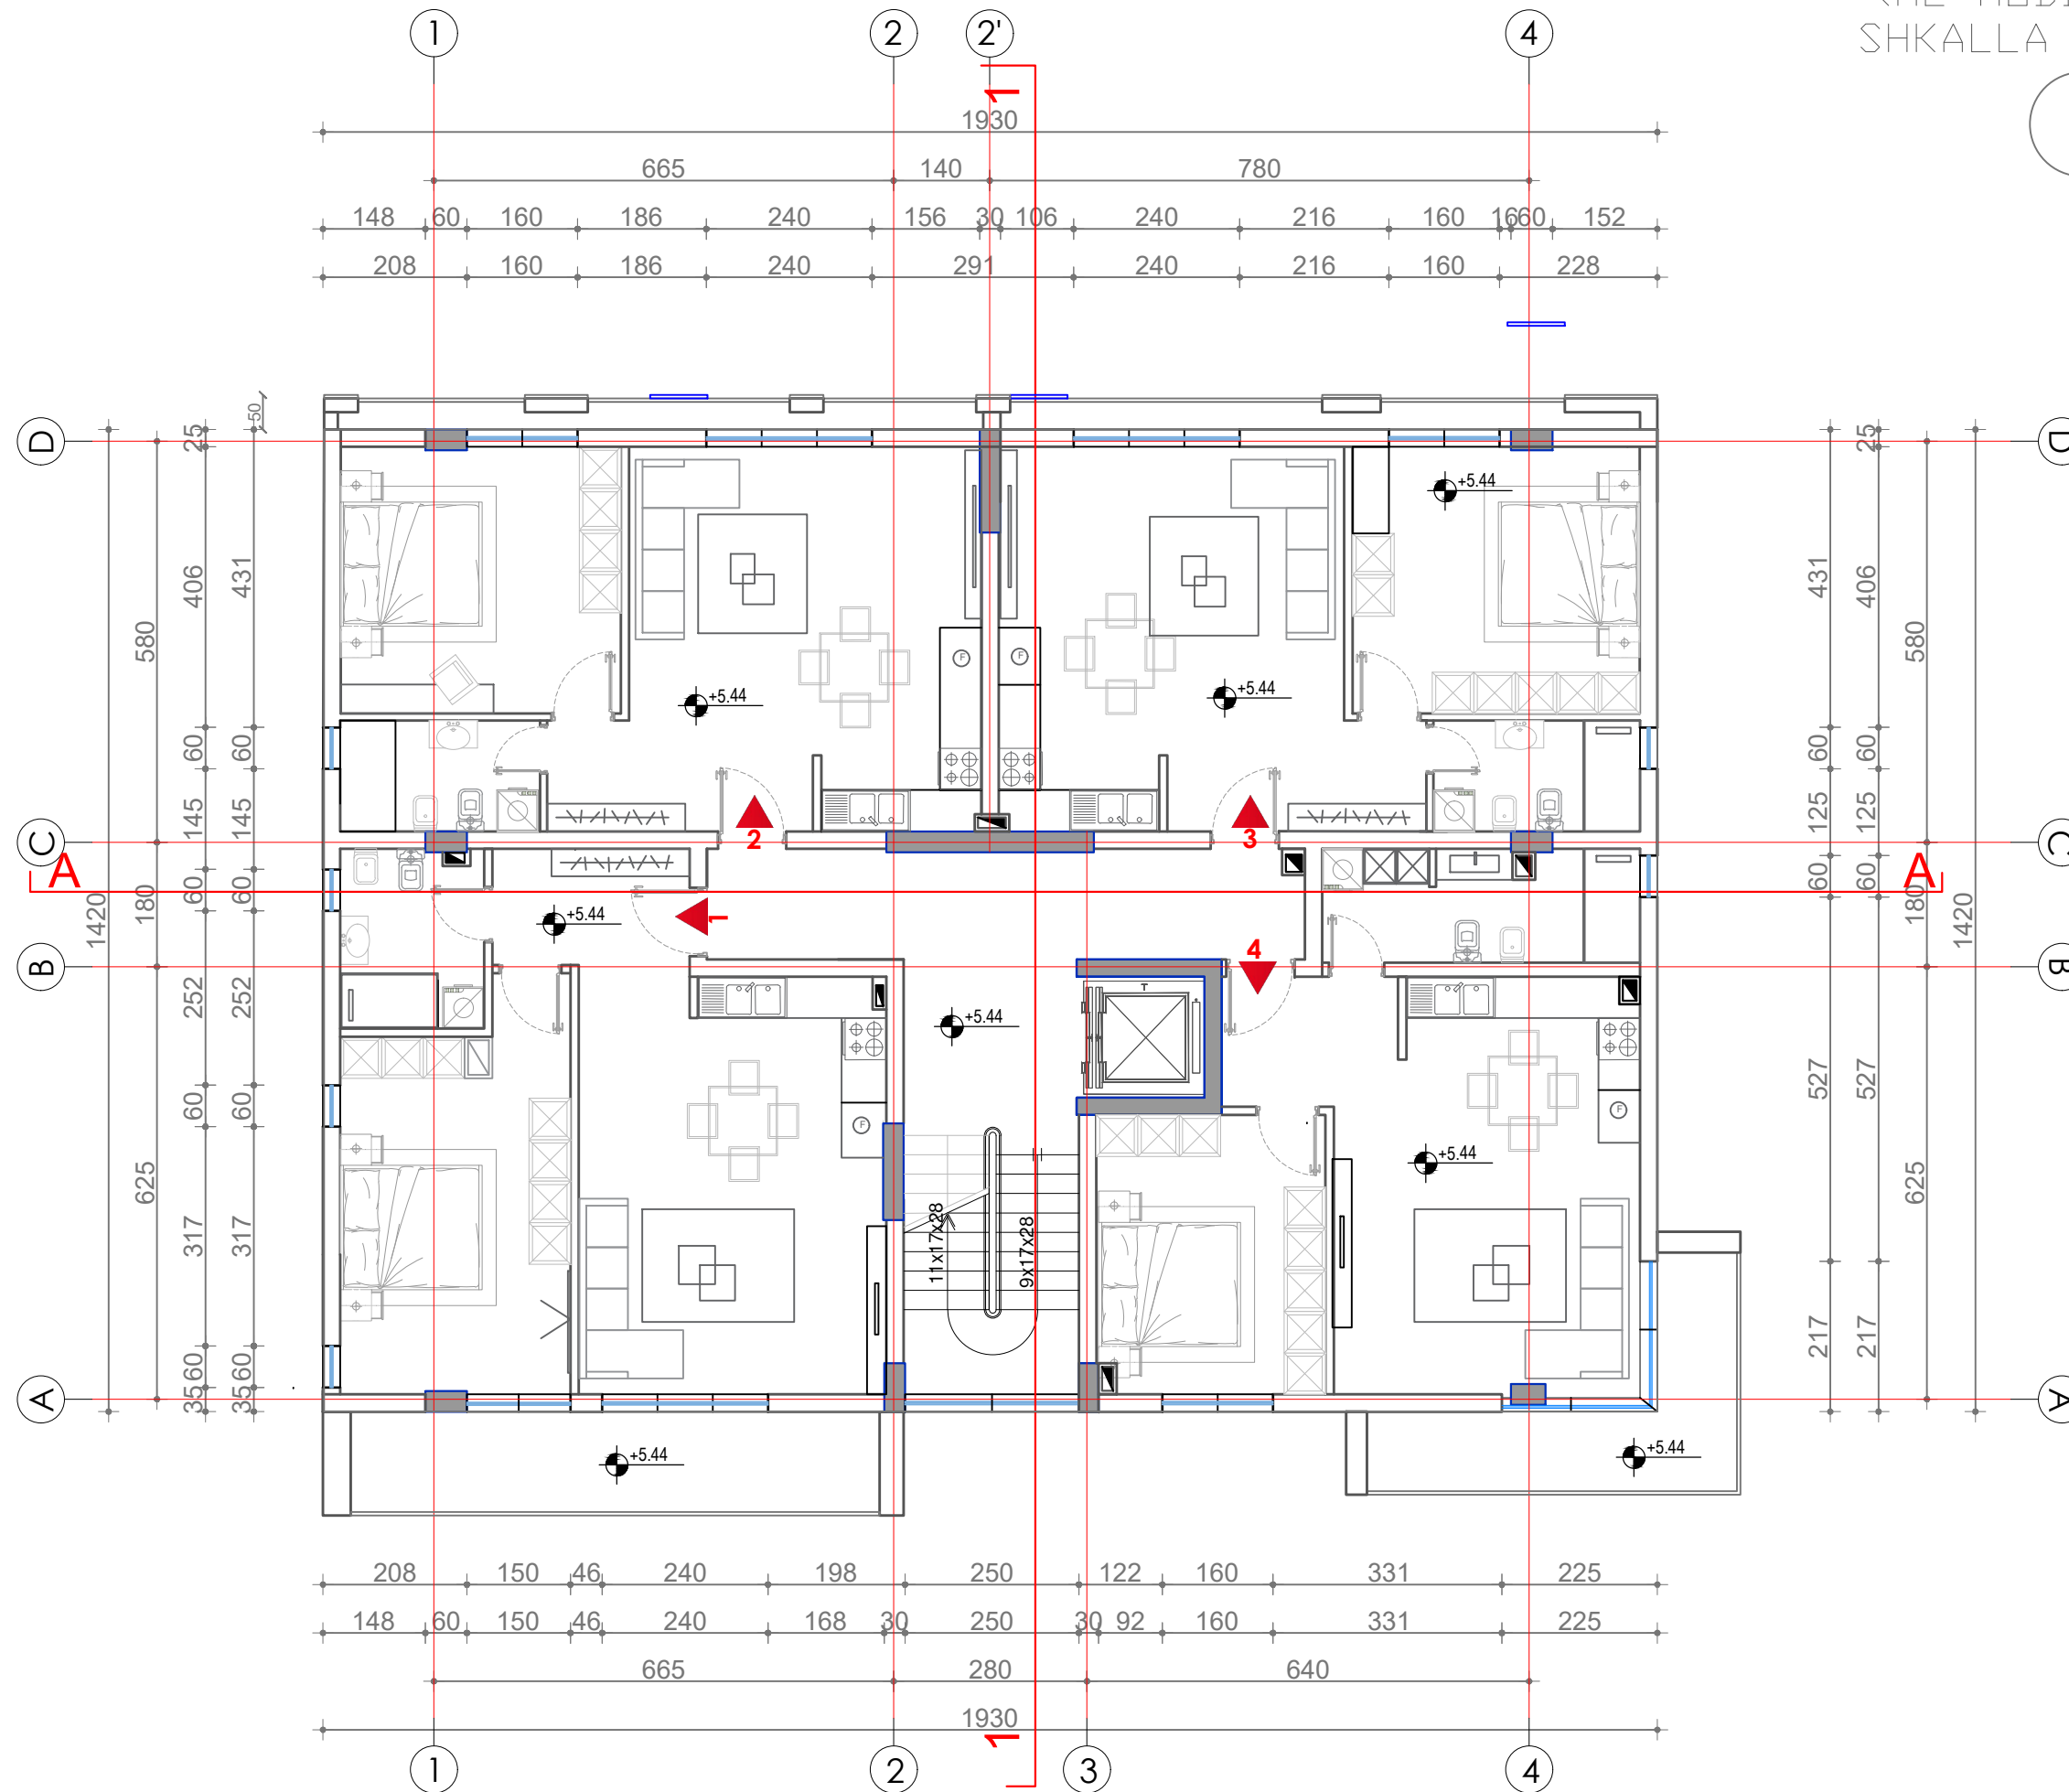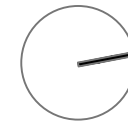

MIRATOHET

BASHKIA KAVAJE
KRYETARI
Z. REDIAN KRALI

STUDIO PROJEKTIMI

ARKITEKTURE - URBANISTIKE
DEKORACION - KONSTRUKSION
SUPERVIZIM - KOLAUDIM
Qendra "Kodra" Tiranë - ALBANIA
Tel. + 355(0) 692107120.

PRONAR

DRITAN GJOMAKAJ

ZHVILLUES

DRITAN GJOMAKAJ

PROJEKTUES

Ark. ERMIRA XHUNGA N/LIC: Lic. A. 0700/3

Ark. RISINA SHQYPI

VULA:

TITULLI I OBJEKTIT :
"OBJEKT AKOMODUES 4 DHE 5 KAT ME 1 KAT NENTOKE"
VENDODHJA: KAVAJE, KRYEMEDHENJ
ZK. 2291, NR. PAS. 306/44,
LLOJI I PASHURISË: TRUALL
SIPERFAQJA E NDËRTESES:
PRONAR & INVESTITOR: DRITAN GJOMAKAJ
BASHKIA KAVAJE



BASHKIA - KAVAJE

MARS, 2023

PLANI I KATIT TE PARE
ME MOBILIM
SHKALLA 1:100

A-07

PLANI I KATIT TE DYTE
(ME MOBILIM)
SHKALLA 1:100

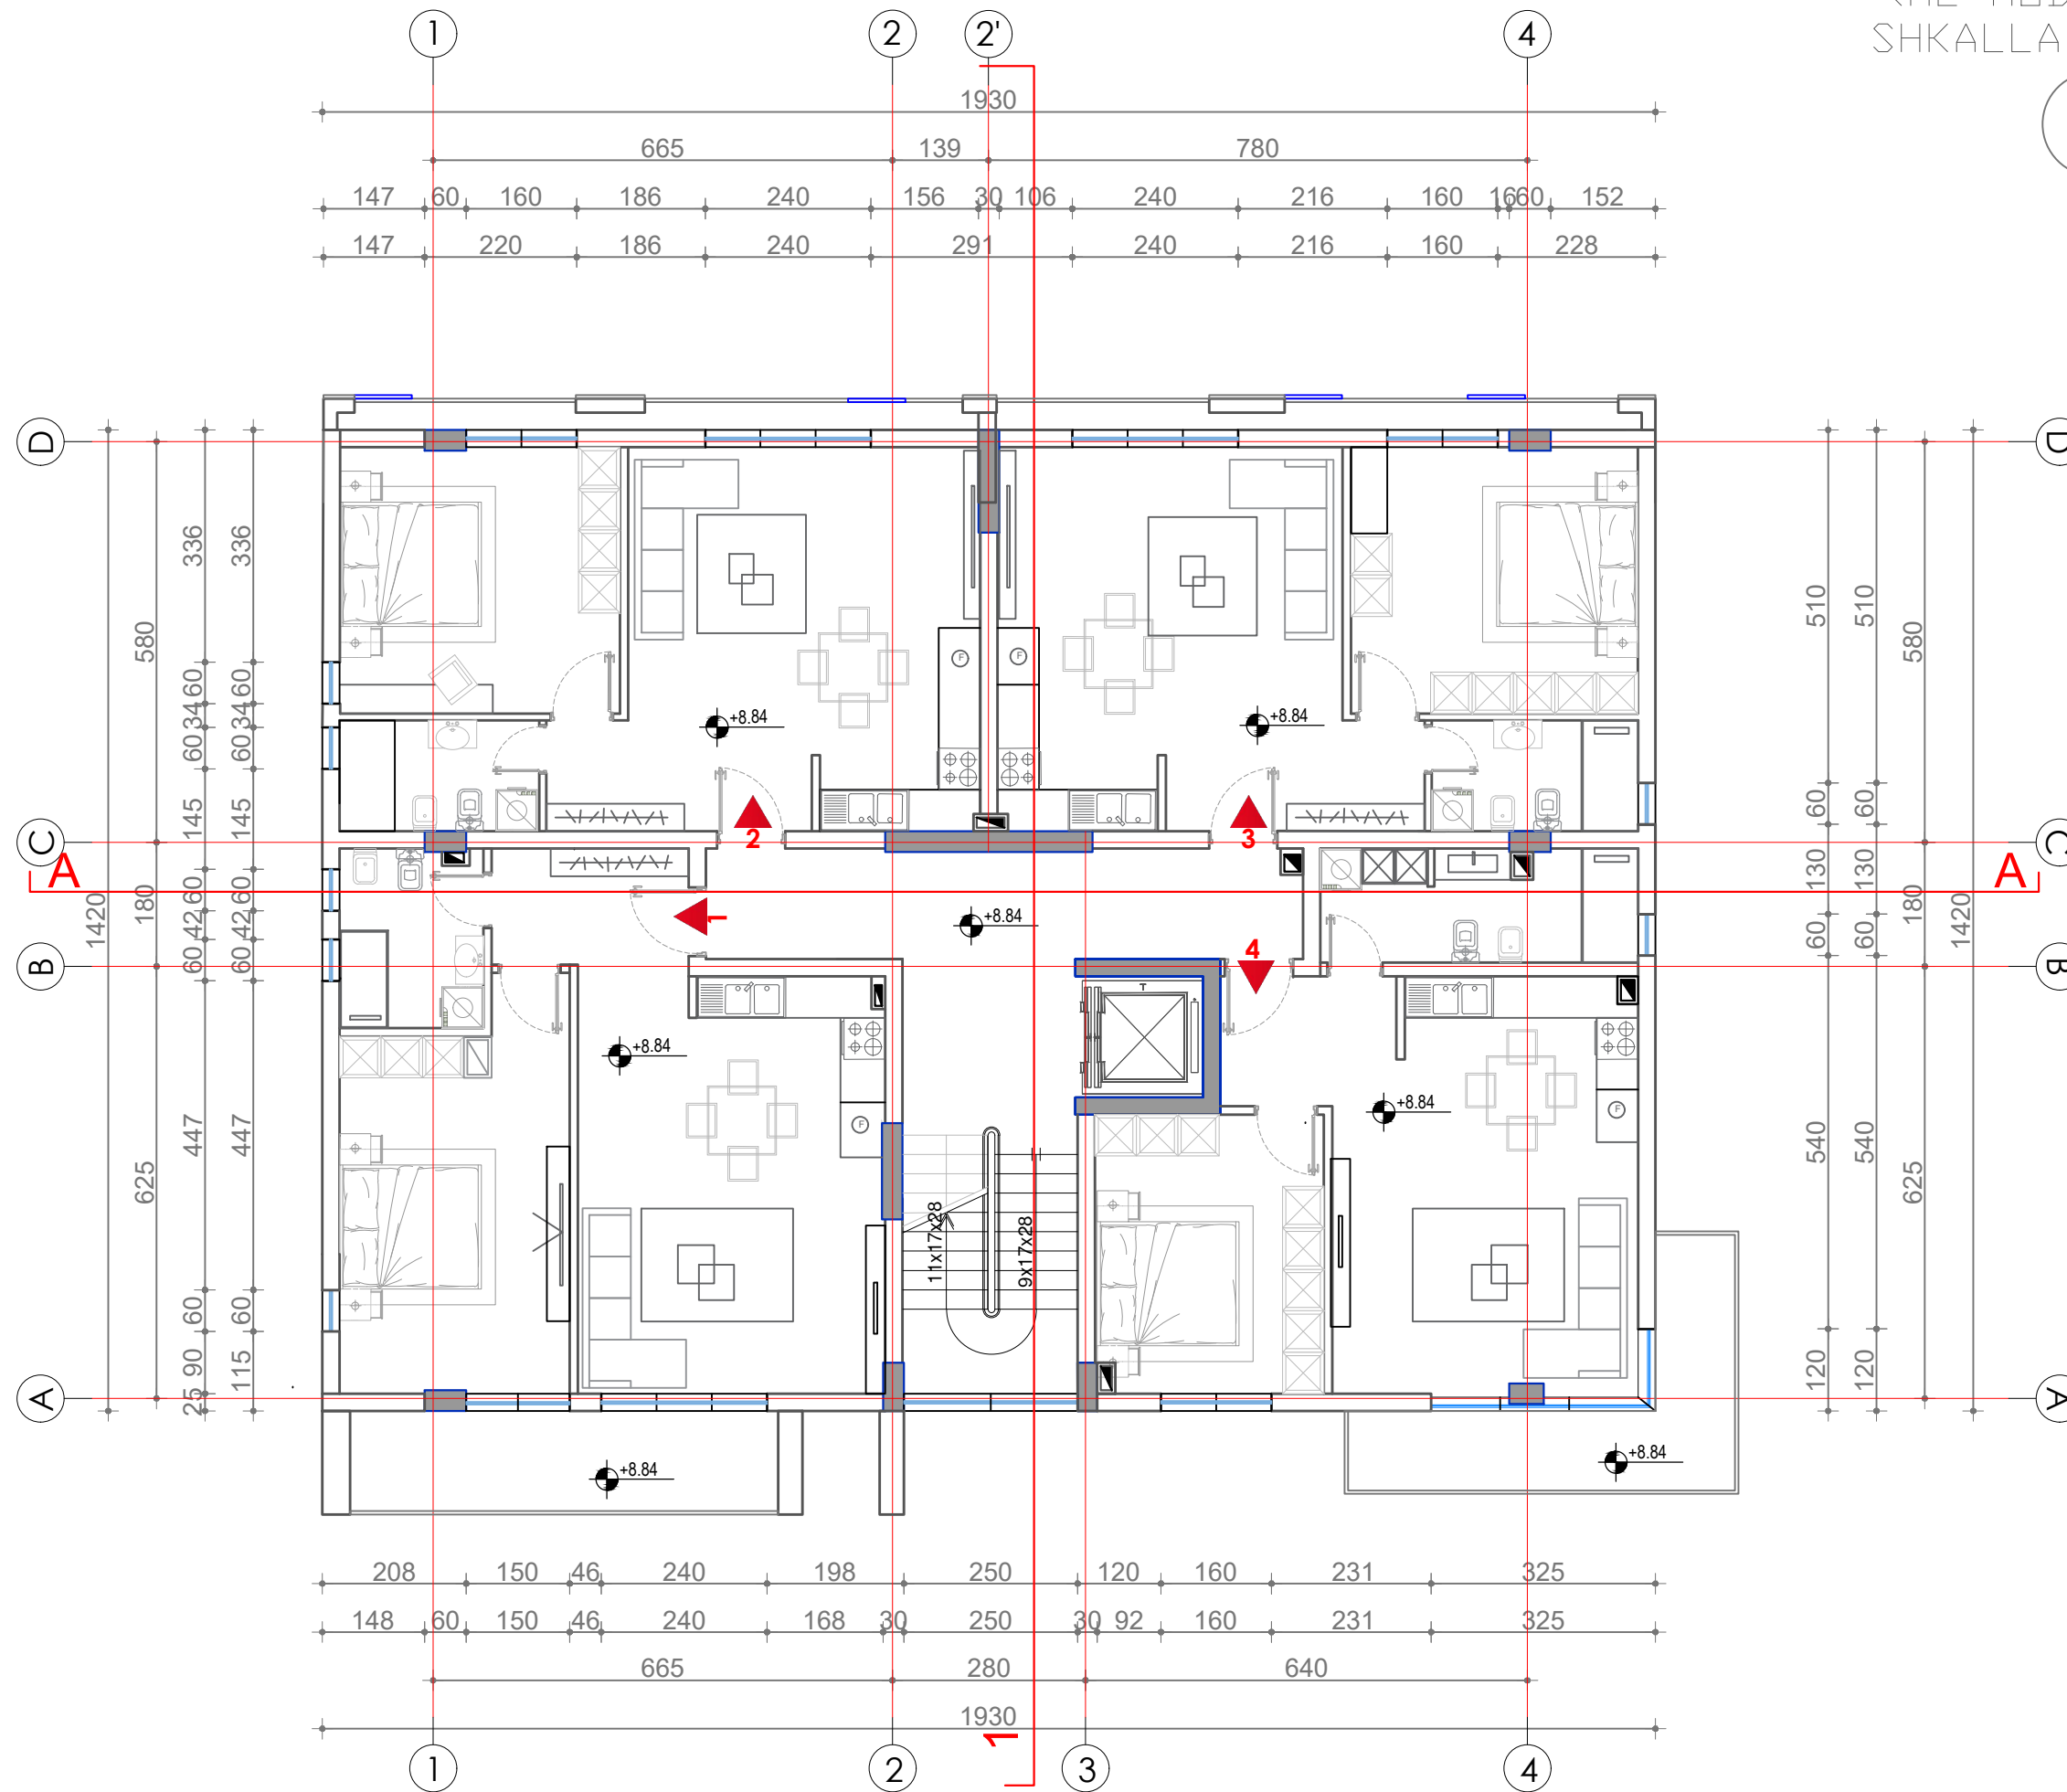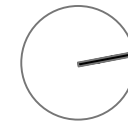

MIRATOHET
BASHKIA KAVAJE
KRYETARI
Z. REDIAN KRALI

STUDIO PROJEKTIMI
ARKITEKTURE - URBANISTIKE
DEKORACION - KONSTRUKSION
SUPERVIZIM - KOLAUDIM
Qendra "Krali" Tiranë - ALBANIA
Tel. + 355(0) 692107120.

PRONAR
DRITAN GJOMAKAJ
ZHVILLUES
DRITAN GJOMAKAJ
PROJEKTUES

Ark. ERMIRA XHUNGA	NR/LIC:	Lic. A. 0700/3
Ark. RISINA SHQYPI		

VULA:

TITULLI I OBJEKTIT :
"OBJEKT AKOMODUES 4 DHE 5 KAT ME 1 KAT NENTOKE"
VENDODHJA: KAVAJE, KRYEMEDHENJ
ZIK. 2291, NR. PAS. 306/44,
LLOJI I PASHURISË: TRUALL
SIPERFAQJA E NDERTESËS:
PRONAR & INVESTITOR: DRITAN GJOMAKAJ
BASHKIA KAVAJE


BASHKIA - KAVAJË

MARS, 2023

PLANI I KATIT TE DYTE
ME MOBILIM
SHKALLA 1:100

A-09

PLANI I KATIT TE DYTE
(ME DIMENSIONE)
SHKALLA 1:100

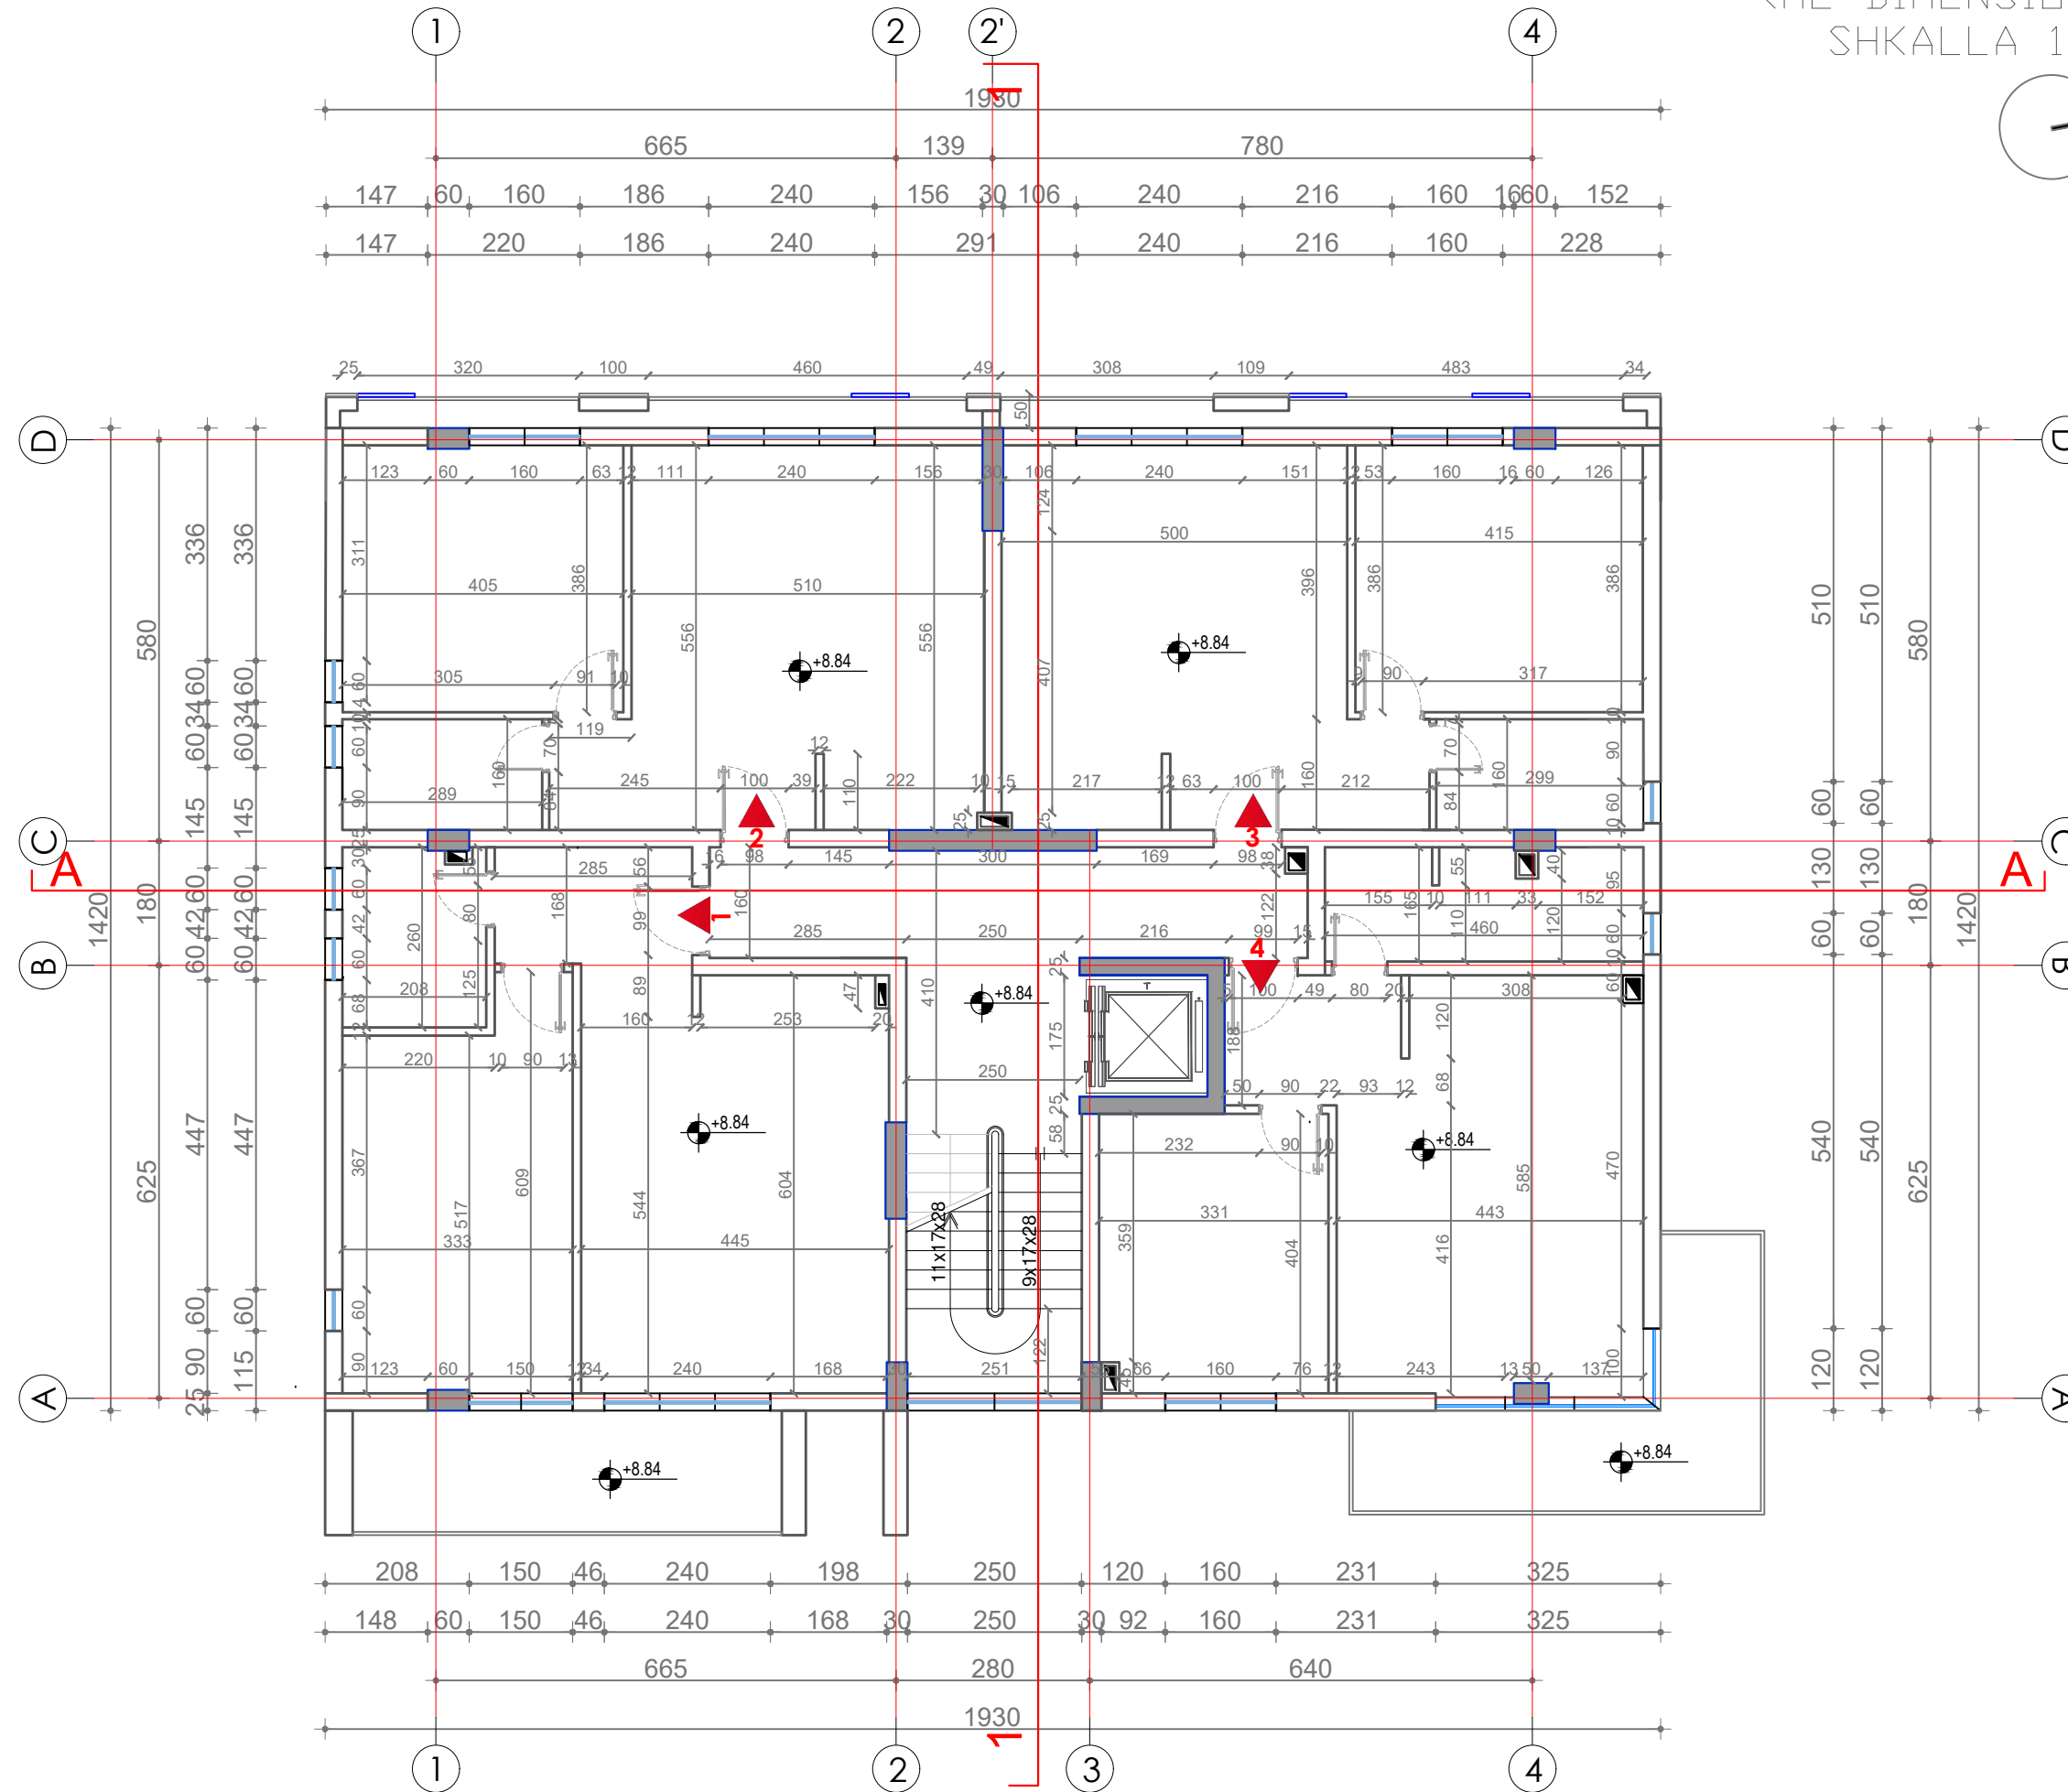

MIRATOHET

BASHKIA KAVAJE
KRYETARI
Z. REDIAN KRALI

STUDIO PROJEKTIMI

ARKITEKTURE - URBANISTIKE
DEKORACION - KONSTRUKSION
SUPERVIZIM - KOLAUDIM
Qendra "Krali" Tiranë - ALBANIA
Tel. + 355(0) 692107120.

PRONAR

DRITAN GJOMAKAJ

ZHVILLUES

DRITAN GJOMAKAJ

PROJEKTUES

Ark. ERMIRA XHUNGA Lic. A. 0700/3

Ark. RISINA SHQYPI

VULA:

TITULLI I OBJEKTIT :
"OBJEKT AKOMODUES 4 DHE 5 KAT ME 1 KAT NENTOKE"
VENDODHJA: KAVAJE, KRYEMEDHENJ
ZK. 2291, NR. PAS. 306/44,
LLOJI I PASHURISË: TRUALL
SIPERFAQJA E NDERTESËS:
PRONAR & INVESTITOR: DRITAN GJOMAKAJ
BASHKIA KAVAJE


BASHKIA - KAVAJË

MARS, 2023

PLANI I KATIT TE DYTE
ME DIMENSIONE
SHKALLA 1:100

A-10

PLANI I KATIT TE TRETE
(ME MOBILIM)
SHKALLA 1:100

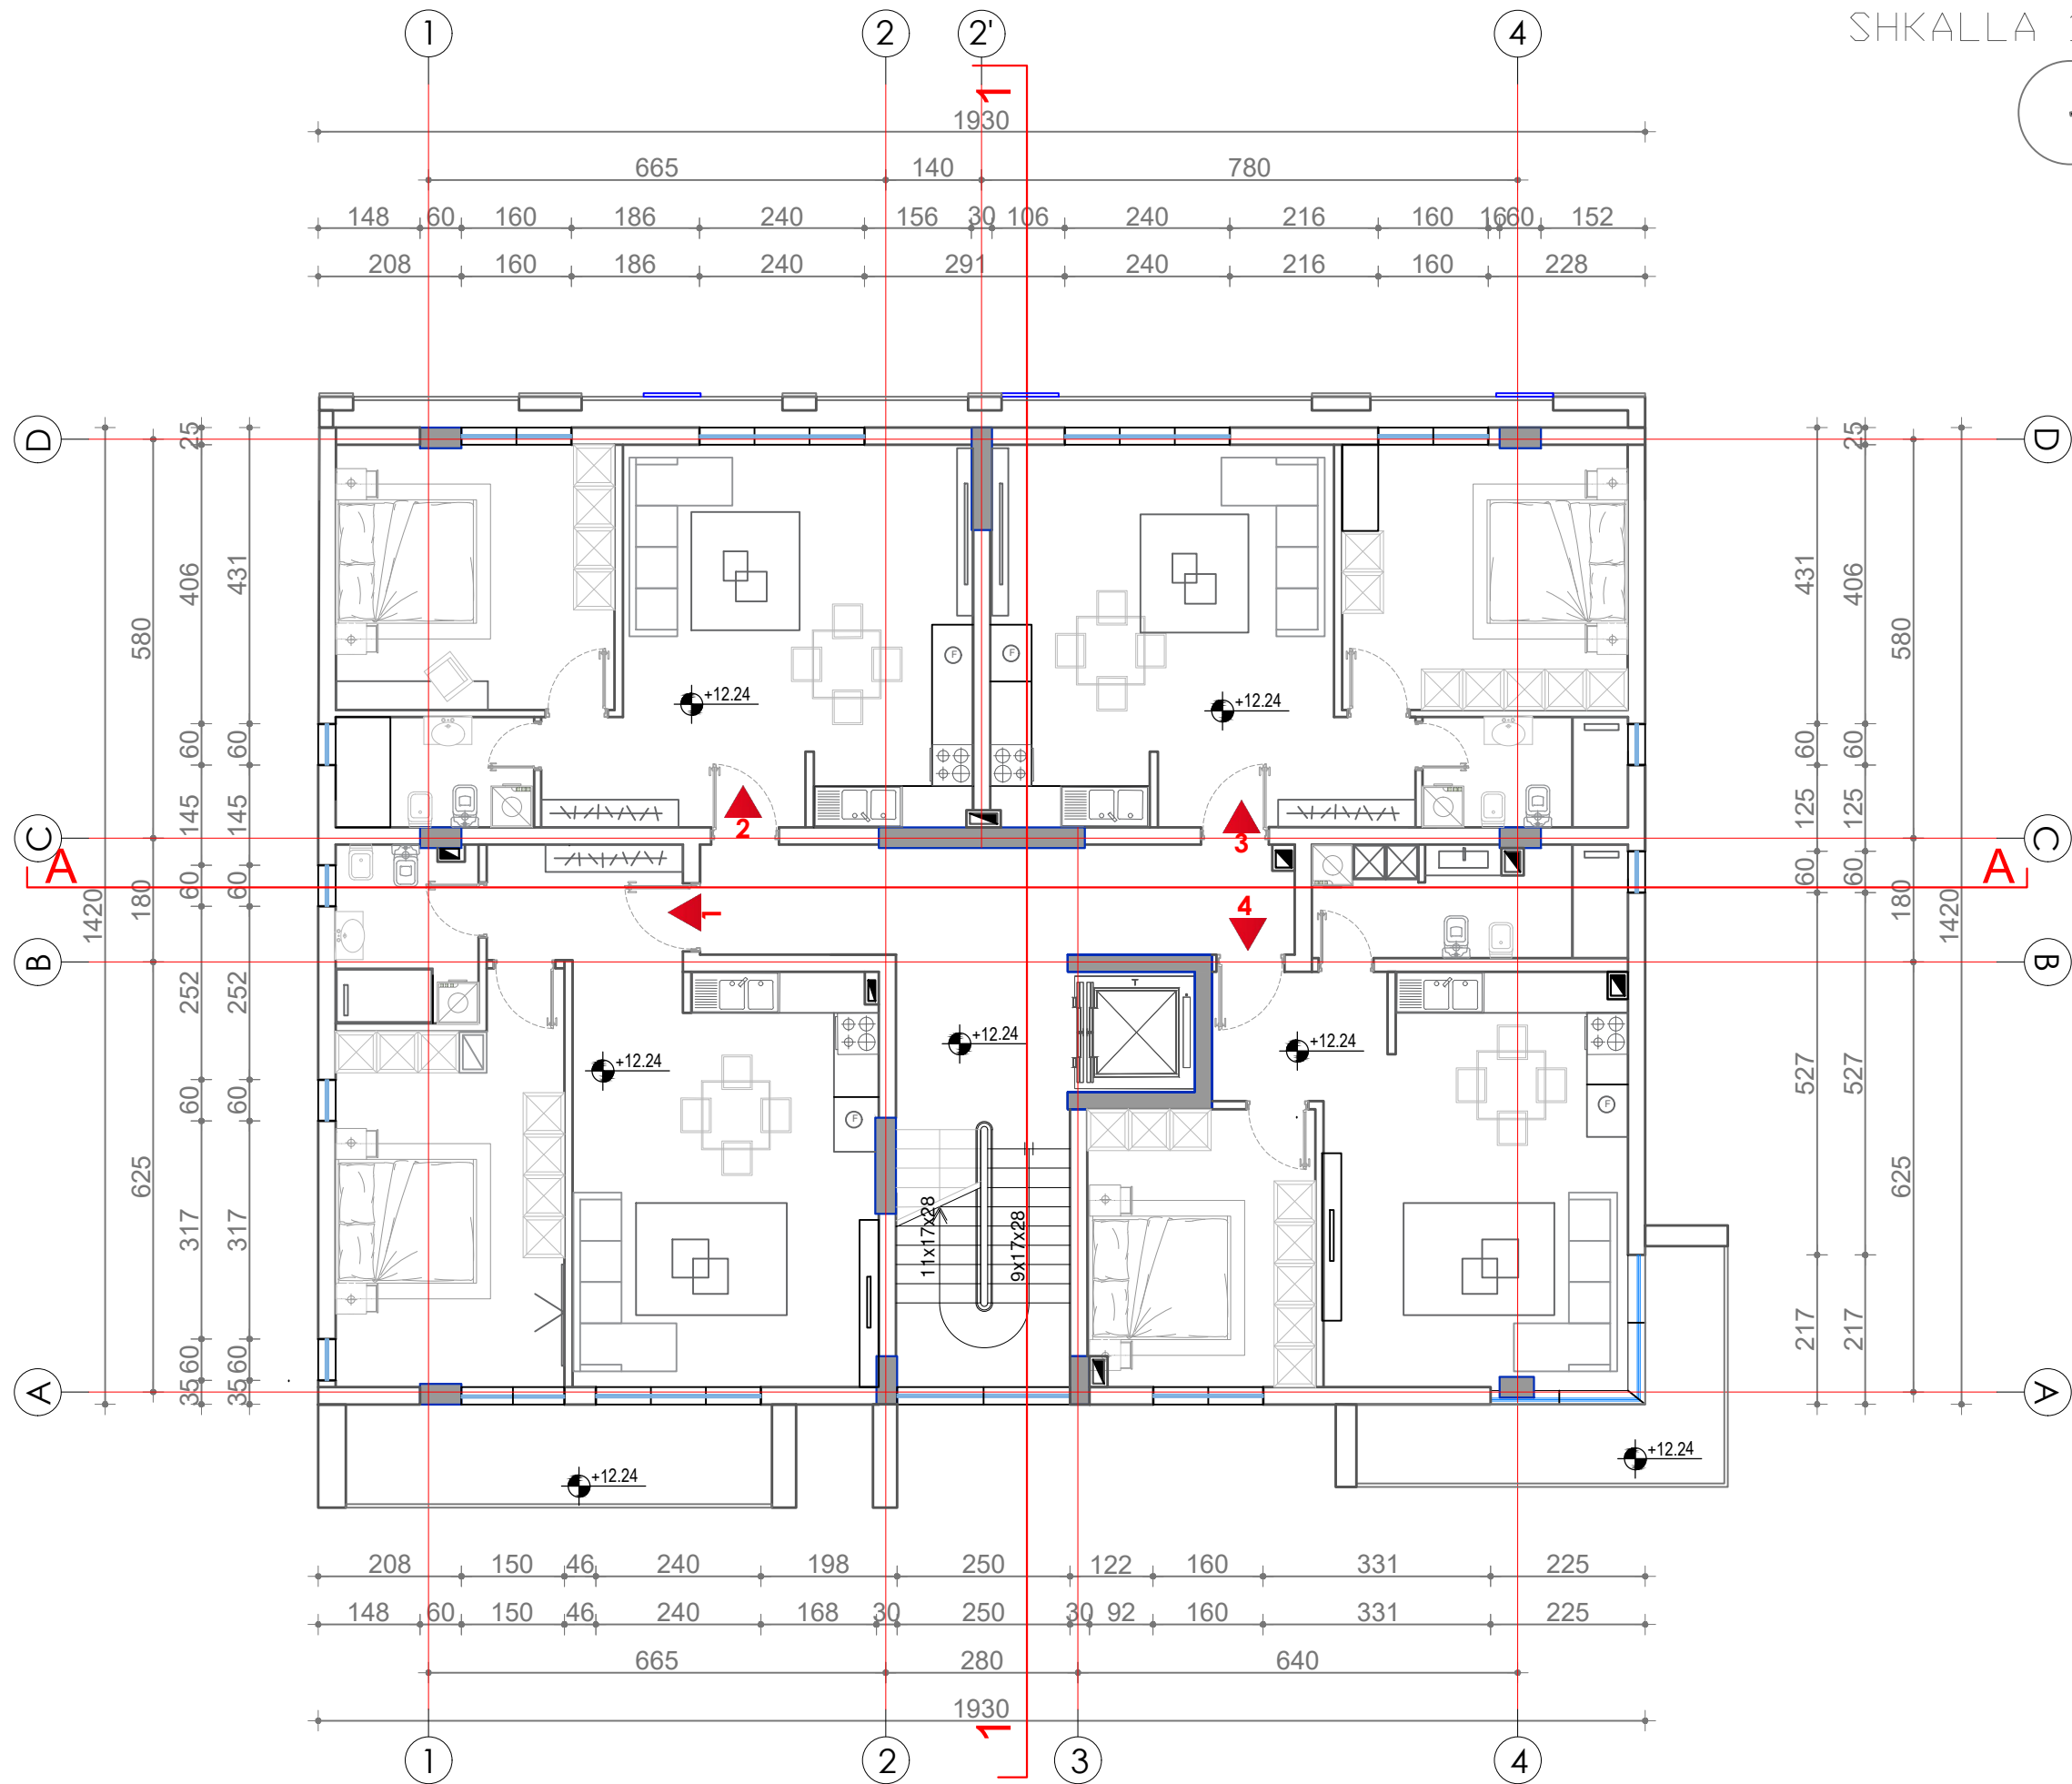

MIRATOHET
BASHKIA KAVAJE
KRYETARI
Z. REDIAN KRALI

STUDIO PROJEKTIMI
ARKITEKTURE - URBANISTIKE
DEKORACION - KONSTRUKSION
SUPERVIZIM - KOLAUDIM
Qendra "Krali" Tiranë - ALBANIA
Tel. + 355(0) 692107120.

PRONAR	
DRITAN GJOMAKAJ	
ZHVILLUES	
DRITAN GJOMAKAJ	
PROJEKTUES	
Ark. ERMIRA XHUNGA	Nr./Lic. A. 0700/3
Ark. RISINA SHQYPI	

VULA:

TITULLI I OBJEKTIT :
"OBJEKT AKOMODUES 4 DHE 5 KAT ME 1 KAT NENTOKE"
VENDODHJA: KAVAJE, KRYEMEDHENJ
Z.K. 2291, NR. PAS. 306/44,
LLOJI I PASHURISË: TRUALL
SIPERFAQJA E NDËRTESES:
PRONAR & INVESTITOR: DRITAN GJOMAKAJ
BASHKIA KAVAJE



BASHKIA - KAVAJE

MARS, 2023

PLANI I KATIT TE TRETE
ME MOBILIM
SHKALLA 1:100

A-11

PLANI I KATIT TE TRETE
(ME DIMENSIONE)
SHKALLA 1:100

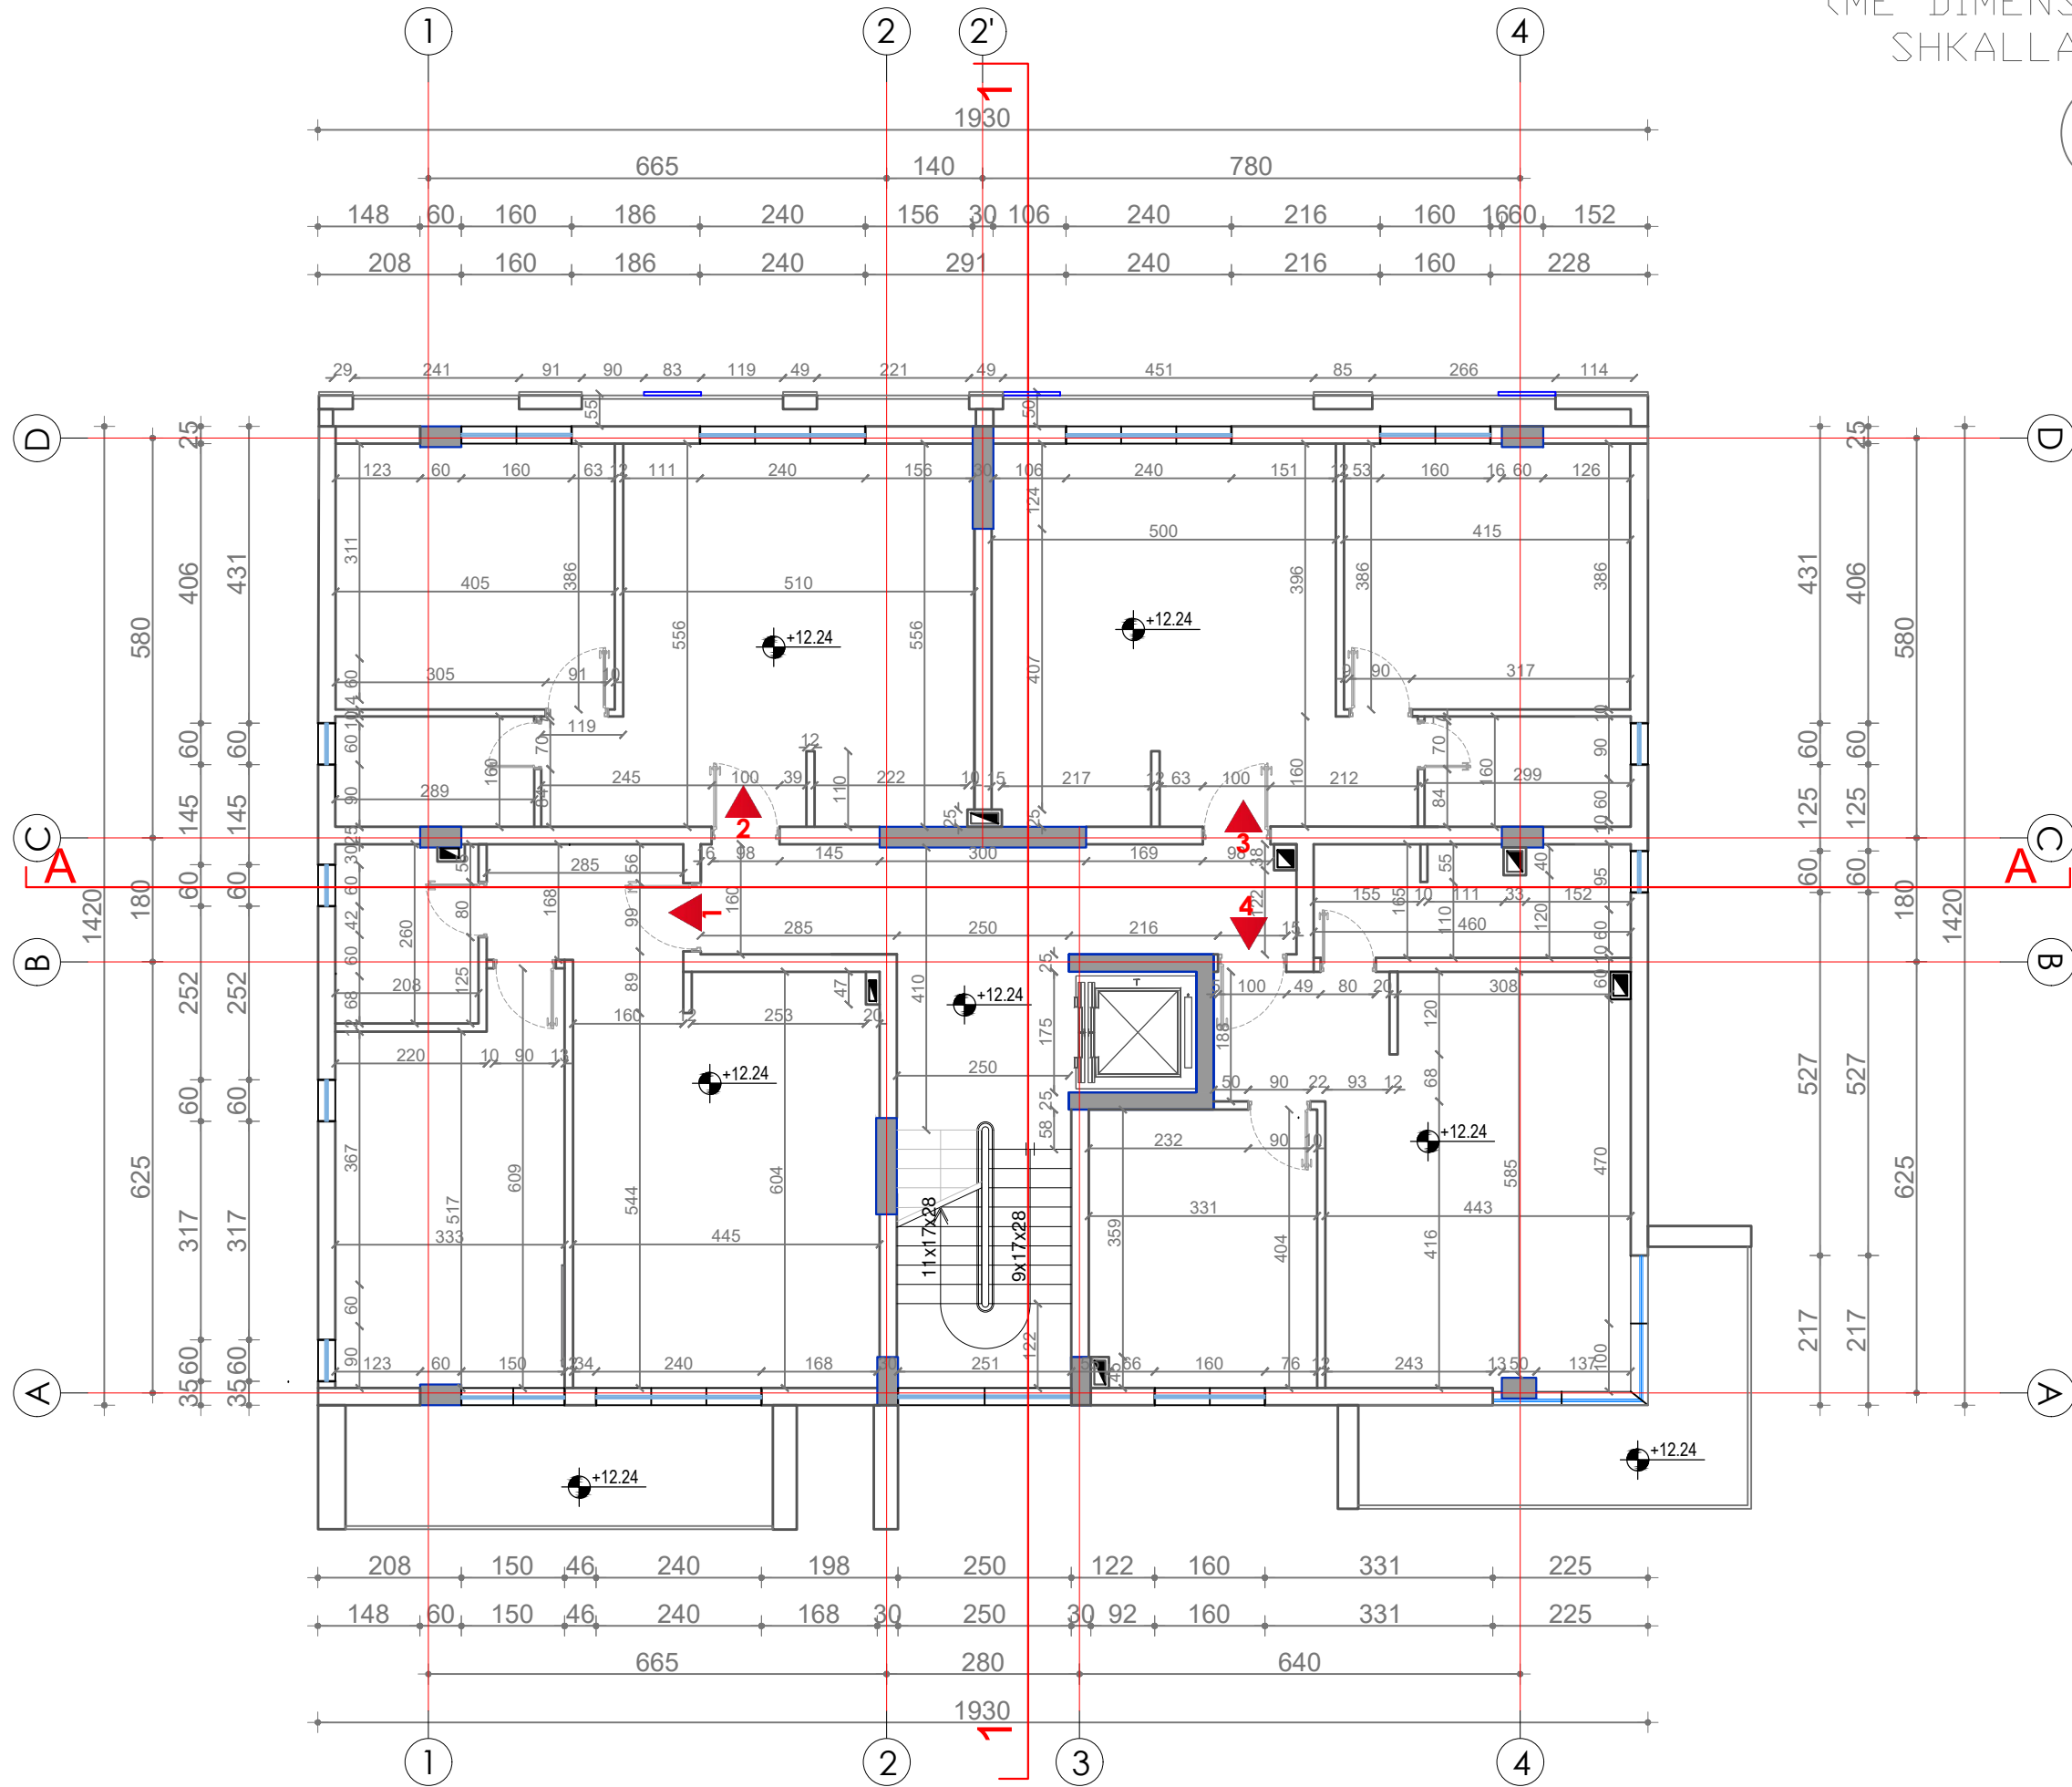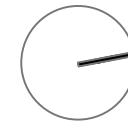

MIRATOHET
BASHKIA KAVAJE
KRYETARI
Z. REDIAN KRALI

STUDIO PROJEKTIMI

ARKITEKTURE - URBANISTIKE
DEKORACION - KONSTRUKSION
SUPERVIZIM - KOLAUDIM
Qendra "Krali" Tiranë - ALBANIA
Tel. + 355(0) 692107120.

PRONAR
DRITAN GJOMAKAJ
ZHVILLUES
DRITAN GJOMAKAJ
PROJEKTUES

Ark. ERMIRA XHUNGA Lic. A. 0700/3
Ark. RISINA SHQYPI

VULA:

TITULLI I OBJEKTIT :
"OBJEKT AKOMODUES 4 DHE 5 KAT ME 1 KAT NENTOKE"
VENDODHJA: KAVAJE, KRYEMEDHENU
ZK. 2291, NR. PAS. 306/44,
LLOJI I PASHURISË: TRUALL
SIPERFAQJA E NDËRTESES:
PRONAR & INVESTITOR: DRITAN GJOMAKAJ
BASHKIA KAVAJE


BASHKIA - KAVAJE

MARS, 2023

PLANI I KATIT TE TRETE
ME DIMENSIONE
SHKALLA 1:100

A-12

PLANI I KATIT TE KATERT
(ME MOBILIM)
SHKALLA 1:100

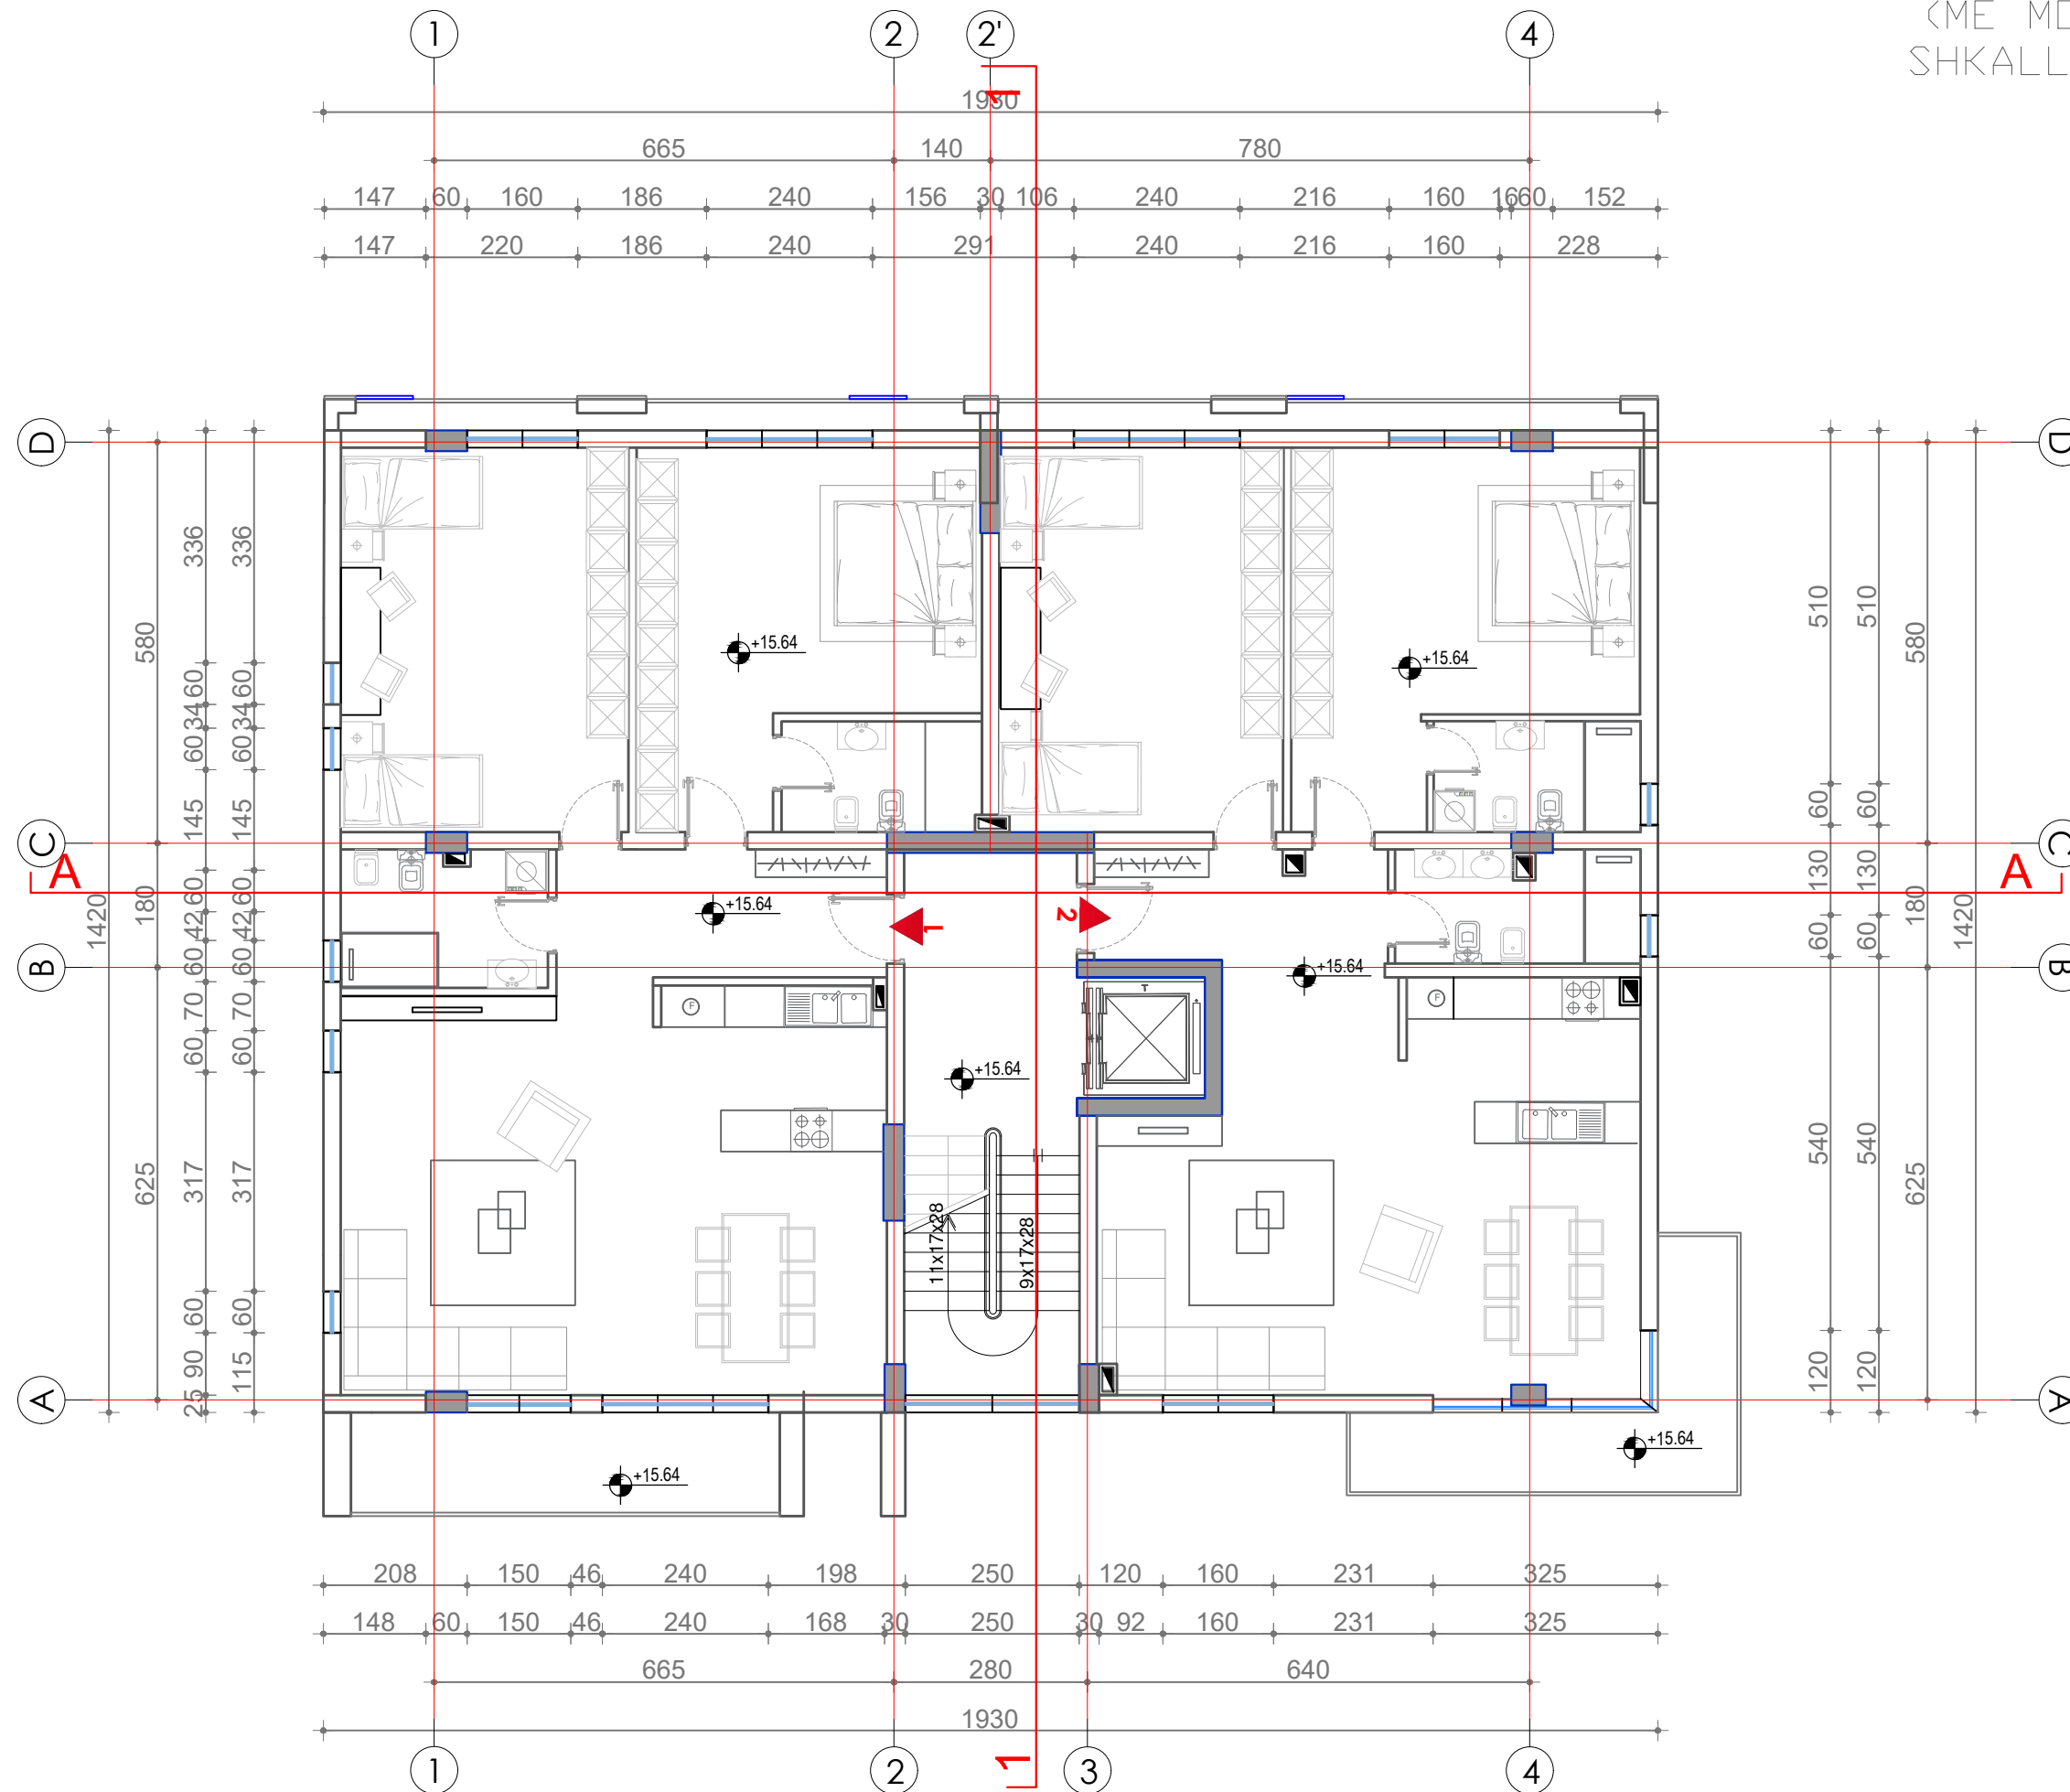

MIRATOHET

BASHKIA KAVAJE
KRYETARI
Z. REDIAN KRALI

STUDIO PROJEKTIMI

ARKITEKTURE - URBANISTIKE
DEKORACION - KONSTRUKSION
SUPERVIZIM - KOLAUDIM

Qendra "Krali" Tiranë - ALBANIA
Tel. + 355(0) 692197120.

PRONAR

DRITAN GJOMAKAJ

ZHVILLUES

DRITAN GJOMAKAJ

PROJEKTUES

Ark. ERMIRA XHUNGA N/LIC: Lic. A. 0700/3

Ark. RISINA SHQYPI

VULA:

TITULLI I OBJEKTIT :
"OBJEKT AKOMODUES 4 DHE 5 KAT ME 1 KAT NENTOKE"
VENDODHJA: KAVAJE, KRYEMEDHENJ
ZK. 2291, NR. PAS. 306/44,
LLOJI I PASHURISË: TRUALL
SIPERFAQJA E NDËRTESËS:
PRONAR & INVESTITOR: DRITAN GJOMAKAJ
BASHKIA KAVAJE

BASHKIA - KAVAJE

MARS, 2023


PLANI I KATIT TE KATERT
ME MOBILIM
SHKALLA 1:100

A-13

PLANI I KATIT TE KATERT
(ME DIMENSIONE)
SHKALLA 1:100

MIRATOHET

BASHKIA KAVAJE
KRYETARI
Z. REDIAN KRALI

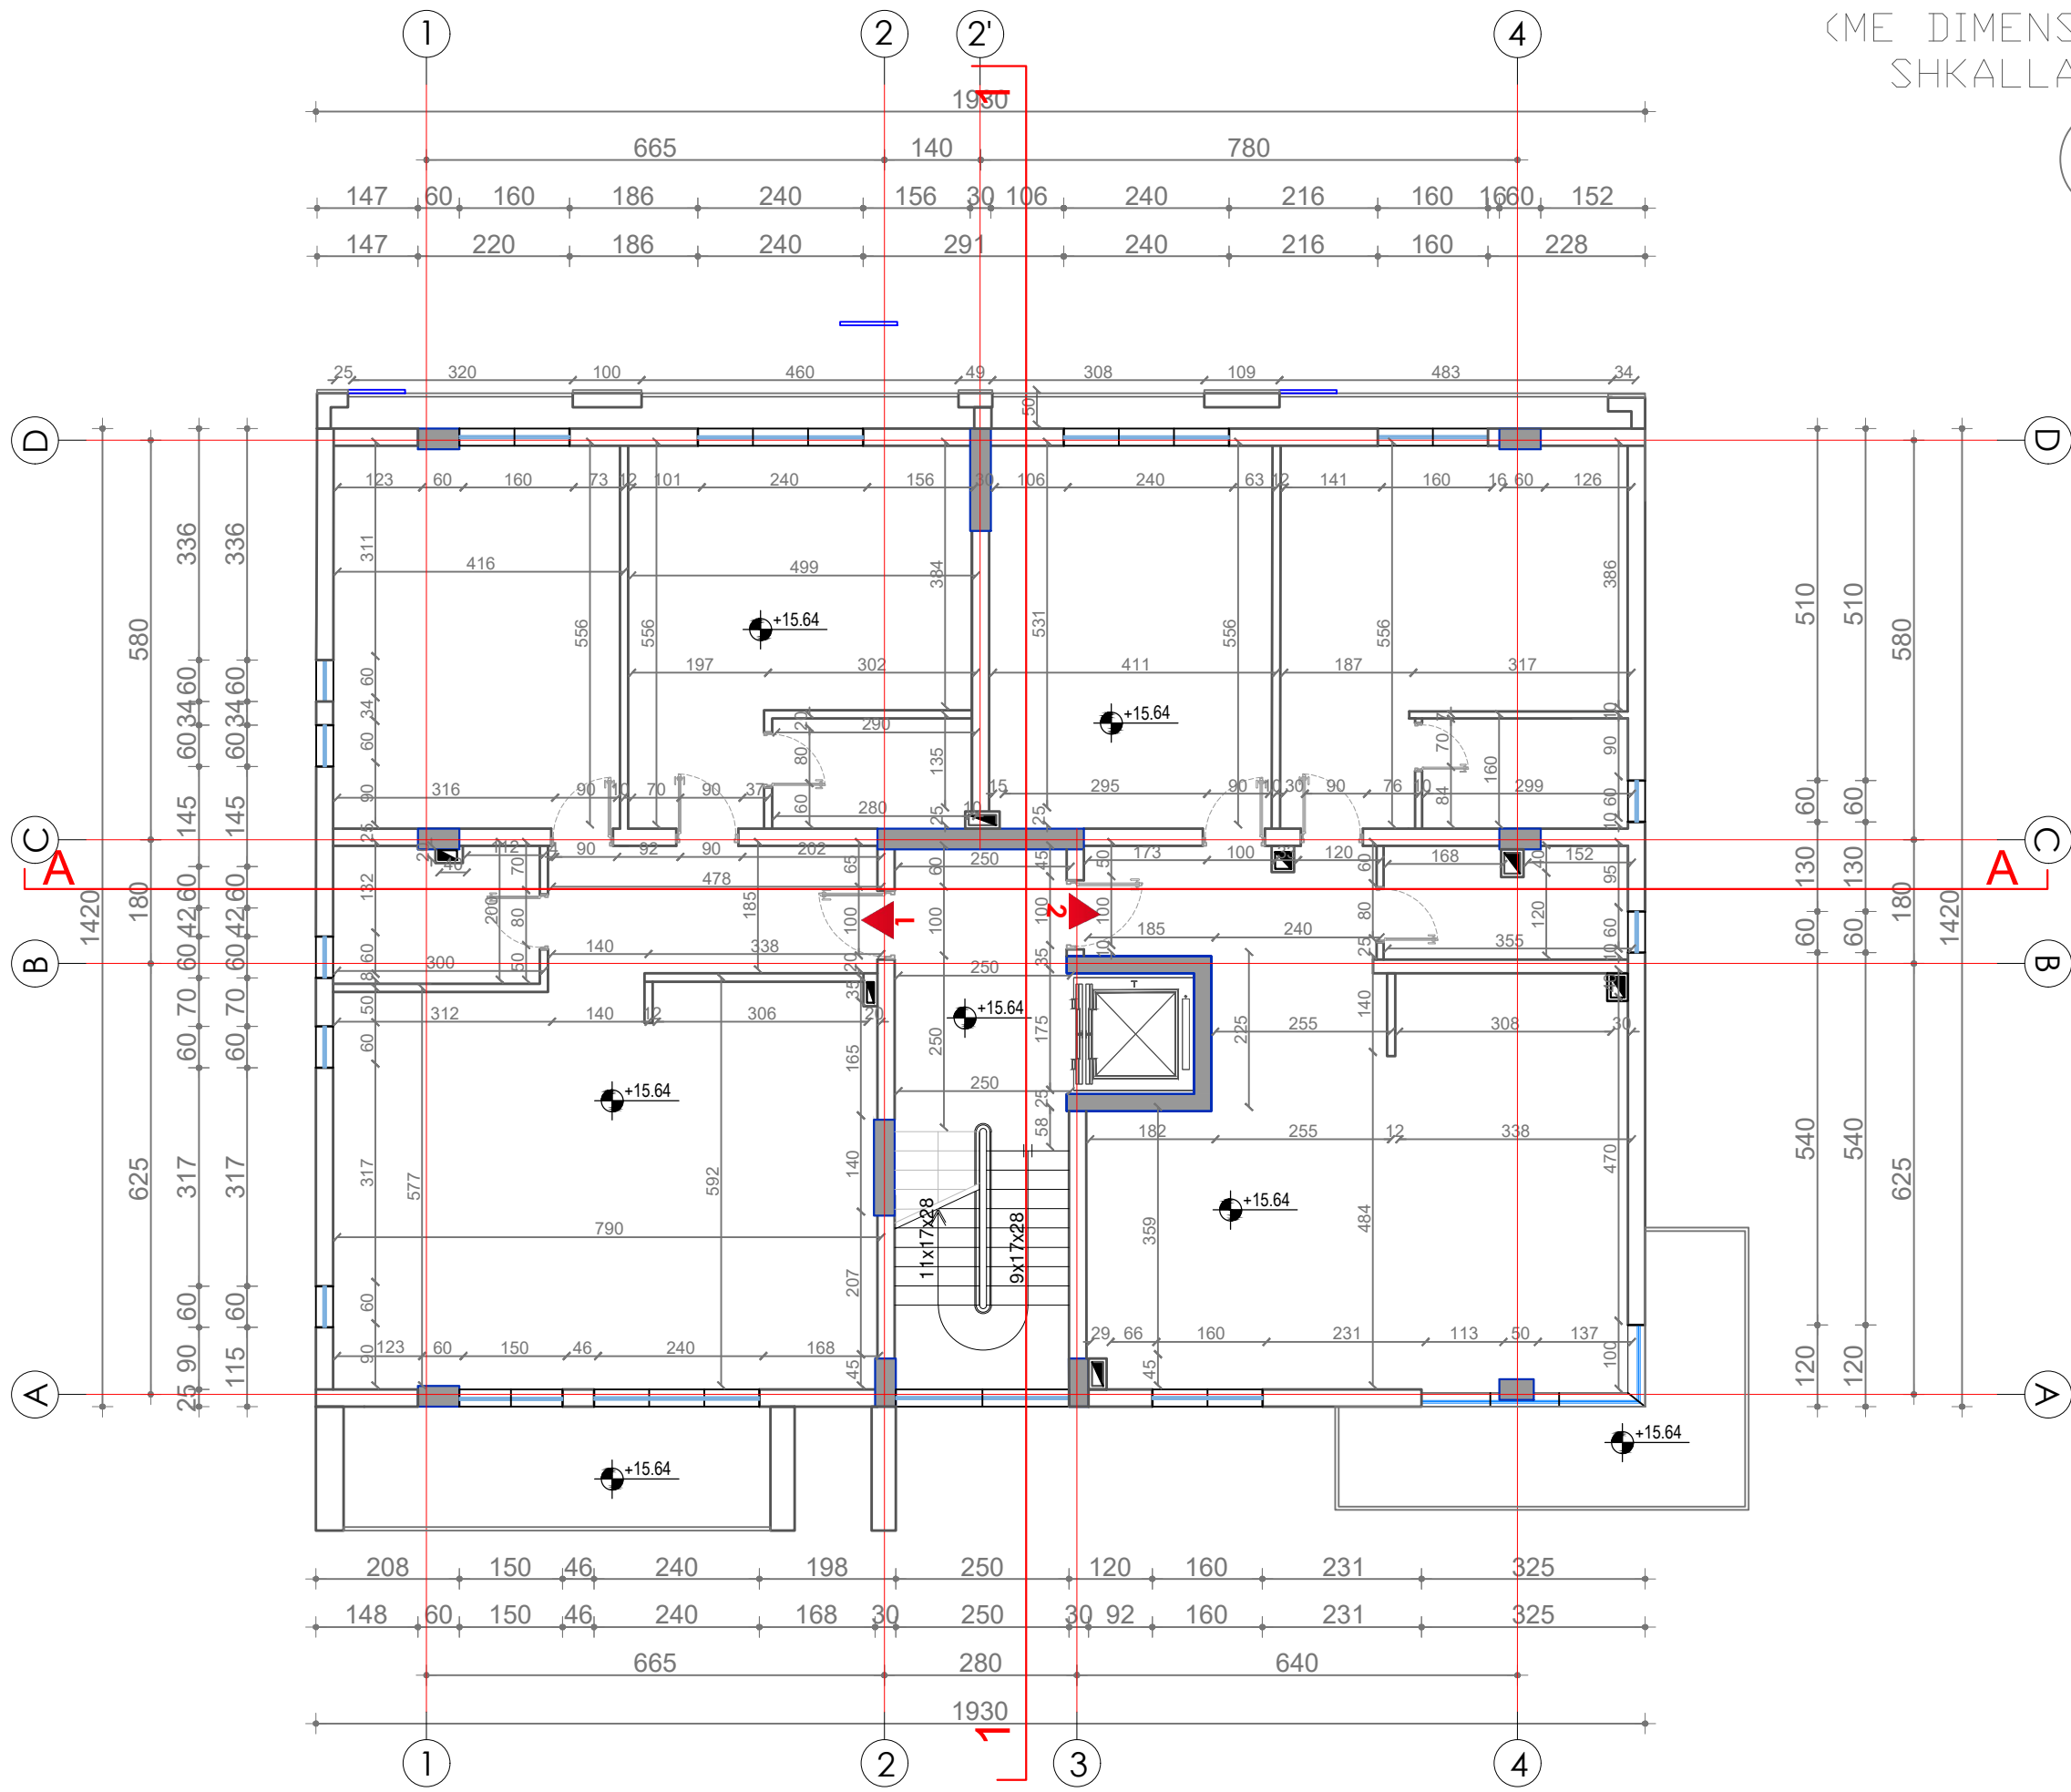

STUDIO PROJEKTIMI

ARKITEKTURE - URBANISTIKE
DEKORACION - KONSTRUKSION
SUPERVIZIM - KOLAUDIM
Qendra "Kodra" Tiranë - ALBANIA
Tel. + 355(0) 692107120.

PRONAR
DRITAN GJOMAKAJ
ZHVILLUES
DRITAN GJOMAKAJ
PROJEKTUES

Ark. ERMIRA XHUNGA
Ark. RISINA SHQYPI

NUM. Lic. A. 0700/3

VULA:


TITULLI I OBJEKTIT :
"OBJEKT AKOMODUES 4 DHE 5 KAT ME 1 KAT NENTOKE"
VENDODHJA: KAVAJE, KRYEMEDHËN
Z.K. 2291, NR. PAS. 306/44,
LLOJI I PASTURISË: TRUALL
SIPERFAQJA E NDËRTESES:
PRONAR & INVESTITOR: DRITAN GJOMAKAJ
BASHKIA KAVAJE

BASHKIA - KAVAJE

MARS, 2023

PLANI I KATIT TE KATERT
ME DIMENSIONE
SHKALLA 1:100

PLANI I TARRACES
(ME MOBILIM)
SHKALLA 1:100

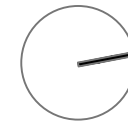

MIRATOHET
BASHKIA KAVAJE
KRYETARI
Z. REDIAN KRALI

STUDIO PROJEKTIMI

ARKITEKTURE - URBANISTIKE
DEKORACION - KONSTRUKSION
SUPERVIZIM - KOLAUDIM
Qendra "Kodra" Tiranë - ALBANIA
Tel. + 355(0) 692107120.

PRONAR
DRITAN GJOMAKAJ
ZHVILLUES
DRITAN GJOMAKAJ
PROJEKTUES

Ark. ERMIRA XHUNGA
Ark. RISINA SHQYPI

NO. LIC. Lic. A. 0700/3

VULA:

TITULLI I OBJEKTIT :
"OBJEKT AKOMODUES 4 DHE 5 KAT ME 1 KAT NENTOKE"
VENDODHJA: KAVAJE, KRYEMEDHENJ
ZK. 2291, NR. PAS. 306/44,
LLOJI I PASTURISË: TRUALL
SIPERFAQJA E NDËRTESËS:
PRONAR & INVESTITOR: DRITAN GJOMAKAJ
BASHKIA KAVAJE


BASHKIA - KAVAJE

MARS, 2023



PLANI I TARRACES

SHKALLA 1:100

A-15

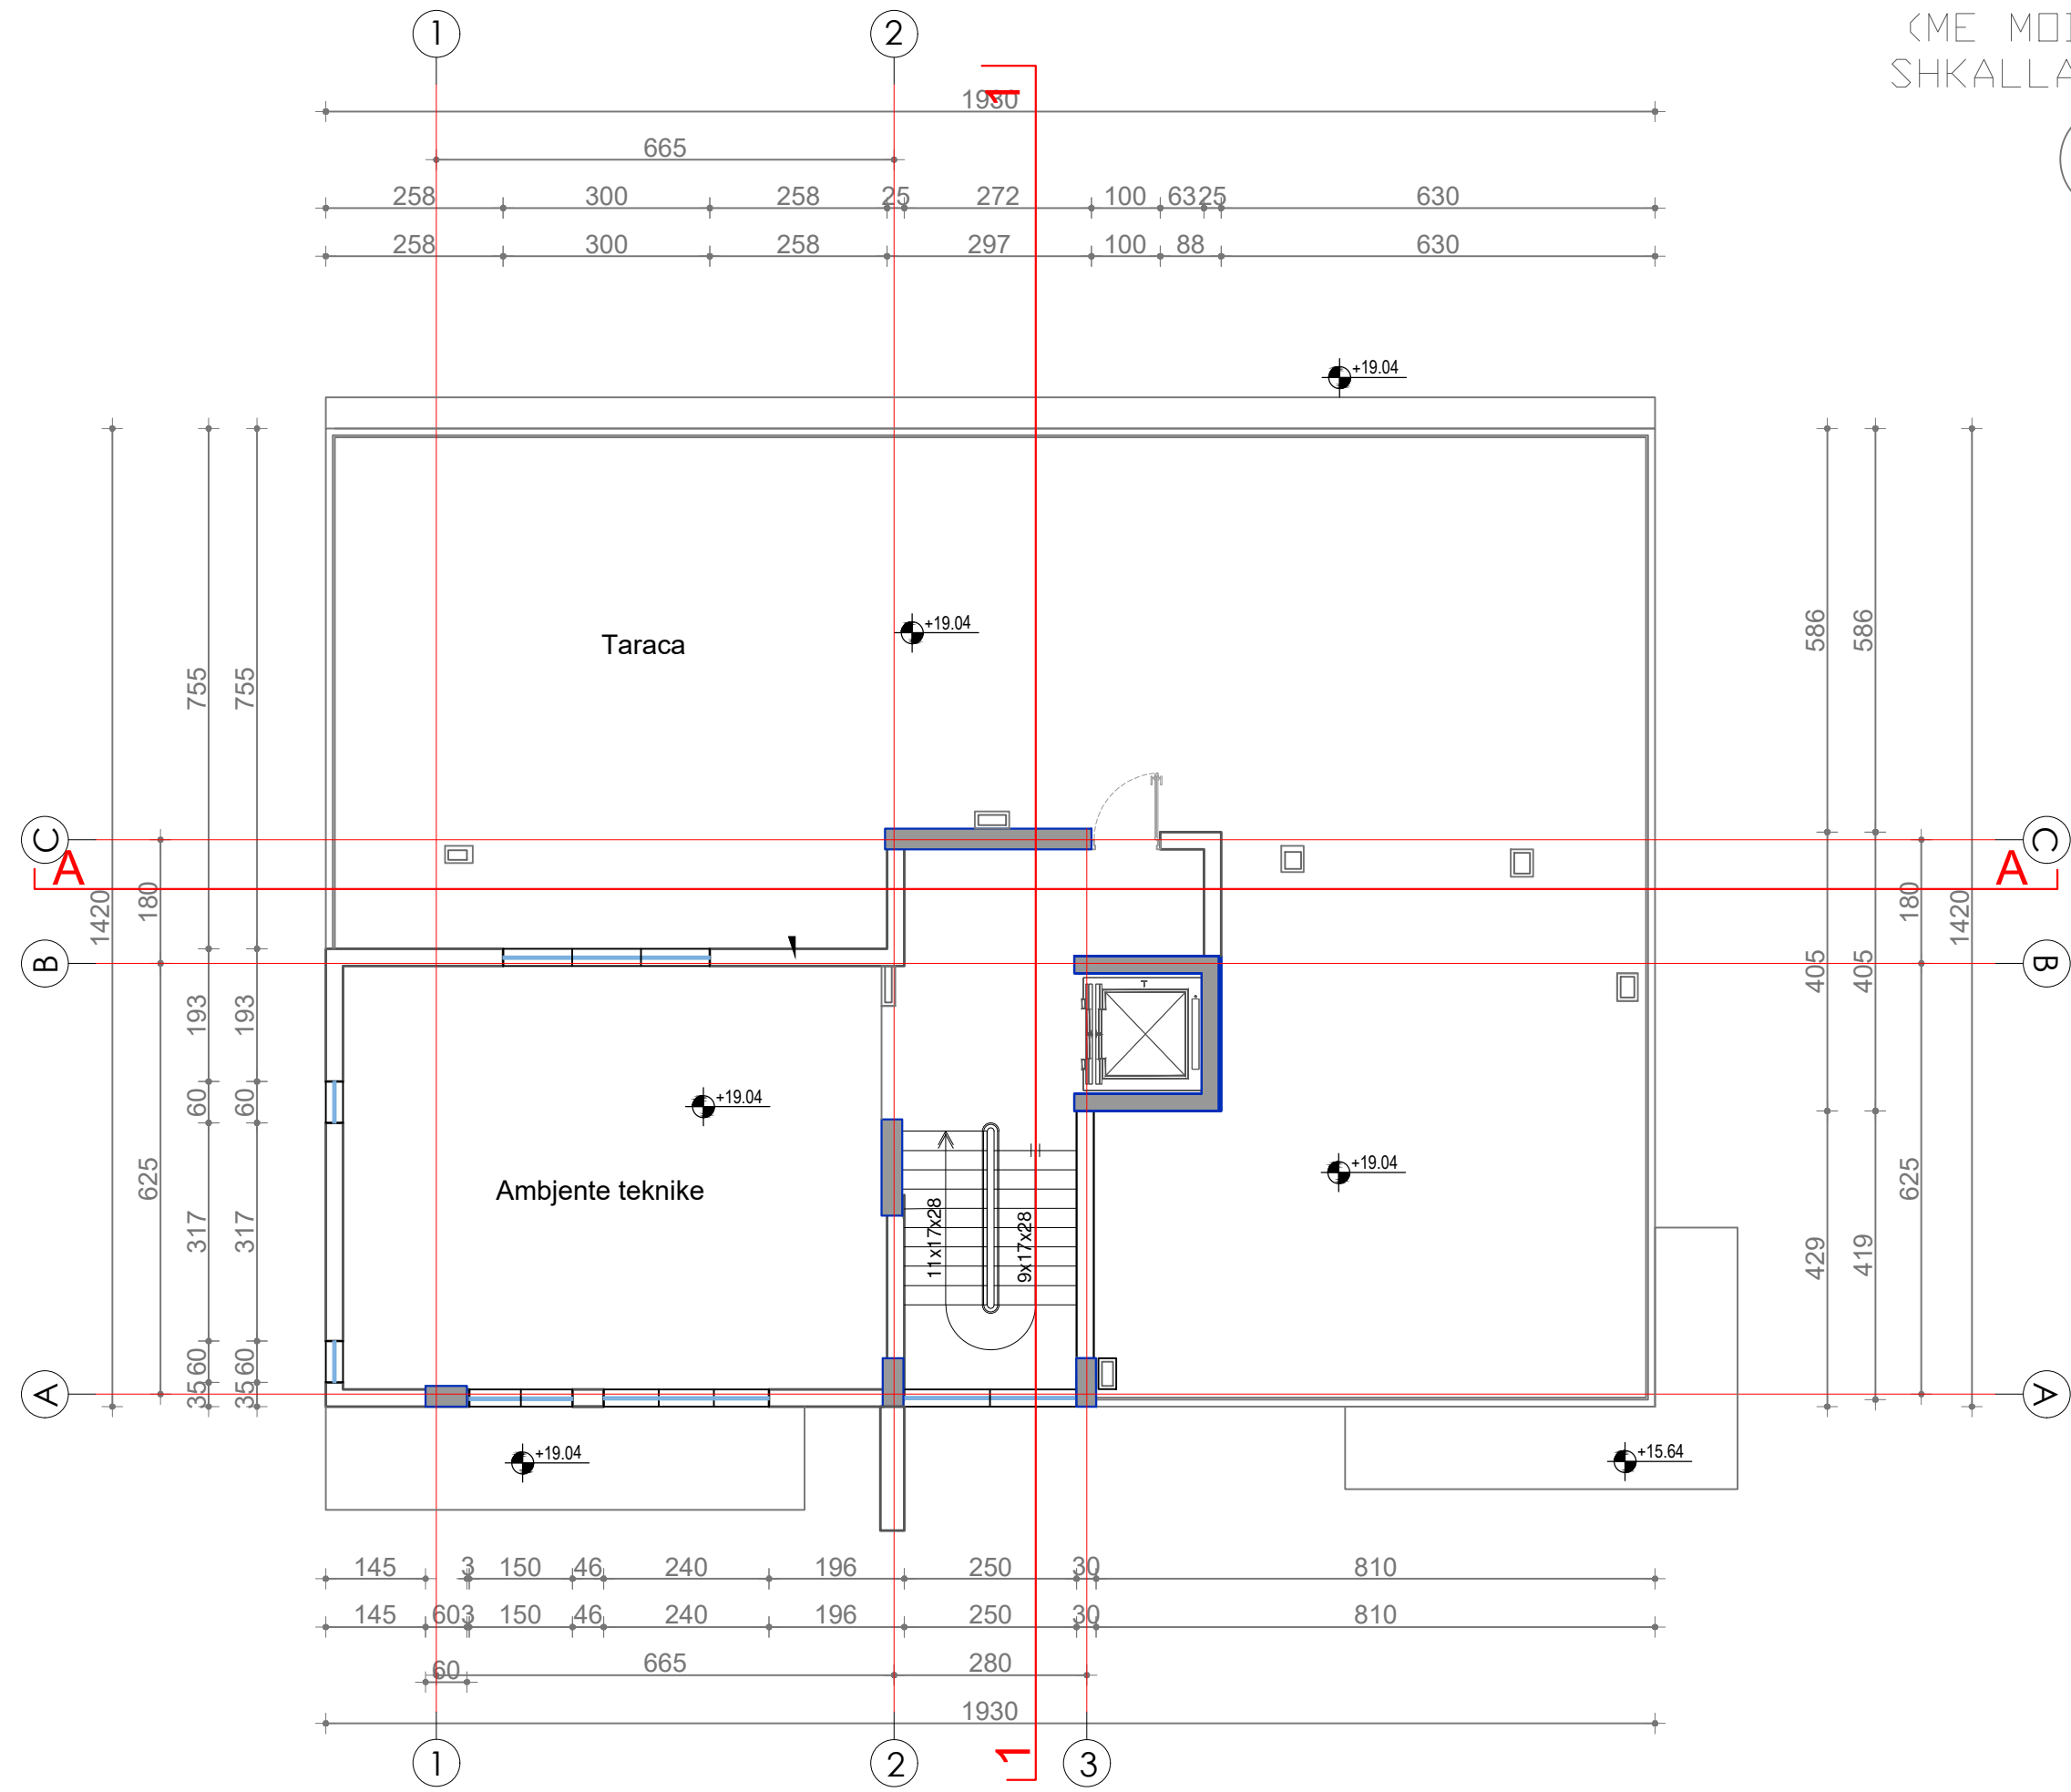

PLANI I TARRACES
(ME DIMENSIONE)
SHKALLA 1:100

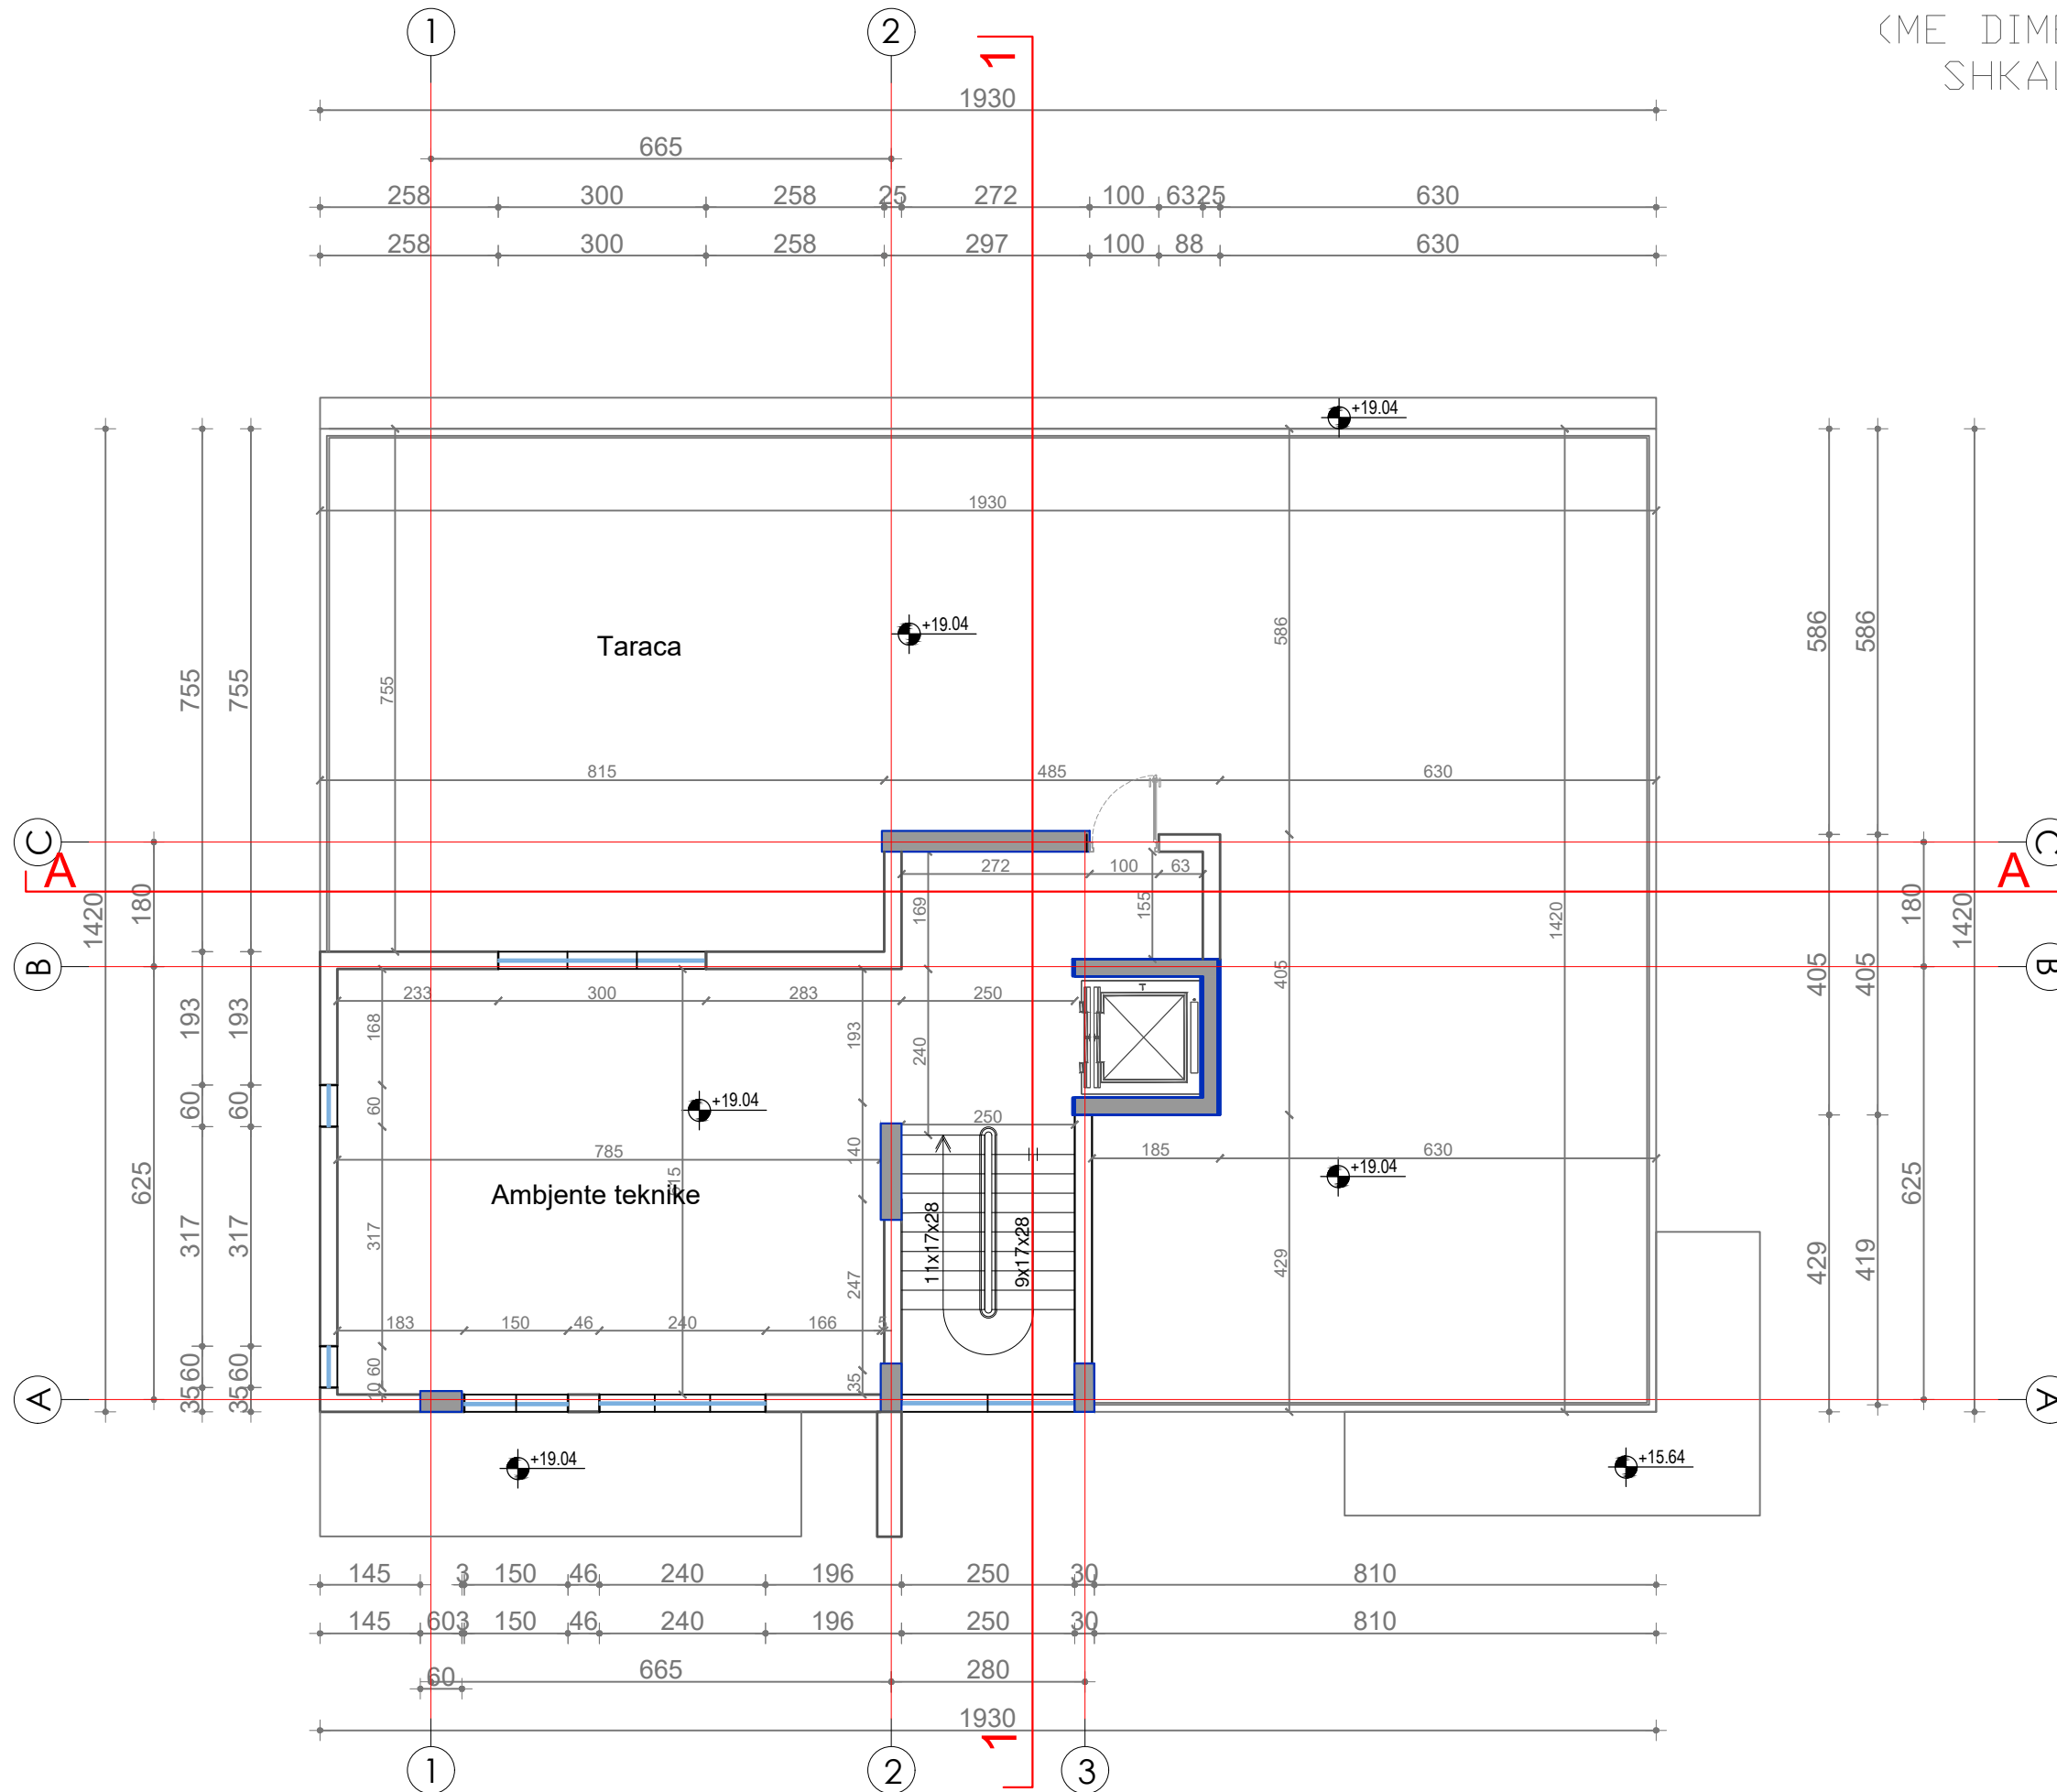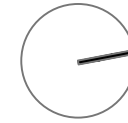

MIRATOHET
BASHKIA KAVAJE
KRYETARI
Z. REDIAN KRALI

STUDIO PROJEKTIMI

ARKITEKTURE - URBANISTIKE
DEKORACION - KONSTRUKSION
SUPERVIZIM - KOLAUDIM
Qendra "Krali" Tiranë - ALBANIA
Tel. + 355(0) 692107120.

PRONAR
DRITAN GJOMAKAJ
ZHVILLUES
DRITAN GJOMAKAJ
PROJEKTUES

Ar-k. ERMIRA XHUNGA
Ar-k. RISINA SHQYPI

Nr. Lic. A. 0700/3

VULA:

TITULLI I OBJEKTIT :
"OBJEKT AKOMODUES 4 DHE 5 KAT ME 1 KAT NENTOKE"
VENDODHJA: KAVAJE, KRYEMEDHENJ
Z.K. 2291, NR. PAS. 306/44,
LLOJI I PASHURISË: TRUALL
SIPERFAQJA E NDËRTESËS:
PRONAR & INVESTITOR: DRITAN GJOMAKAJ
BASHKIA KAVAJE

BASHKIA - KAVAJE



MARS, 2023

PLANI I TARRACES

SHKALLA 1:100

A-16

PLANI I KULLIMIT TE UJRAVE
(ME DIMENSIONE)
SHKALLA 1:100

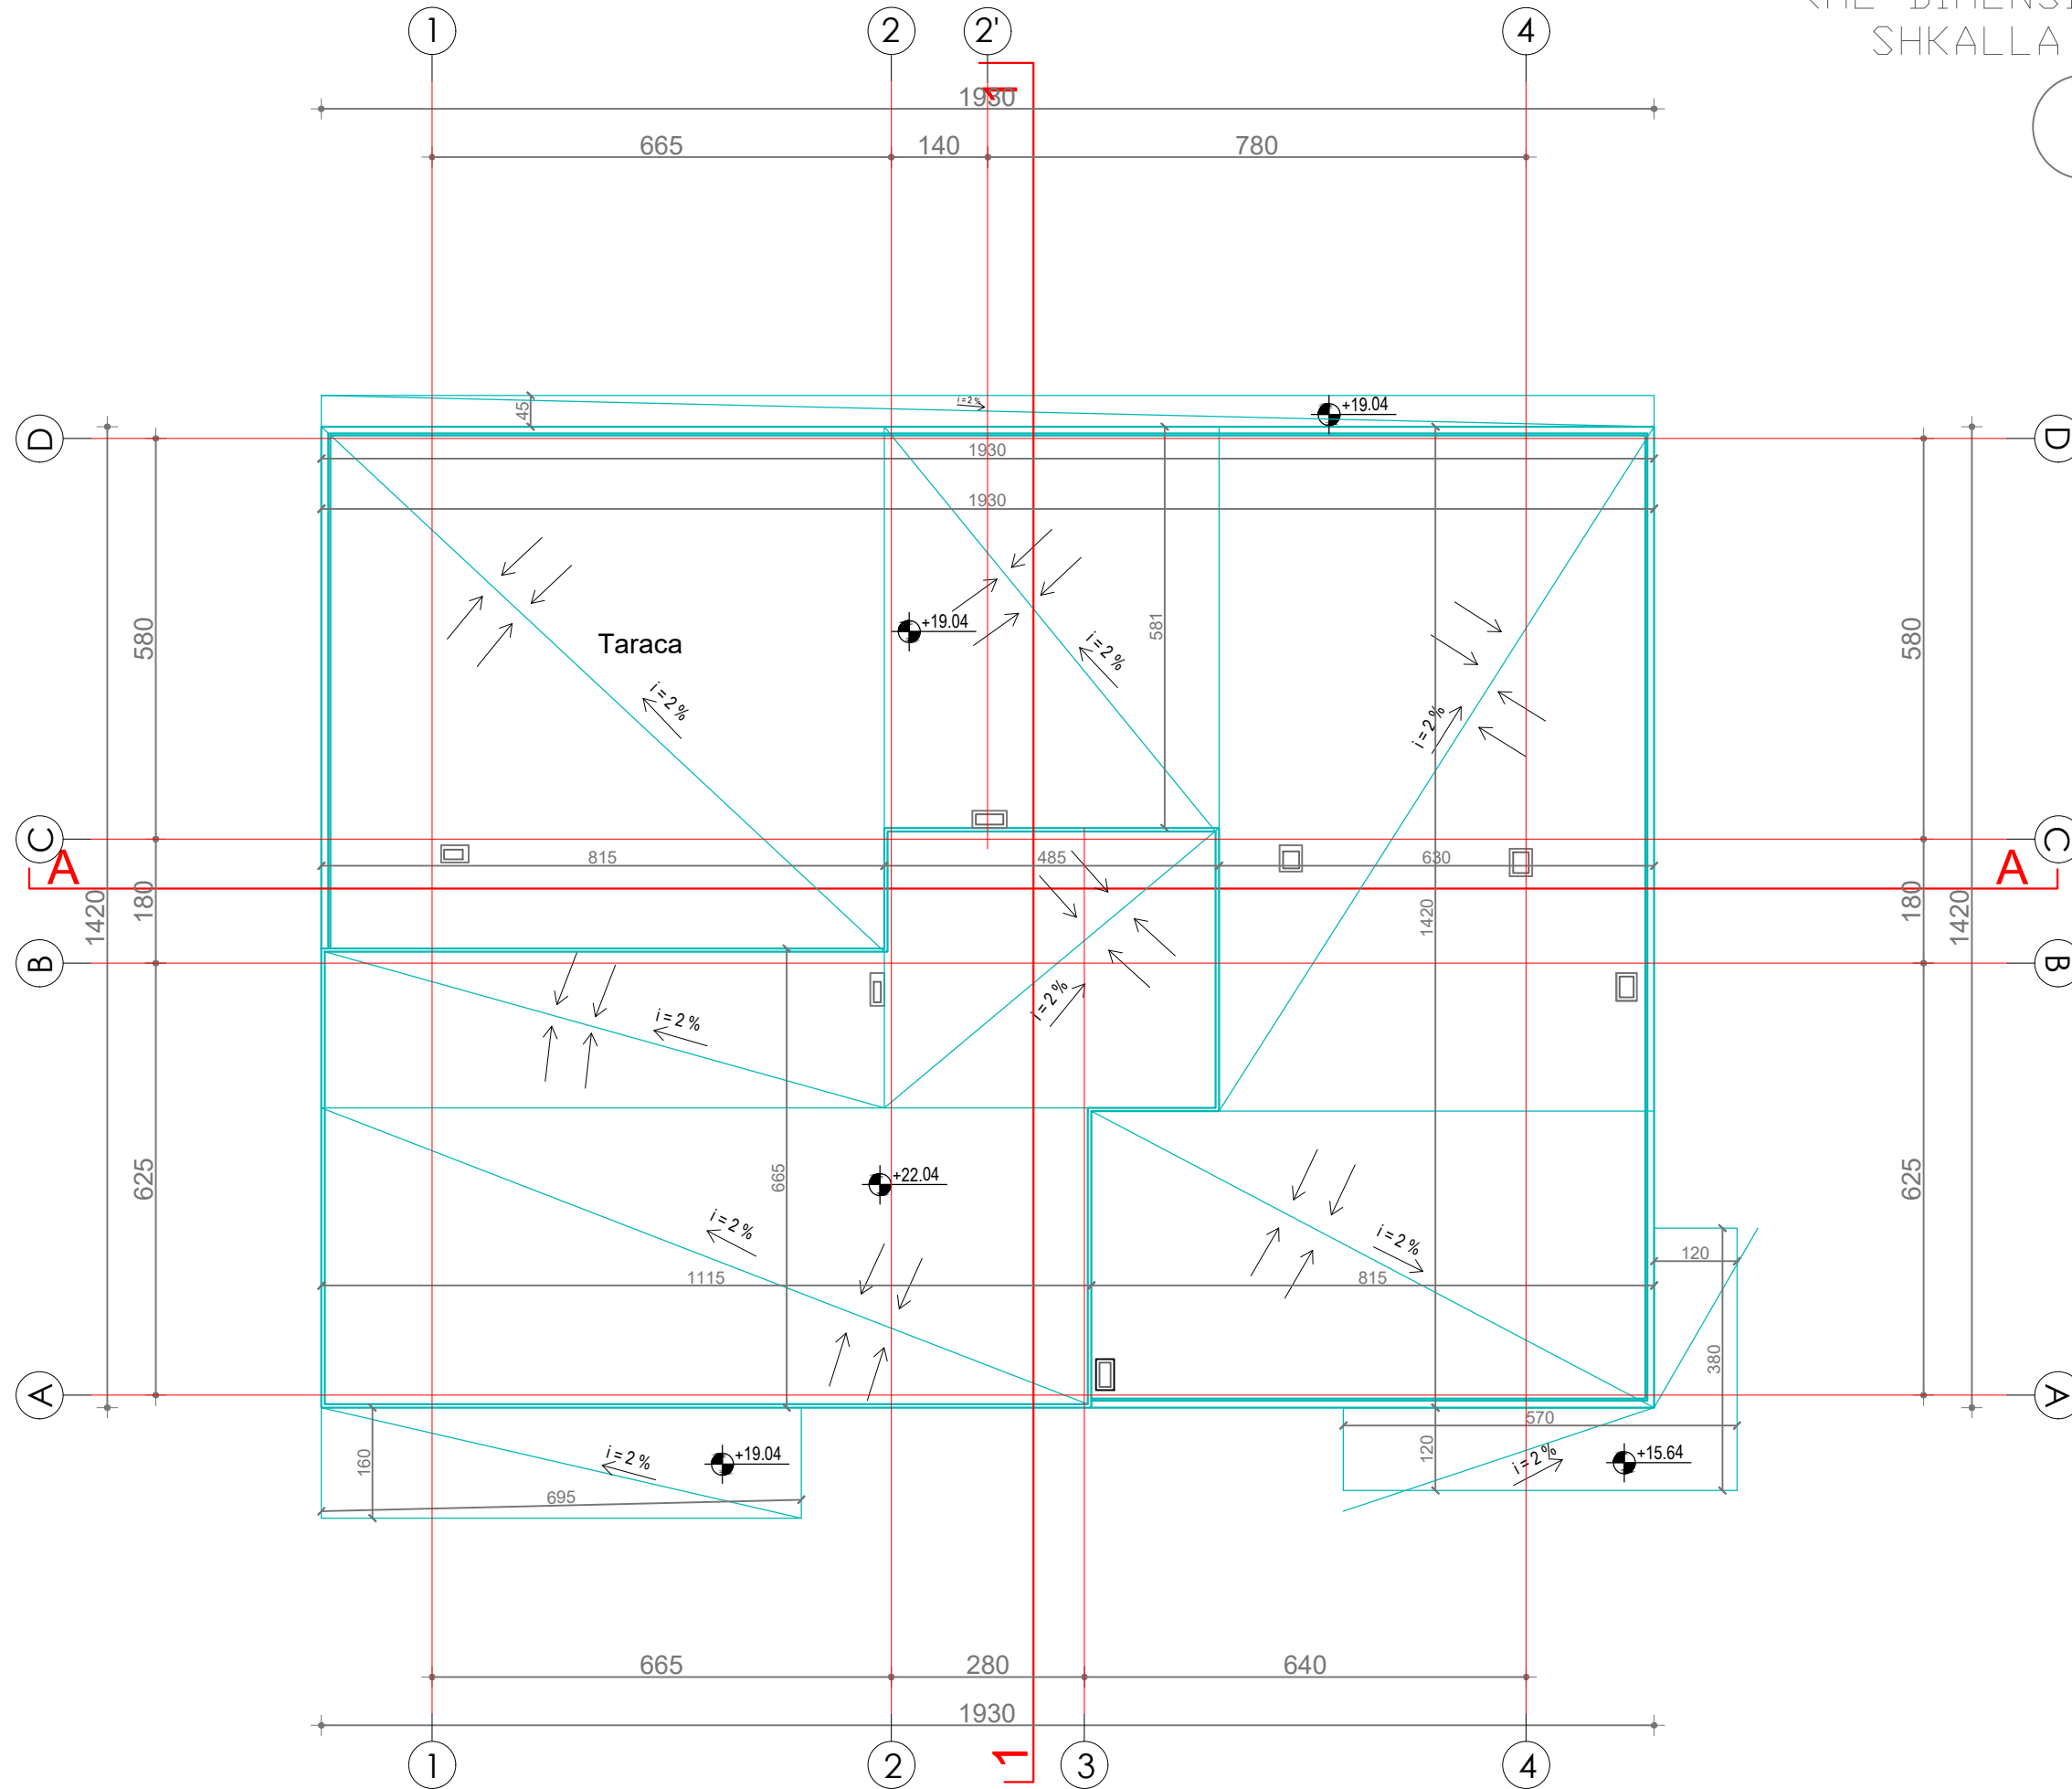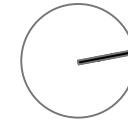

MIRATOHET

BASHKIA KAVAJE
KRYETARI
Z. REDIAN KRALI

STUDIO PROJEKTIMI

ARKITEKTURE - URBANISTIKE
DEKORACION - KONSTRUKSION
SUPERVIZIM - KOLAUDIM
Qendra "Krali" Tiranë - ALBANIA
Tel. + 355(0) 692107120.

PRONAR

DRITAN GJOMAKAJ

ZHVILLUES

DRITAN GJOMAKAJ

PROJEKTUES

Ark. ERMIRA XHUNGA N/LIC: Lic. A. 0700/3

Ark. RISINA SHQYPI

VULA:

TITULLI I OBJEKTIT :
"OBJEKT AKOMODUES 4 DHE 5 KAT ME 1 KAT NENTOKE"
VENDODHJA: KAVAJE, KRYEMEDHENJ
Z.K. 2291, NR. PAS. 306/44,
LLOJI I PASHURISË: TRUALL
SIPERFAQJA E NDËRTESES:
PRONAR & INVESTITOR: DRITAN GJOMAKAJ
BASHKIA KAVAJE

BASHKIA - KAVAJE


MARS, 2023

PLANI I KULLIMIT

SHKALLA 1:100

A-17

PRERJA 1 -1
SHKALLA 1:150

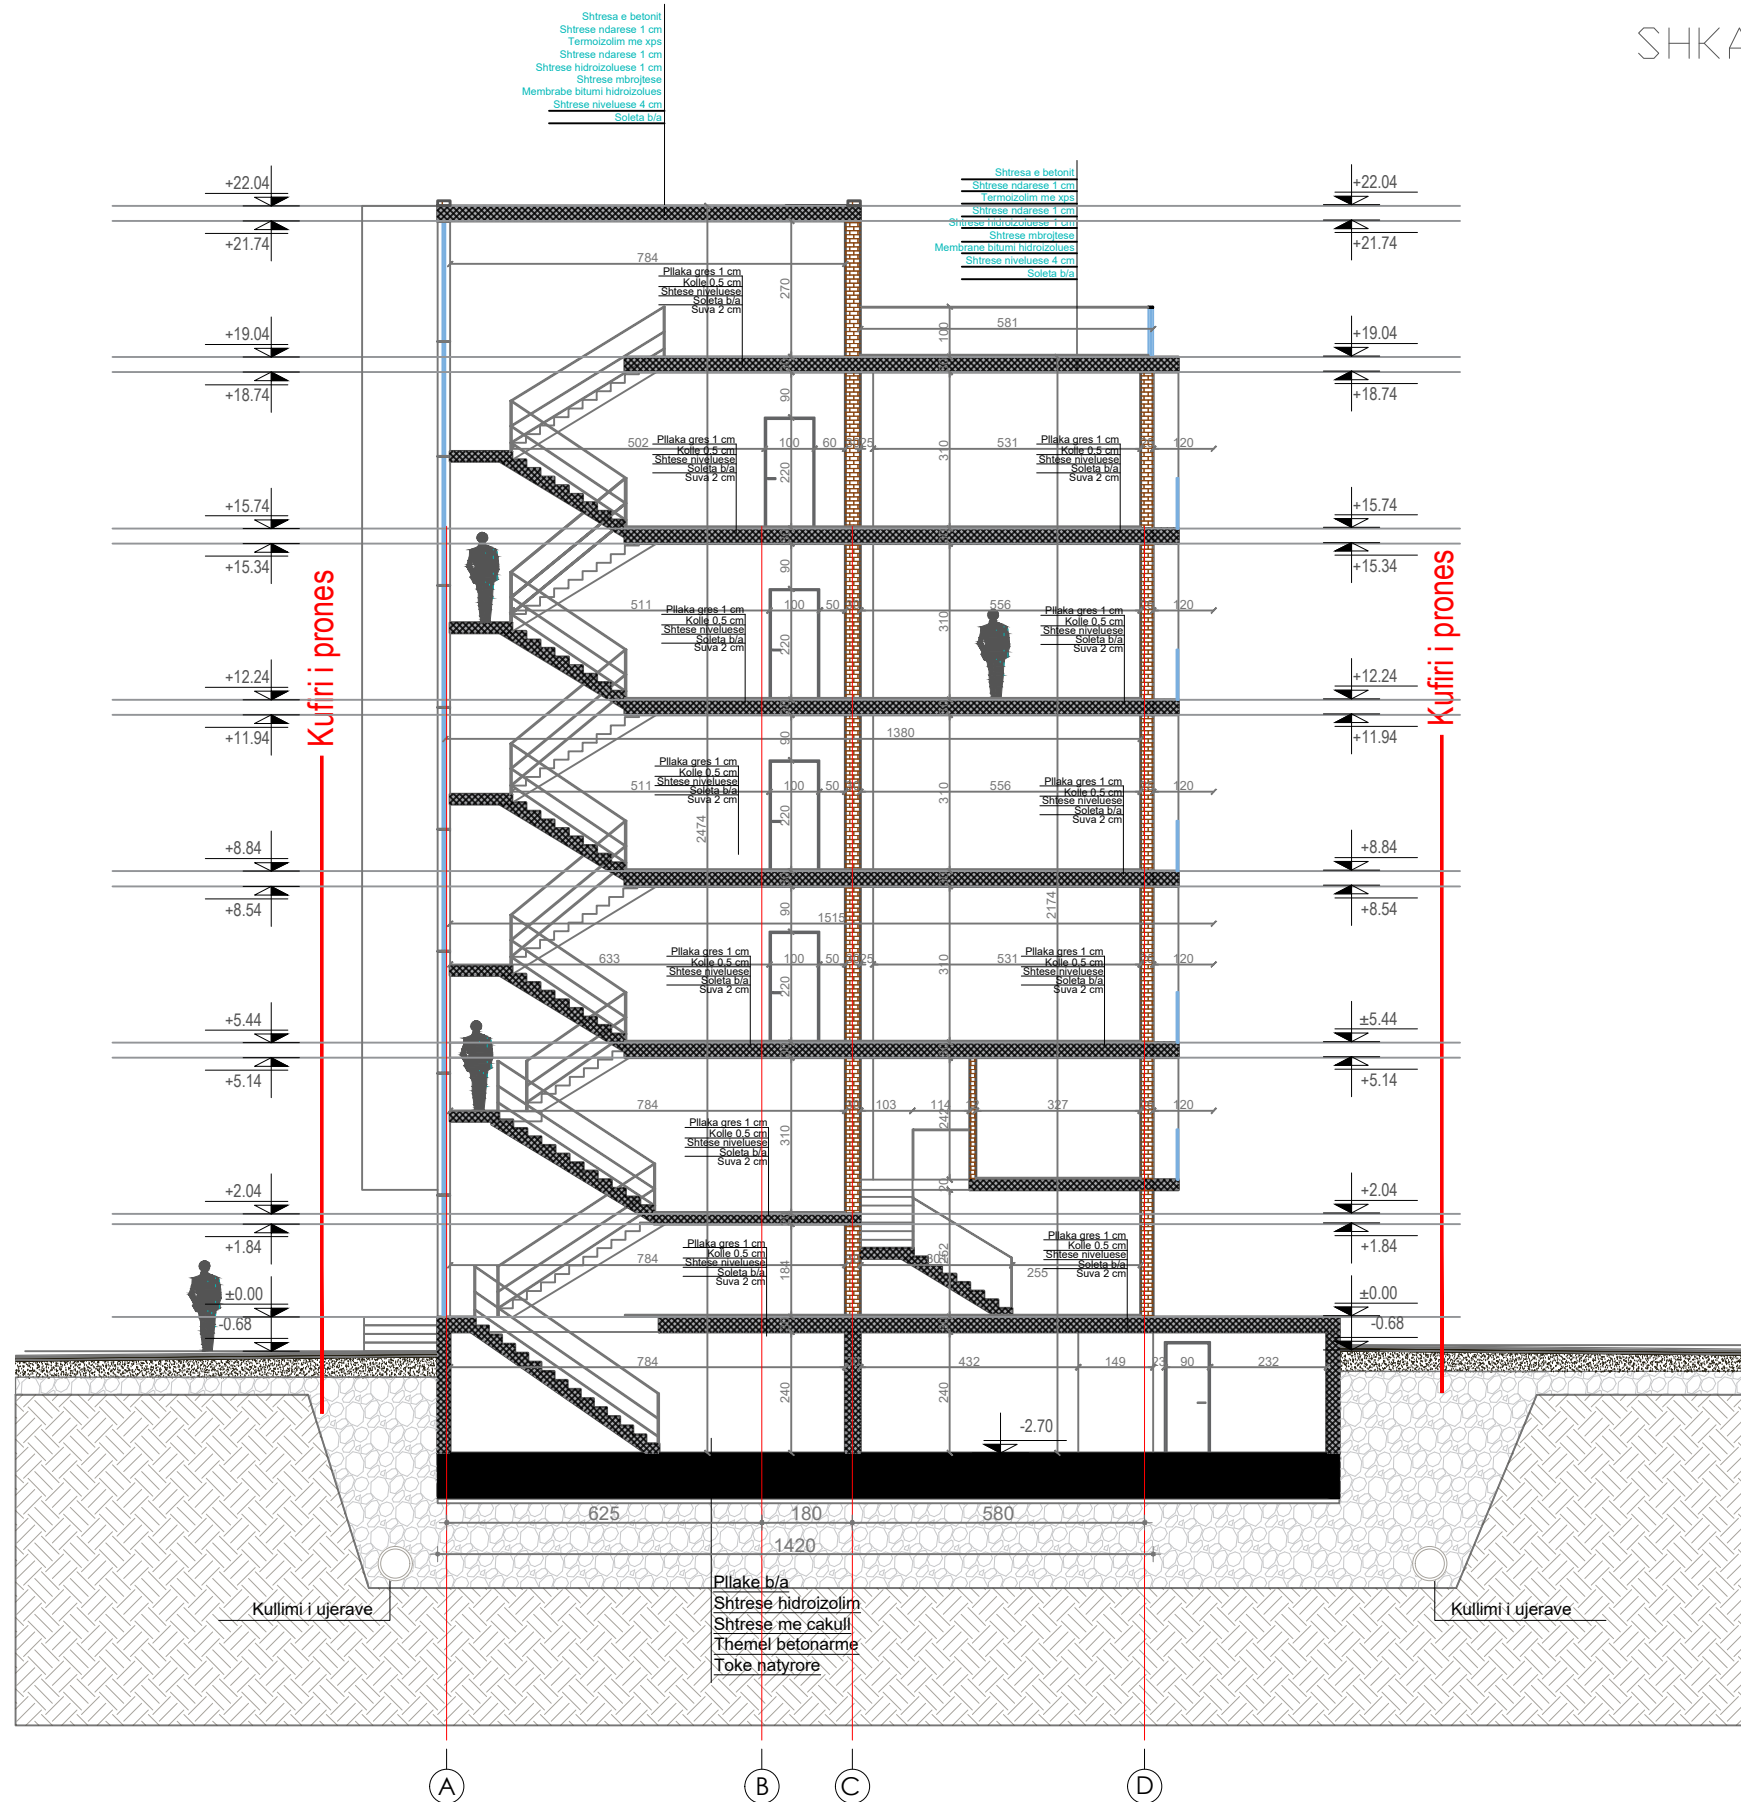

MIRATOHET

BASHKIA KAVAJE
KRYETARI
Z. REDIAN KRALI

STUDIO PROJEKTIMI

ARKITEKTURE - URBANISTIKE
DEKORACION - KONSTRUKSION
SUPERVIZIM - KOLAUDIM
Qendra "Kodra" Tiranë - ALBANIA
Tel. + 355(0) 692107120.

PRONAR

DRITAN GJOMAKAJ

ZHVILLUES

DRITAN GJOMAKAJ

PROJEKTUES

Ark. ERMIRA XHUNGA N/LIC: Lic. A. 0700/3

Ark. RISINA SHQYPI

VULA:

TITULLI I OBJEKTIT :
"OBJEKT AKOMODUES 4 DHE 5 KAT ME 1 KAT NENTOKE"
VENDODHJA: KAVAJE, KRYEMEDHENJ
ZK. 2291, NR. PAS. 306/44,
LLOJI I PASTURISË: TRUALL
SIPERFAQJA E NDËRTESËS:
PRONAR & INVESTITOR: DRITAN GJOMAKAJ
BASHKIA KAVAJE


BASHKIA - KAVAJË

MARS, 2023

PRERJE 1 - 1
SHKALLA 1:150

A-18

PRERJA A-A
SHKALLA 1:150

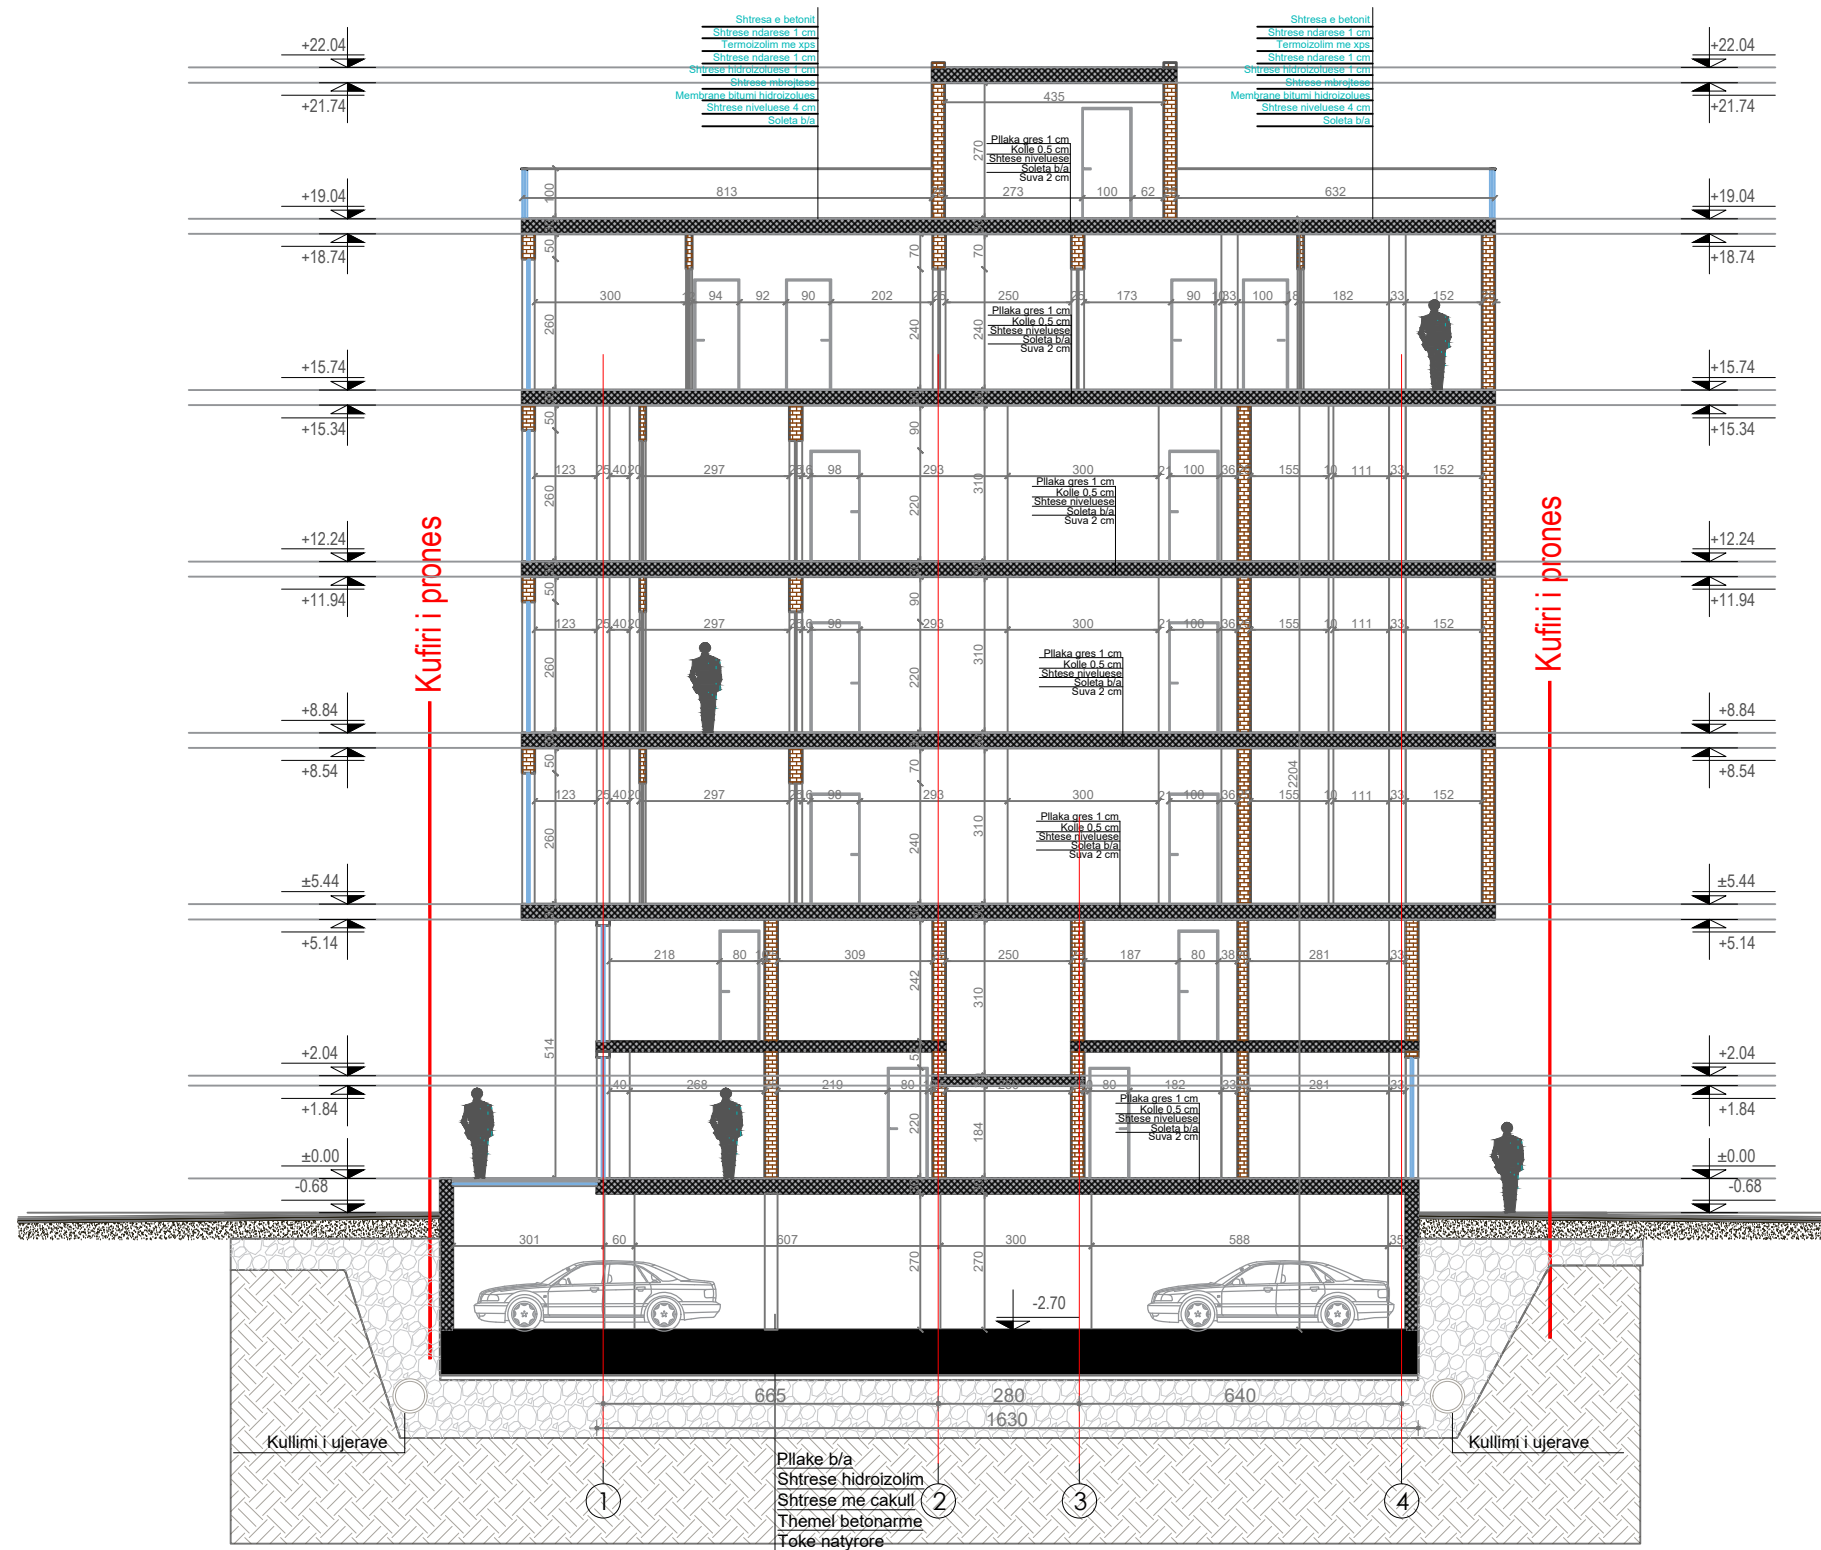

MIRATOHET

BASHKIA KAVAJE
KRYETARI
Z. REDIAN KRALI

STUDIO PROJEKTIMI

ARKITEKTURE - URBANISTIKE
DEKORACION - KONSTRUKSION
SUPERVIZIM - KOLAUDIM
Qendra "Kodra" Tiranë - ALBANIA
Tel. + 355(0) 692107120.

PRONAR

DRITAN GJOMAKAJ

ZHVILLUES

DRITAN GJOMAKAJ

PROJEKTUES

Ark. ERMIRA XHUNGA N/AJC Lic. A. 0700/3

Ark. RISINA SHQYPI

VULA:

TITULLI I OBJEKTIT :
"OBJEKT AKOMODUES 4 DHE 5 KAT ME 1 KAT NENTOKE"
VENDODHJA: KAVAJE, KRYEMEDHENJ
ZK. 2291, NR. PAS. 306/44,
LLOJI I PASTURISË: TRUALL
SIPERFAQJA E NDËRTESËS:
PRONAR & INVESTITOR: DRITAN GJOMAKAJ
BASHKIA KAVAJE


BASHKIA - KAVAJË

MARS, 2023

PRERJA A-A
SHKALLA 1:150

A-19

PAMJE NGA JUGU E PROPOZUAR
SHKALLA 1:150

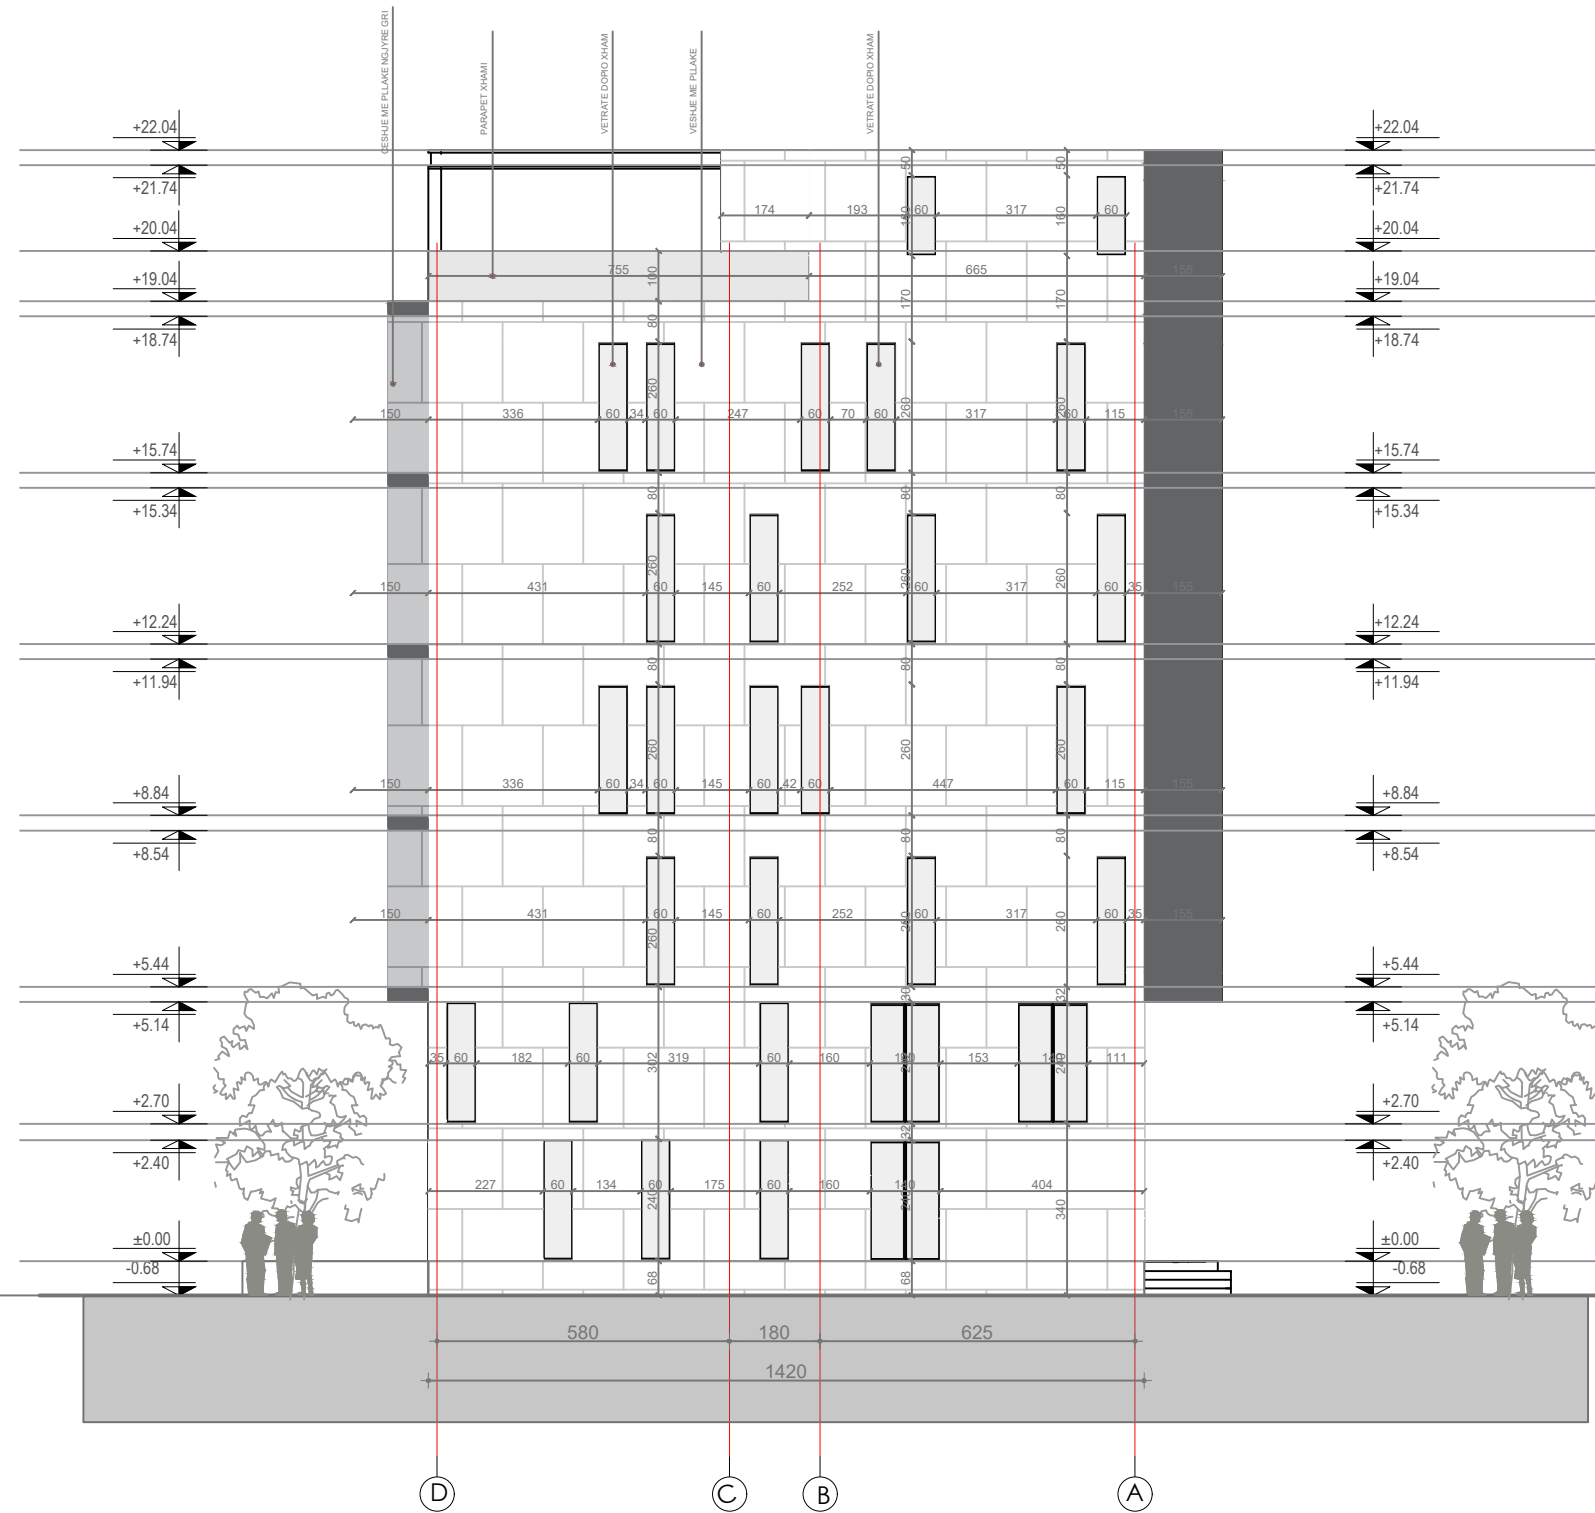

MIRATOHET

BASHKIA KAVAJE
KRYETARI
Z. REDIAN KRALI

STUDIO PROJEKTIMI

ARKITEKTURE - URBANISTIKE
DEKORACION - KONSTRUKSION
SUPERVIZIM - KOLAUDIM
Qendra "Krali" Tiranë - ALBANIA
Tel. + 355(0) 692107120.

PRONAR

DRITAN GJOMAKAJ

ZHVILLUES

DRITAN GJOMAKAJ

PROJEKTUES

Ark. ERMIRA XHUNGA N.A.C. Lic. A. 0700/3

Ark. RISINA SHQYPI

VULA:

TITULLI I OBJEKTIT :
"OBJEKT AKOMODUES 4 DHE 5 KAT ME 1 KAT NENTOKE"
VENDODHJA: KAVAJE, KRYEMEDHENJ
ZIK. 2291, NR. PAS. 306/44,
LLOJI I PASHURISË: TRUALL
SIPERFAQJA E NDËRTESËS:
PRONAR & INVESTITOR: DRITAN GJOMAKAJ
BASHKIA KAVAJE

BASHKIA - KAVAJË

MARS, 2023

PAMJE NGA JUGU
SHKALLA 1:150

A-20

PAMJE NGA PERENDIMI E PROPOZUAR
SHKALLA 1:150



MIRATOHET

BASHKIA KAVAJE
KRYETARI
Z. REDIAN KRALI

STUDIO PROJEKTIMI

ARKITEKTURE - URBANISTIKE
DEKORACION - KONSTRUKSION
SUPERVIZIM - KOLAUDIM

Qendra "Krali" Tiranë - ALBANIJA
Tel. + 355(0) 692107120.

PRONAR

DRITAN GJOMAKAJ

ZHVILLUES

DRITAN GJOMAKAJ

PROJEKTUES

Ark. ERMIRA XHUNGA

Lic. A. 0700/3

Ark. RISINA SHQYPI

VULA:

TITULLI I OBJEKTIT :
"OBJEKT AKOMODUES 4 DHE 5 KAT ME 1 KAT NENTOKE"
VENDODHJA: KAVAJE, KRYEMEDHENJ
ZK. 2291, NR. PAS. 306/44,
LLOJI I PASHURISË: TRUALL
SIPERFAQJA E NDËRTESËS:
PRONAR & INVESTITOR: DRITAN GJOMAKAJ
BASHKIA KAVAJË


BASHKIA - KAVAJË

MARS, 2023

PAMJE NGA PERENDIMI
SHKALLA 1:150

A-21

PAMJE NGA VERIU E PROPOZUAR
SHKALLA 1:150

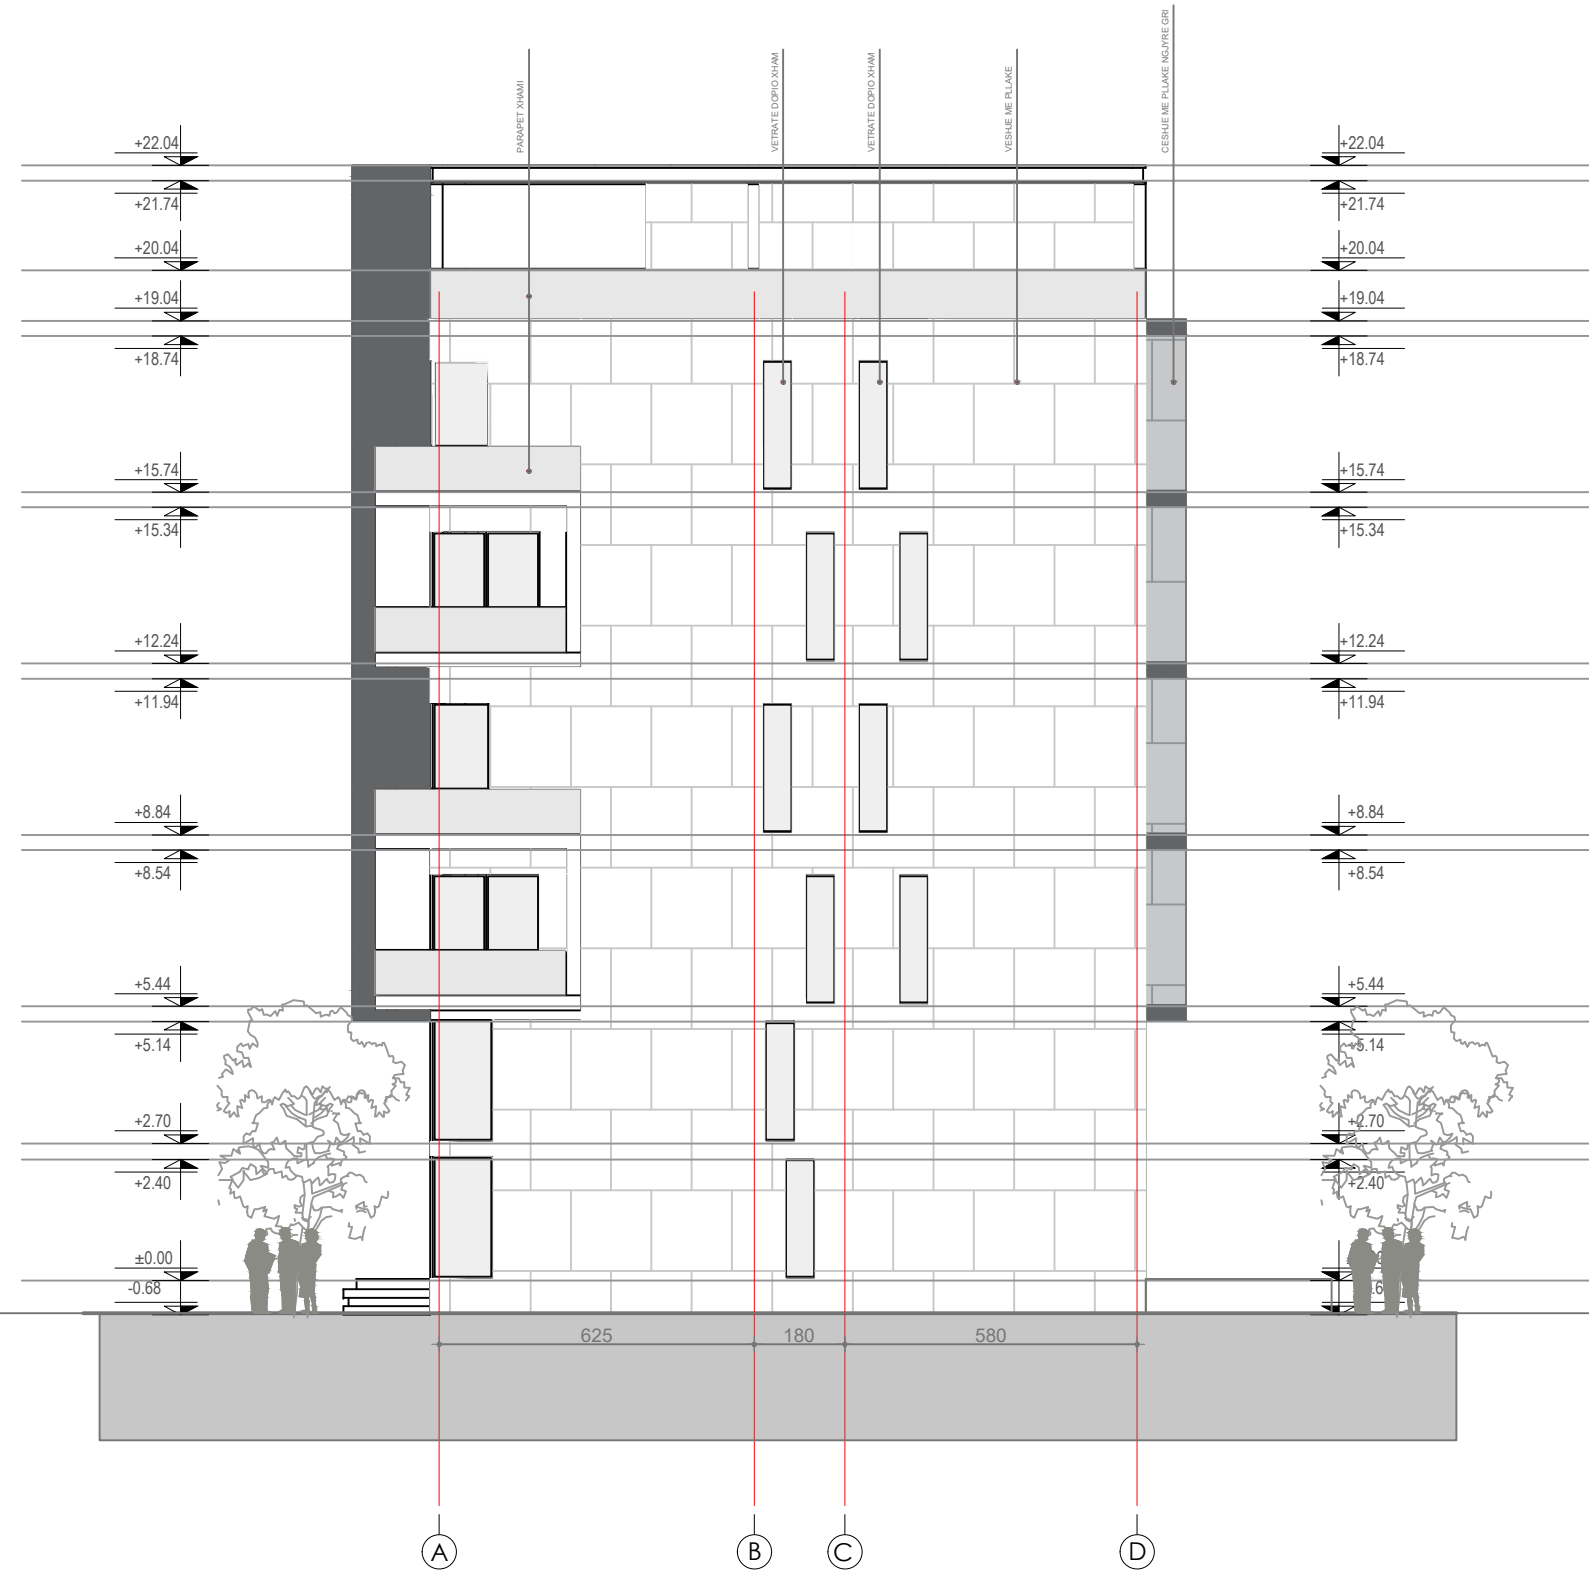

MIRATOHET

BASHKIA KAVAJE
KRYETARI
Z. REDIAN KRALI

STUDIO PROJEKTIMI

ARKITEKTURE - URBANISTIKE
DEKORACION - KONSTRUKSION
SUPERVIZIM - KOLAUDIM
Qendra "Kodra" Tiranë - ALBANIA
Tel. + 355(0) 692107120.

PRONAR

DRITAN GJOMAKAJ

ZHVILLUES

DRITAN GJOMAKAJ

PROJEKTUES

Ark. ERMIRA XHUNGA

Lic. A. 0700/3

Ark. RISINA SHQYPI

VULA:

TITULLI I OBJEKTIT :
"OBJEKT AKOMODUES 4 DHE 5 KAT ME 1 KAT NENTOKE"
VENDODHJA: KAVAJË, KRYEMEDHENJ
ZK. 2291, NR. PAS. 306/44,
LLOJI I PASHURISË: TRUALL
SIPËRFAQJA E NDËRTESES:
PRONAR & INVESTITOR: DRITAN GJOMAKAJ
BASHKIA KAVAJË


BASHKIA - KAVAJË

MARS, 2023

PAMJE NGA VERIU
SHKALLA 1:150

A-22

PAMJE NGA LINDJA E PROPOZUAR
SHKALLA 1:150

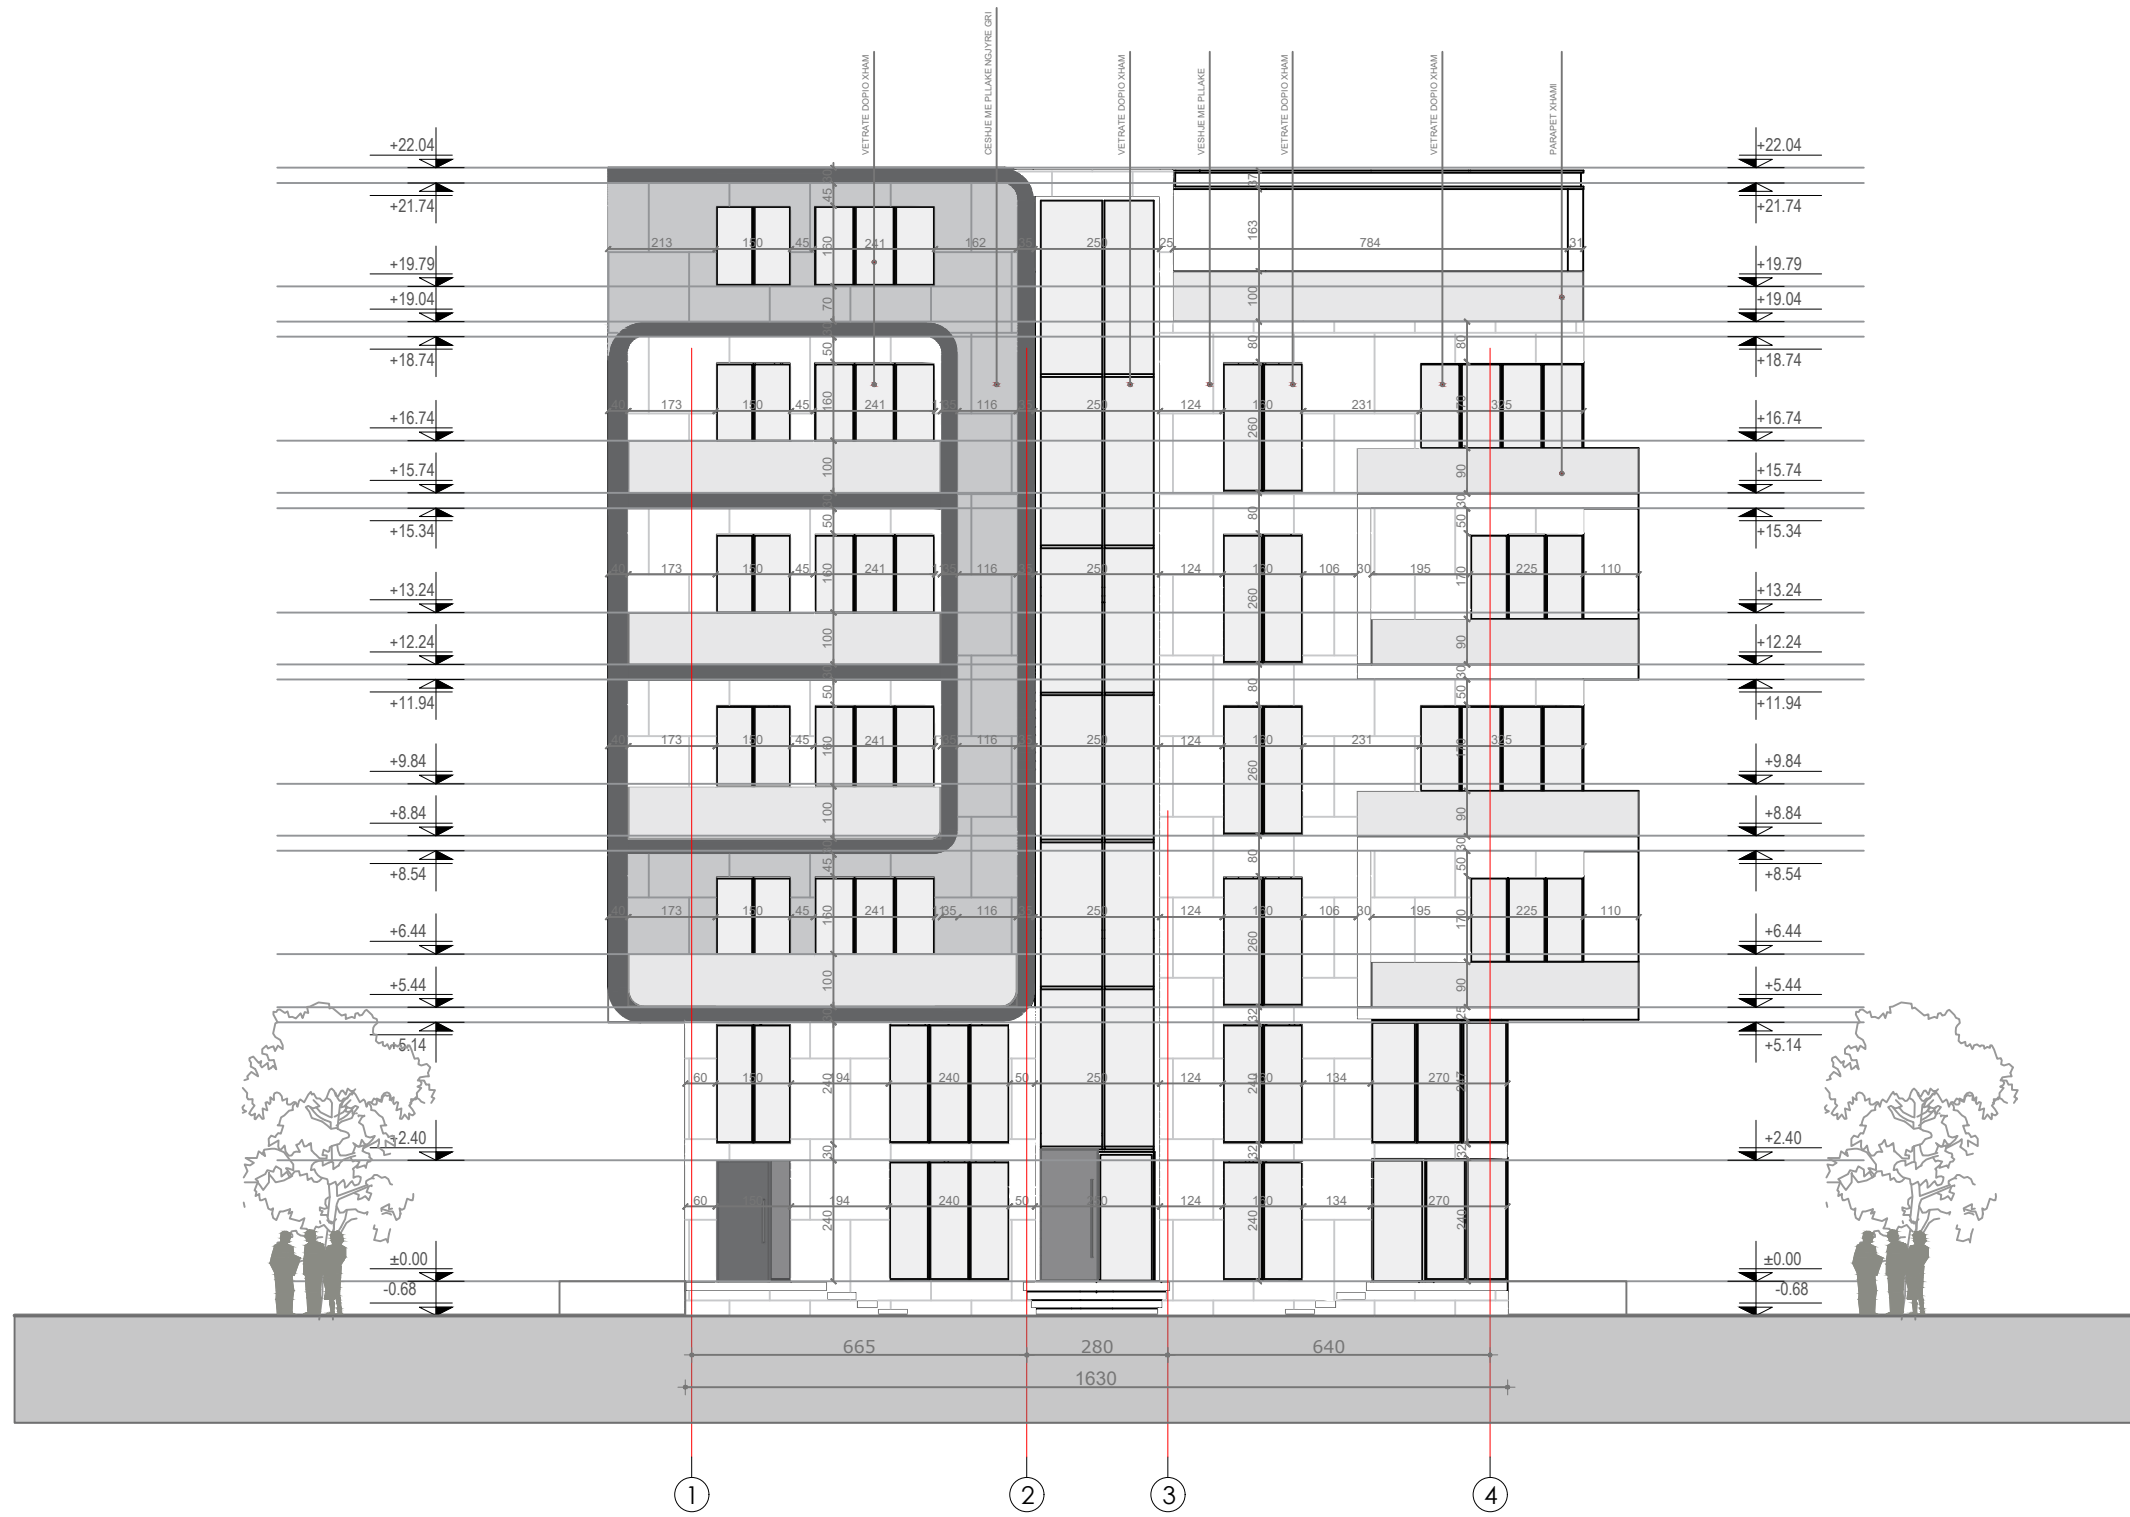

MIRATOHET
BASHKIA KAVAJE
KRYETARI
Z. REDIAN KRALI

STUDIO PROJEKTIMI

ARKITEKTURE - URBANISTIKE
DEKORACION - KONSTRUKSION
SUPERVIZIM - KOLAUDIM
Qendra "Kodra" Tiranë - ALBANIA
Tel. + 355(0) 692107120.

PRONAR
DRITAN GJOMAKAJ
ZHVILLUES
DRITAN GJOMAKAJ
PROJEKTUES

Ark. ERMIRA XHUNGA	№/LIC:	Lic. A. 0700/3
Ark. RISINA SHQYPI		

VULA:

TITULLI I OBJEKTIT :
"OBJEKT AKOMODUES 4 DHE 5 KAT ME 1 KAT NENTOKE"
VENDODHJA: KAVAJE, KRYEMEDHENJ
ZIK. 2291, NR. PAS. 306/44,
LLOJI I PASHURISË: TRUALL
SIPERFAQJA E NDËRTESES:
PRONAR & INVESTITOR: DRITAN GJOMAKAJ
BASHKIA KAVAJË

BASHKIA - KAVAJË

MARS, 2023

PAMJE NGA LINDJA
SHKALLA 1:150

A-23

IMAZHE 3D



MIRATOHET

BASHKIA KAVAJE
KRYETARI
Z. REDIAN KRALI

STUDIO PROJEKTIMI

ARKITEKTURE - URBANISTIKE
DEKORACION - KONSTRUKSION
SUPERVIZIM - KOLAUDIM
Qendra "Kodra" Tiranë - ALBANIA
Tel. + 355(0) 692107120.

PRONAR

DRITAN GJOMAKAJ

ZHVILLUES

DRITAN GJOMAKAJ

PROJEKTUES

Ark. ERMIRA XHUNGA №.LIC: Lic. A. 0700/3

Ark. RISINA SHQYPI

VULA :

TITULLI I OBJEKTIT :
"OBJEKT AKOMODUES 4 DHE 5 KAT ME 1 KAT NENTOKE"
VENDODHJA: KAVAJE, KRYEMEDHENJ
ZK. 2291, NR. PAS. 306/44,
LLOJI I PASURISË: TRUALL
SIPERFAQJA E NDËRTESËS:
PRONAR & INVESTITOR: DRITAN GJOMAKAJ
BASHKIA KAVAJE

BASHKIA - KAVAJË

MARS, 2023

IMAZHE 3D

A-24



IMAZHE 3D

MIRATOHET

BASHKIA KAVAJE
KRYETARI
Z. REDIAN KRALI

STUDIO PROJEKTIMI

ARKITEKTURE - URBANISTIKE
DEKORACION - KONSTRUKSION
SUPERVIZIM - KOLAUDIM

Qendra "Krali" Tiranë - ALBANIA
Tel: +355(0) 692107120.

PRONAR

DRITAN GJOMAKAJ

ZHVILLUES

DRITAN GJOMAKAJ

PROJEKTUES

Ark. ERMIRA XHUNGA №/LIC: Lic. A. 0700/3

Ark. RISINA SHQYPI

VULA:

TITULLI I OBJEKTIT :
"OBJEKT AKOMODUES 4 DHE 5 KAT ME 1 KAT NENTOKE"

VENDODHJA: KAVAJE, KRYEMEDHENJ
ZK. 2291, NR. PAS. 306/44,
LLOJI I PASHURISË: TRUALL

SIPERFAQJA E NDËRTESËS:
PRONAR & INVESTITOR: DRITAN GJOMAKAJ
BASHKIA KAVAJE

BASHKIA - KAVAJË

MARS, 2023

IMAZHE 3D

A-25



IMAZHE 3D

MIRATOHET

BASHKIA KAVAJE
KRYETARI
Z. REDIAN KRALI

STUDIO PROJEKTIMI

ARKITEKTURE - URBANISTIKE
DEKORACION - KONSTRUKSION
SUPERVIZIM - KOLAUDIM

Qendra "Krisa"
Tirane - ALBANIA
Tel. + 355(0) 692107120.

PRONAR

DRITAN GJOMAKAJ

ZHVILLUES

DRITAN GJOMAKAJ

PROJEKTUES

Ark. ERMIRA XHUNGA №/LIC: Lic. A. 0700/3

Ark. RISINA SHQYPI

VULA:

TITULLI I OBJEKTIT :
" OBJEKT AKODUES 4 DHE 5 KAT ME 1 KAT NENTOKE "

VENDODHJA: KAVAJE, KRYEMEDHENJ

ZK. 2291 , NR. PAS. 306/44,

LLOJI I PASURISE: TRUALL

SIPERFAQJA E NDERTESES:

PRONAR & INVESTITOR: DRITAN GJOMAKAJ

BASHKIA KAVAJE

BASHKIA - KAVAJE

MARS, 2023

IMAZHE 3D

A-26